


DETAL NADPROŻA STALOWEGO  
(W POWIĘKSZANYM OTWORZE)

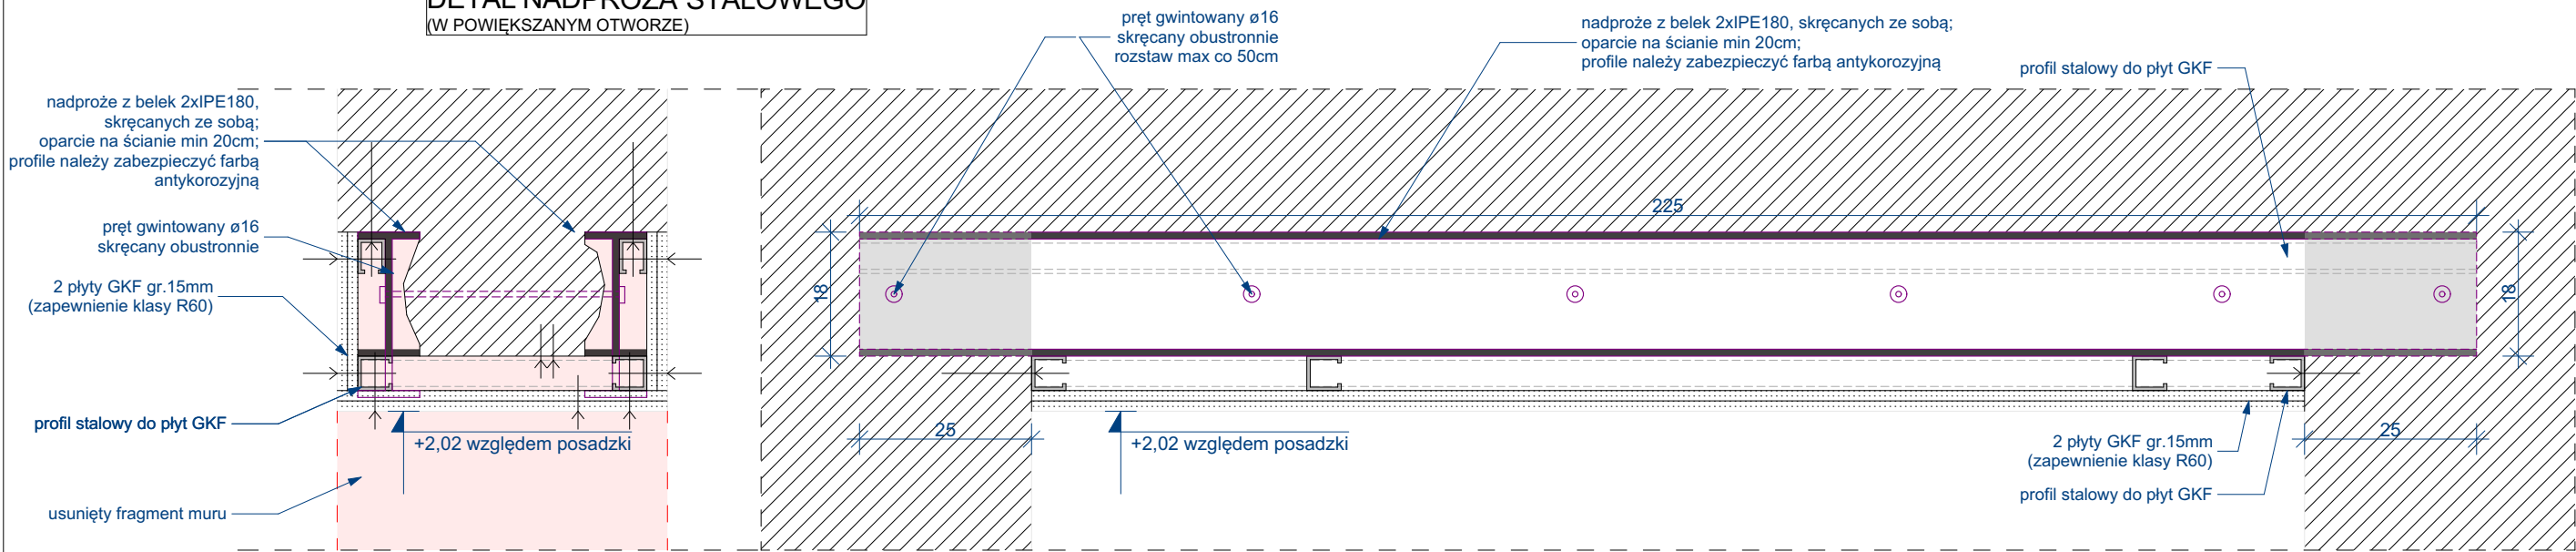

PINWB Robert Proszowski ul. Piramowicza 10, 97-500 Radomsko			
PRZEDMIOT OPRACOWANIA	MODERNIZACJA PRZEDSIONKA I KLATKI SCHODOWEJ	SYMBOL	K.OZ-TS
ADRES INWESTYCJI	OŚRODEK ZDROWIA, KODRĄB GMINA KODRĄB		
INWESTOR	GMINA KODRĄB		
FAZA	KONCEPCJA	SKALA	1:10
RYSUNEK	Detal nadproża	DATA	2024.09.13