


OGRODZENIE

SKALA 1 : 50

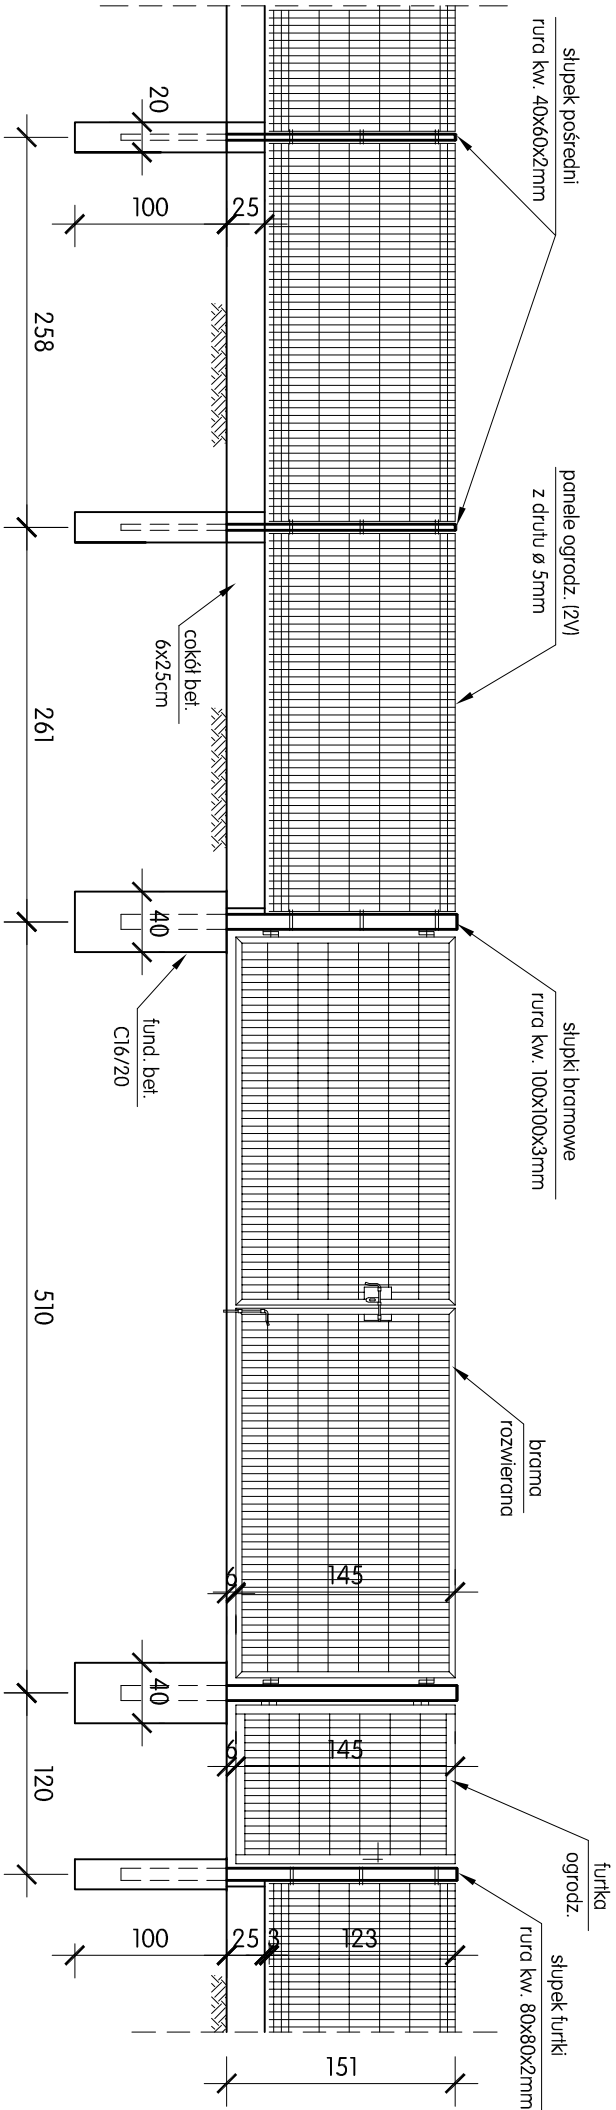

Uwaga:

- projektowane ogrodzenie stanowi uzupełnienie ogrodzenia istniejącego
- ogrodzenie ściłowe panelowe z drutu ø5mm, ocynkowane i malowane proszkowo w kolorze zielonym
- lisk ogrodzenie isłniejceł, panele o wysokości 1,23m - przełłcczenia 2V
- góra ogrodzenia zakończona poziomym drutem tak, aby powyżej nie wystawałł końcówki drutów pionowych
- łączna długość projektowanego ogrodzenia wynosi około 43m
- podana długość ogrodzenia zwerłfikować na budowie, na etapie realizacji,
- po wyłrczeniu elementów zagospodarowania, dokonując niezbędnych pomiarów w terenie

J o l a n t a L e n k i e w i c z B u d o w n i c t w o O g ó l n e				
nazwa: zamierzenia:	BUDOWA OBIEKTÓW MAŁEJ ARCHITEKTURY W GŁOGOWIE MAŁOPOLSKIM NA DZIAŁCE NR 109/8, OBRĘB 0013 ZABAJKA		element: PZT	
nazwa: obiektu:	OBIEKTY MAŁEJ ARCHITEKTURY W GŁOGOWIE MŁP-ZABAJKA	skala: 1: 50	nr rys. 5	
tytuł rysunku:	OGRODZENIE	data sporządzenia:	podpis projektanta:	
proj. arch:	młr inż. arch. Rafał Owczarek, upr. proj. nr A-01/02	03.2022		
opracować:	młr inż. Jolanta Lenkiewicz upr. bud. AN/8346/402/82	03.2022		