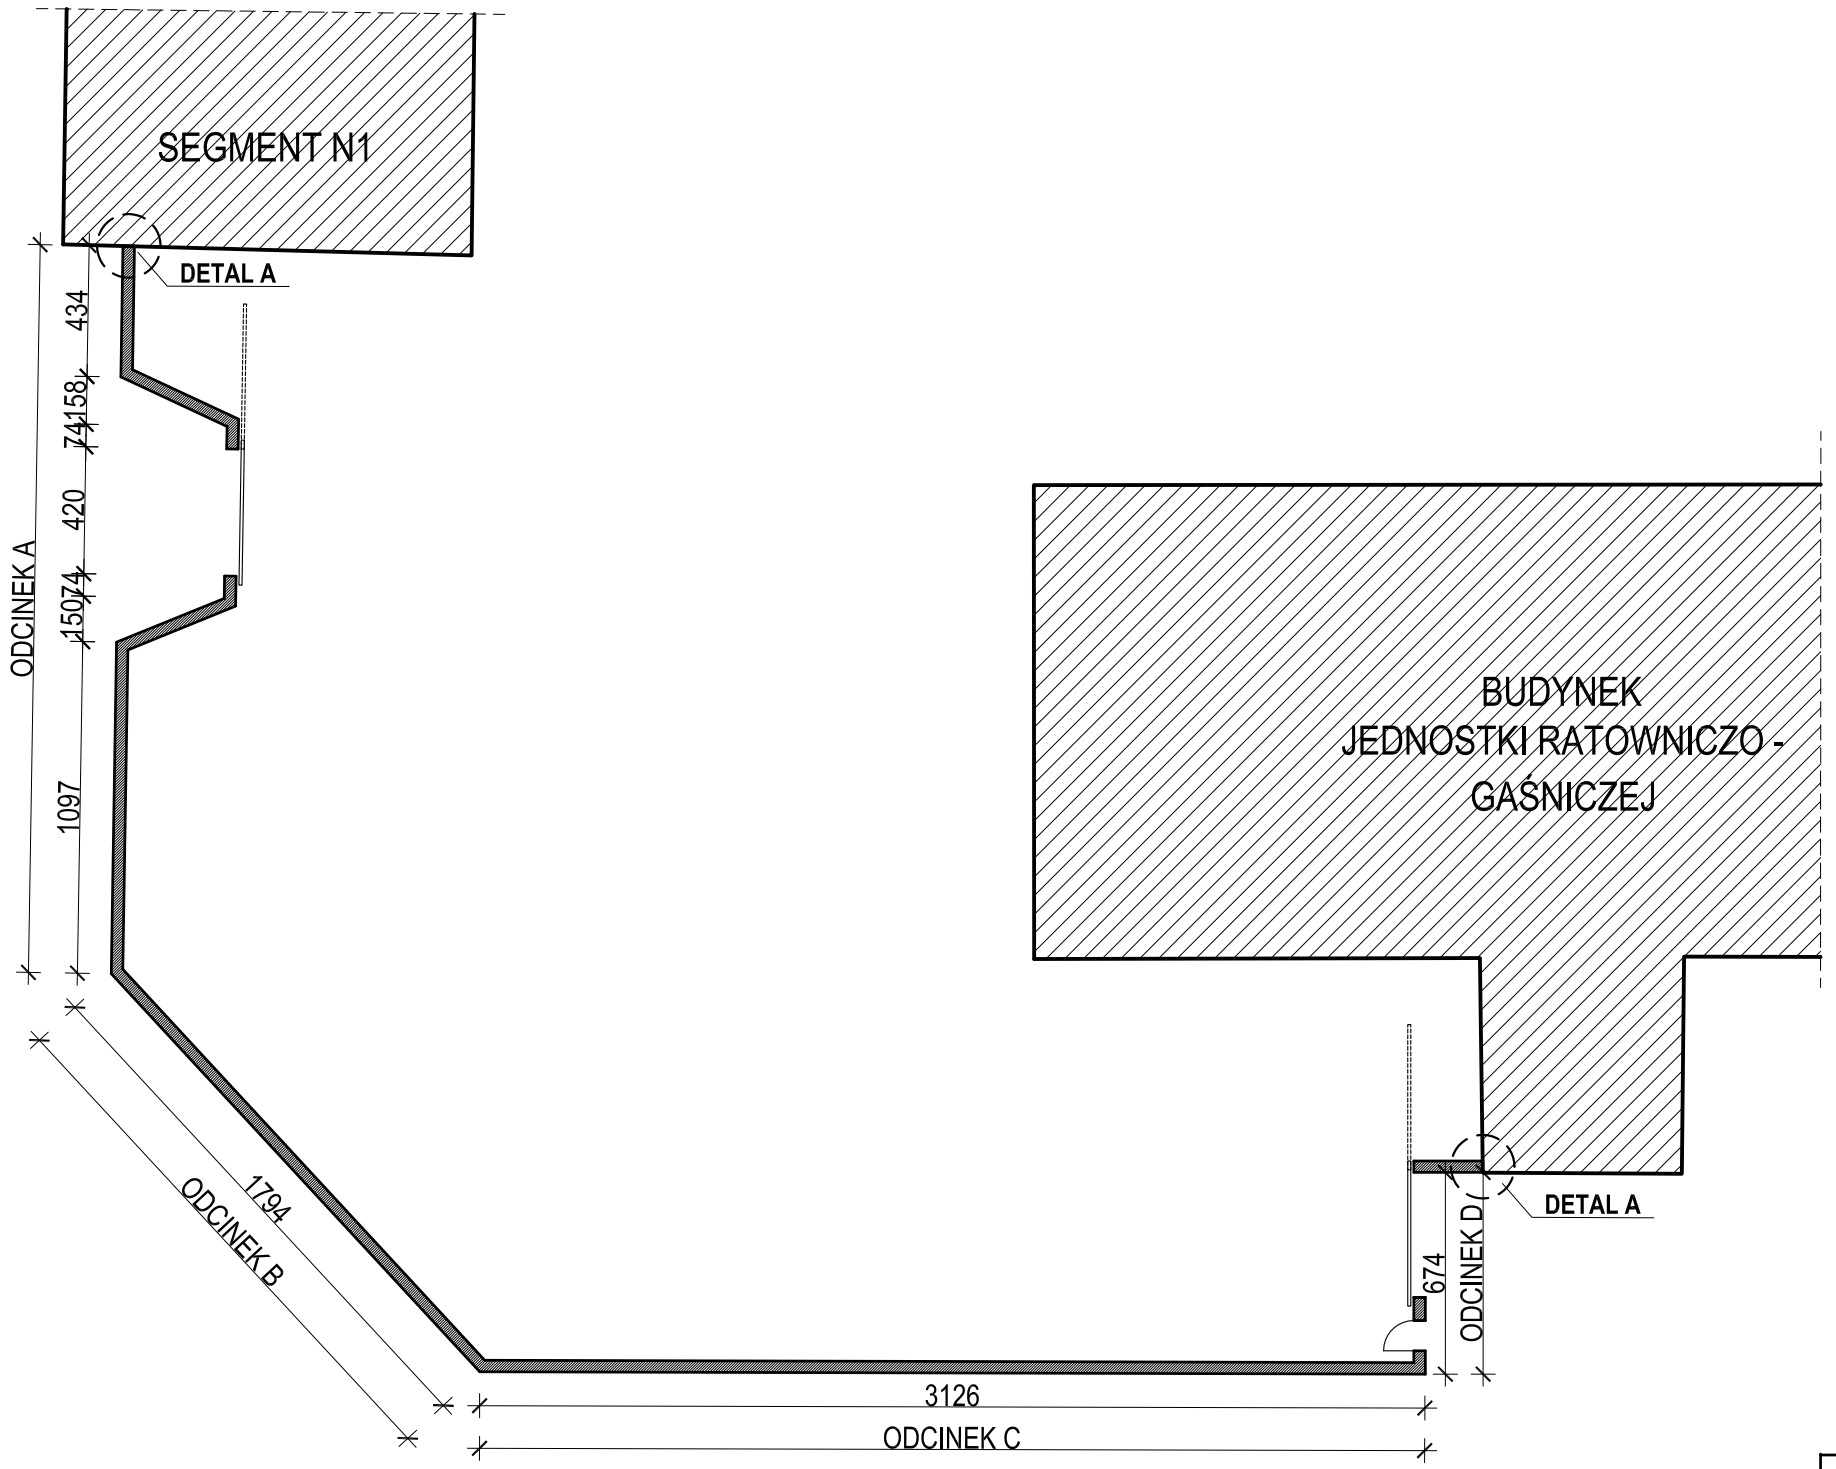

DETAL A
- skala 1:50

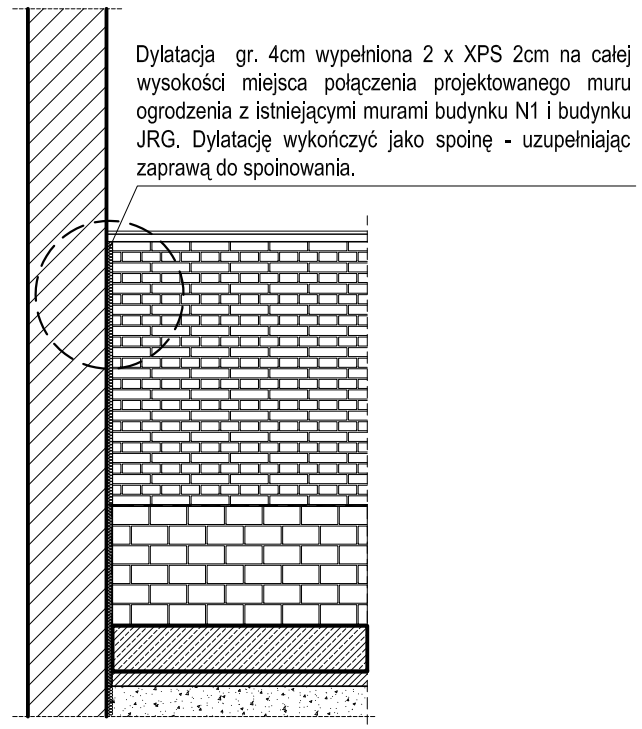

DETAL
- skala 1:10

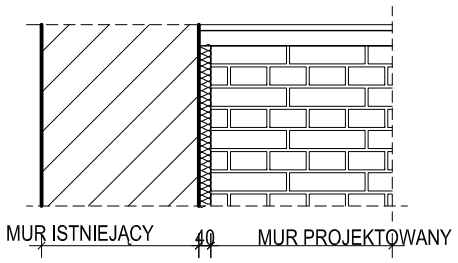

TEL. 0322 286-44-76
UL. WIERZBOWA 3
41-908 BYTOM
ARKONA

	IMIĘ I NAZWISKO	NR UPR.	SPECJALNOŚĆ	PODPIS	DATA
PROJEKTANT	**mgr inż. arch. Ariana Gano- Kotula**	**953/92**	architekto-niczna		**VI. 2016r.**
OPRACOWALI	**mgr inż. arch. Barbara Fischer**				
OPRACOWALI	**mgr inż. arch. Krzysztof Krauze**				

OBIEKT	Remont nawierzchni placu wewnętrznego KM PSP Gliwice oraz ogrodzenia		
INWESTOR	**Komenda Miejska Państwowej Straży Pożarnej w Gliwicach**, Ul. Wrocławska 1, 44-100 Gliwice	SKALA	**1 : 250**
TEMAT	Projekt budowlano - wykonawczy remontu nawierzchni placu wewnętrznego Komendy Miejskiej Państwowej Straży Pożarnej w Gliwicach przy ul. Wrocławskiej 1 oraz ogrodzenia.	BRANŻA	**arch-bud**
NAZWA RYSUNKU	**PROJEKT - RZUT OGÓLNY MURU**	NR RYS.	**P - 2**