Projekt zagospodarowania terenu

W23 Architekci
ul. Kadyiego 8
38-200 Jasło
tel: +(48) 79 440 6669
e-mail: biuro@w23architekci.pl
web: www.w23architekci.pl

Nr kanc.:GN-III.6642.720.2019

Województwo: podkarpackie
Jednostka ewidencyjna: 180503_2, Dębowiec
Obręb: 0012, Wola Dębowiecka

Poświadczam zgodność niniejszej kopii z treścią materiału państwowego zasobu geodezyjnego i kartograficznego

Organ prowadzący państwowy zasób geodezyjny i kartograficzny	STAROSTA JASIELSKI
Nazwa materiału zasobu	
Identyfikator ewidencyjny materiału zasobu	9.1805.2014.3077
Data wykonania kopii	12. LUT. 2019
Imię, nazwisko i podpis osoby reprezentującej organ	Z up. STAROSTY mgr inż. Renata Żądło Starszy Inspektor w Wydziale Geodezji, Katastru i Nieruchomości

MAPA ZASADNICZA

SKALA 1:500

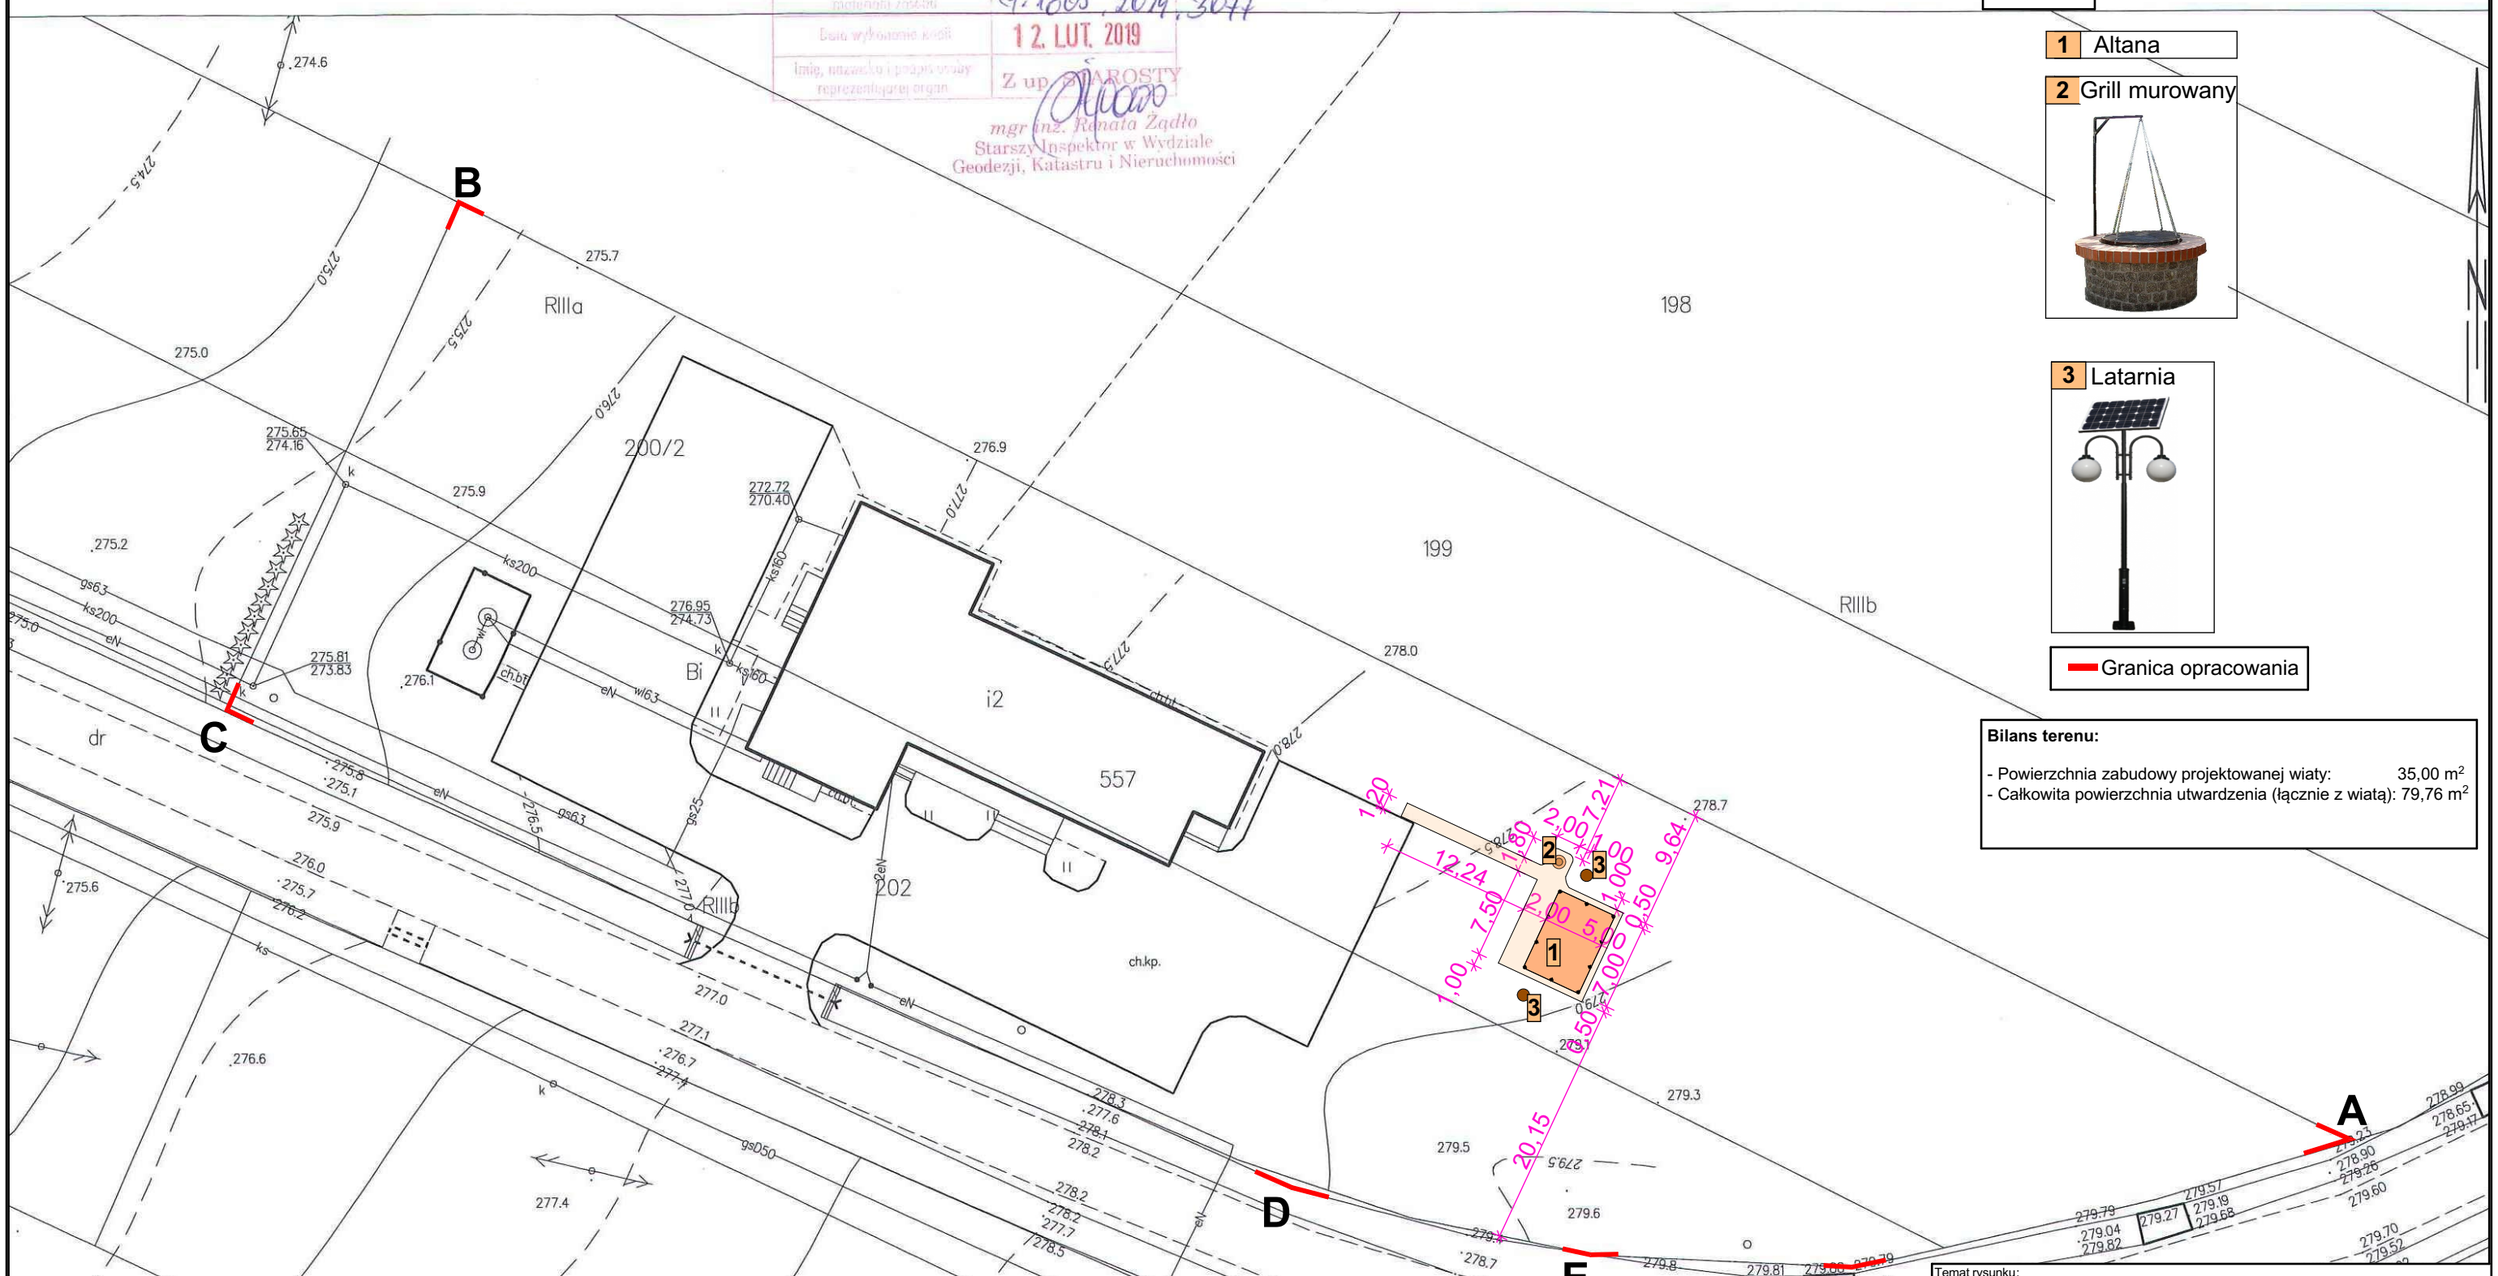

Legenda:

1 Altana

2 Grill murowany

3 Latarnia

Granica opracowania

Bilans terenu:

- Powierzchnia zabudowy projektowanej wiaty: 35,00 m²
- Całkowita powierzchnia utwardzenia (łącznie z wiatą): 79,76 m²

Temat rysunku: **Budowa altany wraz z grillem w miejscowości Wola Dębowiecka**			
Adres obiektu: dz. nr ew. 202,200/2, obręb: 0012, Wola Dębowiecka	Nazwa inwestora: Gmina Dębowiec, Dębowiec 101, 38-220		
Branża: Architektura	Nazwa rysunku: **Projekt zagospodarowania terenu**		
Autor projektu: mgr inż. arch. Michał Włudzik Upr. bud. w specj. archit. Nr Rz/A-13/11	Podpis:		
Opracowanie: inż. Iwona Setlak	Skala: 1:500	Data: 02.2020	Nr Rys: **Z1**