



 Waldemar Niedbała ul. Polna 11f Sulów 56-300 Milicz tel. 692 179 553 e-mail: wa.mi@wp.pl		STADIUM:	
INWESTOR:	Wrocławska Agencja Rozwoju Regionalnego S.A. ul. Karmelkowa 29; 53-437 Wrocław		BRANZA:
OBIEKT:	PROJEKT FUNKCJONALNO-UŻYTKOWY dz. nr 2/34, AM 11, obręb Oporów; ul. Karmelkowa 33-35; 53-437 Wrocław		BUD.
SKALA:	IMIĘ I NAZWISKO	NR UPRAW.:	DATA:
1:500	PROJEKTANT	mgr inż. Waldemar Niedbała	5/DOŚ/15
	SPRAWDZAJĄCY		
	OPRACOWAŁ		
NR RYS.:			1
NAZWA RYSUNKU:	PLAN LOKALIZACJI		

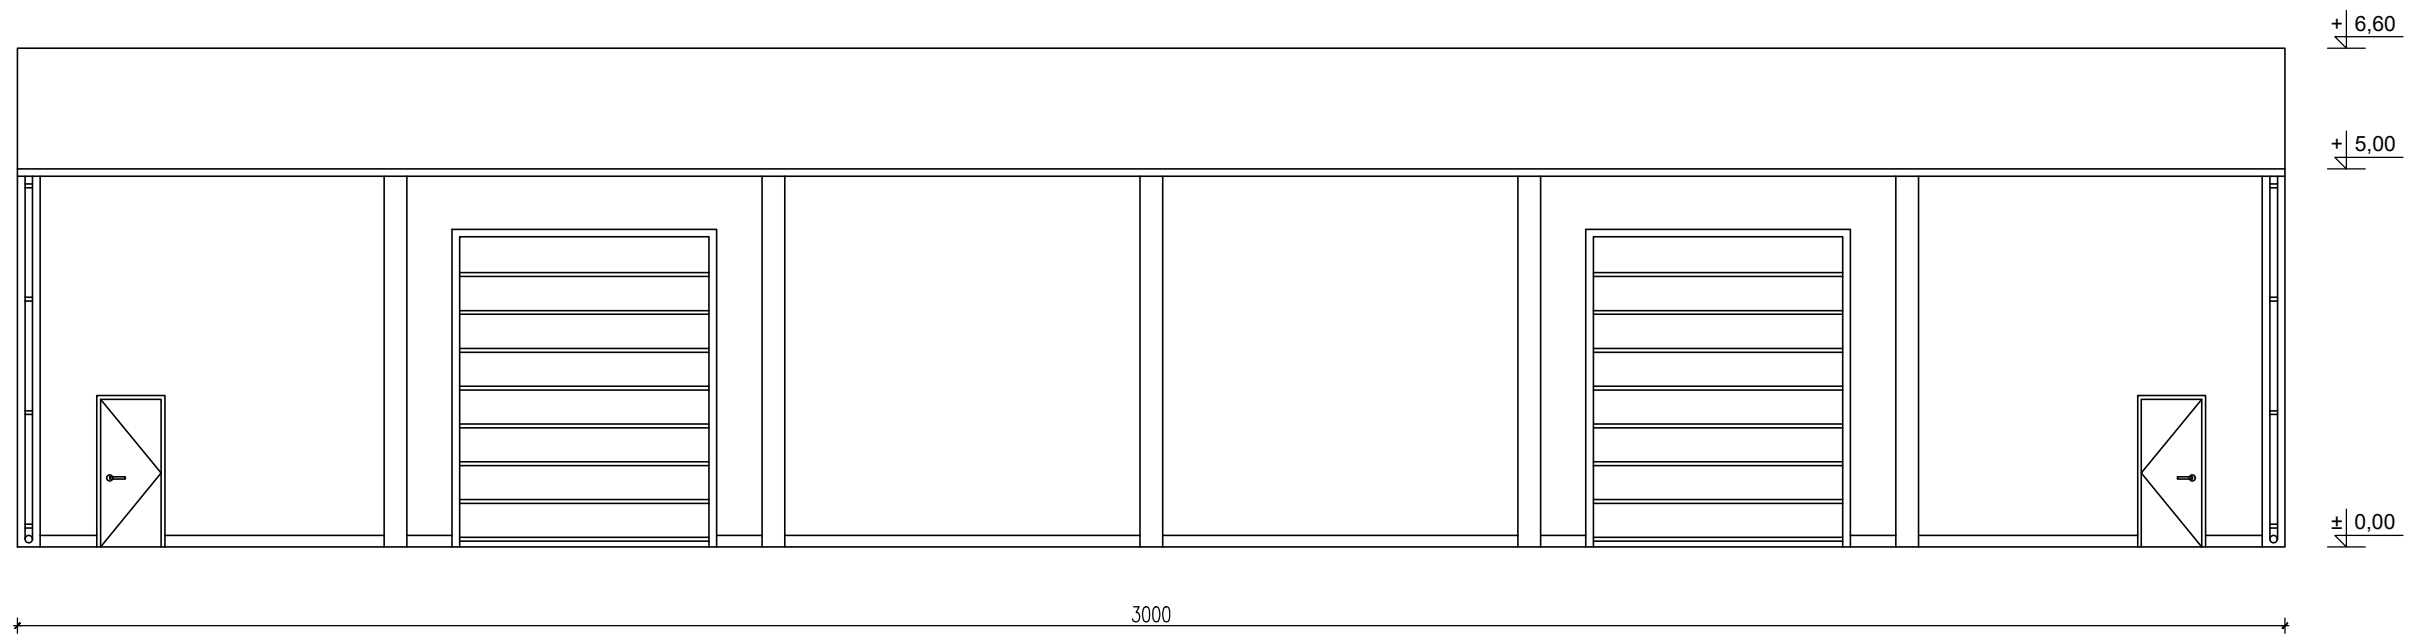


1. Konstrukcja nośna: stalowo - aluminiowa
2. Elementy łączące i płatwie dachowe - stalowe, ocynkowane ogniowo
3. Pokrycie ścian: płyta warstwowa PIR gr. 100 mm
4. Pokrycie dachu: tzw. termodach (podwójna warstwa plandeki z systemem nadmuchowym)
5. Dach: dwuspadowy o kącie nachylenia połaci 25°
6. Przęsło: co 5 m
7. 2 x brama segmentowa 3,50 x 4,20 m
8. 2 x drzwi aluminiowe 0,90 x 2,00 m
9. Obróbki blacharskie

		Waldemar Niedbała ul. Polna 11f Suiów 56-300 Milicz tel. 692 179 553 e-mail: wa.mi@wp.pl		
		INWESTOR:	Wrocławska Agencja Rozwoju Regionalnego S.A. ul. Karmelkowa 29; 53-437 Wrocław	STADIUM:
OBIEKT:	PROJEKT FUNKCJONALNO-UŻYTKOWY dz. nr 2/34, AM 11, obręb Oporów; ul. Karmelkowa 33-35; 53-437 Wrocław		BRANZA:	BUD.
SKALA:	IMIE I NAZWISKO	NR UPRAW.:	PODPIS:	DATA:
1:100	PROJEKTANT	mgr inż. Waldemar Niedbała	5/DOŚ/15	01.2021
	SPRAWDZAJĄCY			NR RYS.:
	OPRACOWAŁ			2
NAZWA RYSUNKU:	ELEWACJA PÓŁNOCNA			

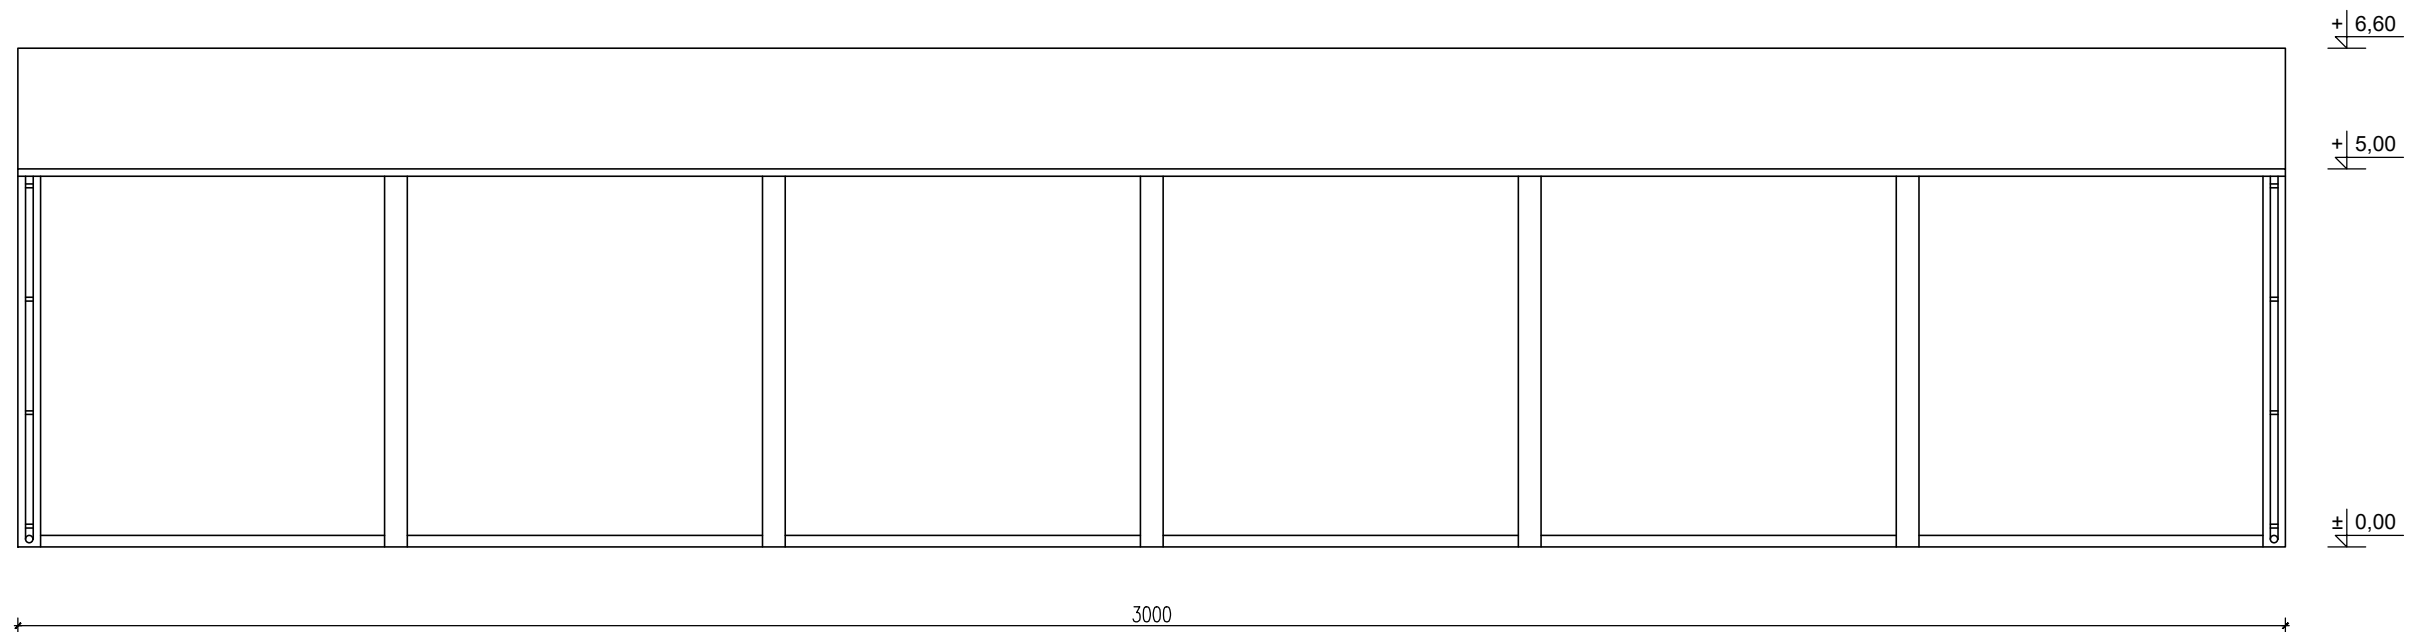


1. Konstrukcja nośna: stalowo - aluminiowa
2. Elementy łączące i płatwie dachowe - stalowe, ocynkowane ogniowo
3. Pokrycie ścian: płyta warstwowa PIR gr. 100 mm
4. Pokrycie dachu: tzw. termodach (podwójna warstwa plandeki z systemem nadmuchowym)
5. Dach: dwuspadowy o kącie nachylenia połaci 25°
6. Przęsło: co 5 m
7. 2 x brama segmentowa 3,50 x 4,20 m
8. 2 x drzwi aluminiowe 0,90 x 2,00 m
9. Obróbki blacharskie

		Waldemar Niedbała ul. Polna 11f Sułów 56-300 Milicz tel. 692 179 553 e-mail: wa.mi@wp.pl		
		INWESTOR:	Wrocławska Agencja Rozwoju Regionalnego S.A. ul. Karmelkowa 29; 53-437 Wrocław	STADIUM:
OBIEKT:	PROJEKT FUNKCJONALNO-UŻYTKOWY dz. nr 2/34, AM 11, obręb Oporów; ul. Karmelkowa 33-35; 53-437 Wrocław		BRANZA:	BUD.
SKALA:	IMIE I NAZWISKO	NR UPRAW.:	PODPIS:	DATA:
1:100	PROJEKTANT	mgr inż. Waldemar Niedbała	5/DOŚ/15	01.2021
	SPRAWDZAJĄCY			
	OPRACOWAŁ			
NAZWA RYSUNKU:	ELEWACJA POŁUDNIOWA			NR RYS.: 3

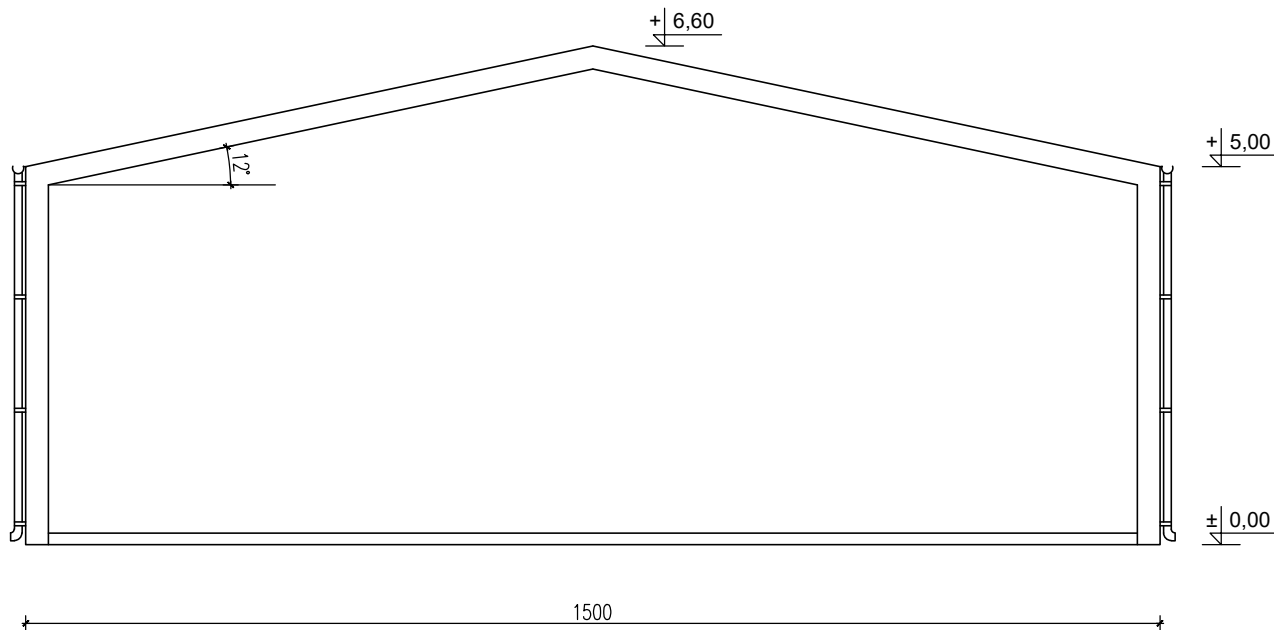


1. Konstrukcja nośna: stalowo - aluminiowa
2. Elementy łączące i płatwie dachowe - stalowe, ocynkowane ogniowo
3. Pokrycie ścian: płyta warstwowa PIR gr. 100 mm
4. Pokrycie dachu: tzw. termodach (podwójna warstwa plandeki z systemem nadmuchowym)
5. Dach: dwuspadowy o kącie nachylenia połaci 25°
6. Przęsło: co 5 m
7. 2 x brama segmentowa 3,50 x 4,20 m
8. 2 x drzwi aluminiowe 0,90 x 2,00 m
9. Obróbki blacharskie

		Waldemar Niedbała ul. Połna 11f Sułów 56-300 Milicz tel. 692 179 553 e-mail: wa.mi@wp.pl		
		INWESTOR:	Wrocławska Agencja Rozwoju Regionalnego S.A. ul. Karmelkowa 29; 53-437 Wrocław	STADIUM:
OBIEKT:	PROJEKT FUNKCJONALNO-UŻYTKOWY dz. nr 2/34, AM 11, obręb Oporów; ul. Karmelkowa 33-35; 53-437 Wrocław		BRANZA:	BUD.
SKALA:	IMIE I NAZWISKO	NR UPRAW.:	PODPIS:	DATA:
1:100	PROJEKTANT	mgr inż. Waldemar Niedbała	5/DOŚ/15	01.2021
	SPRAWEZAJĄCY			NR RYS.:
	OPRACOWAL			4
NAZWA RYSUNKU:	ELEWACJA WSCHODNIA			

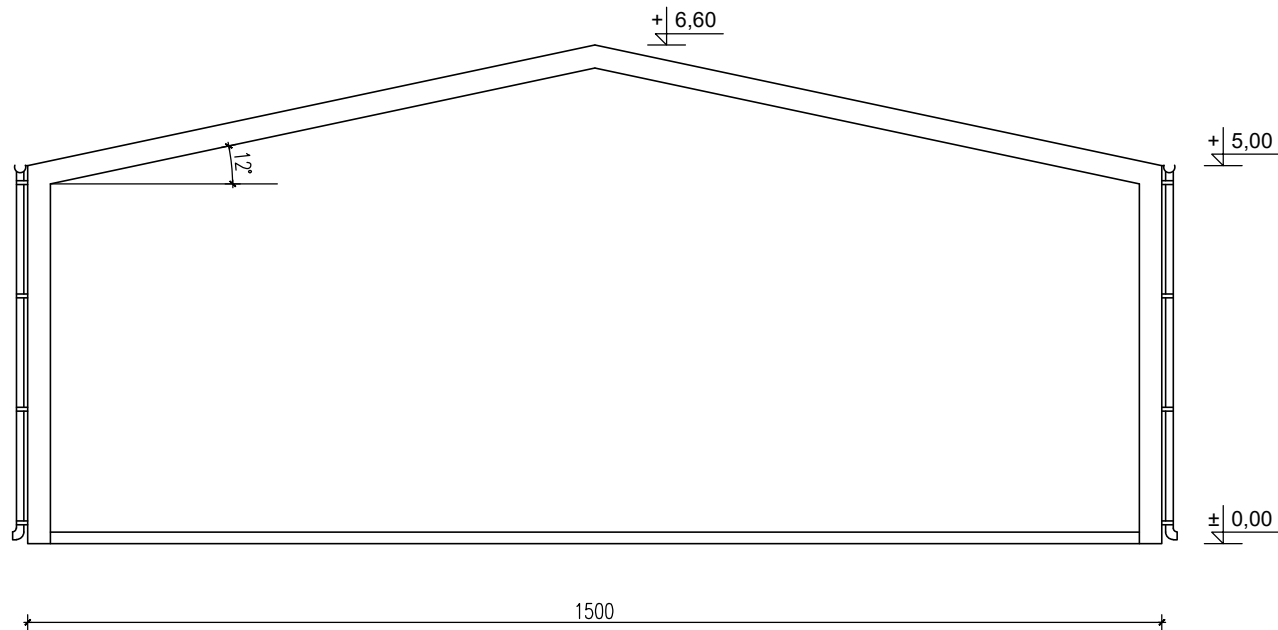

1. Konstrukcja nośna: stalowo - aluminiowa
2. Elementy łączące i płatwie dachowe - stalowe, ocynkowane ogniowo
3. Pokrycie ścian: płyta warstwowa PIR gr. 100 mm
4. Pokrycie dachu: tzw. termodach (podwójna warstwa plandeki z systemem nadmuchowym)
5. Dach: dwuspadowy o kącie nachylenia połaci 25°
6. Przęsło: co 5 m
7. 2 x brama segmentowa 3,50 x 4,20 m
8. 2 x drzwi aluminiowe 0,90 x 2,00 m
9. Obróbki blacharskie

		Waldemar Niedbała ul. Połna 11f Sułów 56-300 Milicz tel. 692 179 553 e-mail: wa.mi@wp.pl		
		INWESTOR:	Wrocławska Agencja Rozwoju Regionalnego S.A. ul. Karmelkowa 29; 53-437 Wrocław	STADIUM:
OBIEKT:	PROJEKT FUNKCJONALNO-UŻYTKOWY dz. nr 2/34, AM 11, obręb Oporów; ul. Karmelkowa 33-35; 53-437 Wrocław		BRANZA:	BUD.
SKALA:	IMIE I NAZWISKO	NR UPRAW.:	PODPIS:	DATA:
1:100	PROJEKTANT	mgr inż. Waldemar Niedbała	5/DOŚ/15	01.2021
	SPRAWEZAJĄCY			NR RYS.:
	OPRACOWAL.			5
NAZWA RYSUNKU:	ELEWACJA ZACHODNIA			

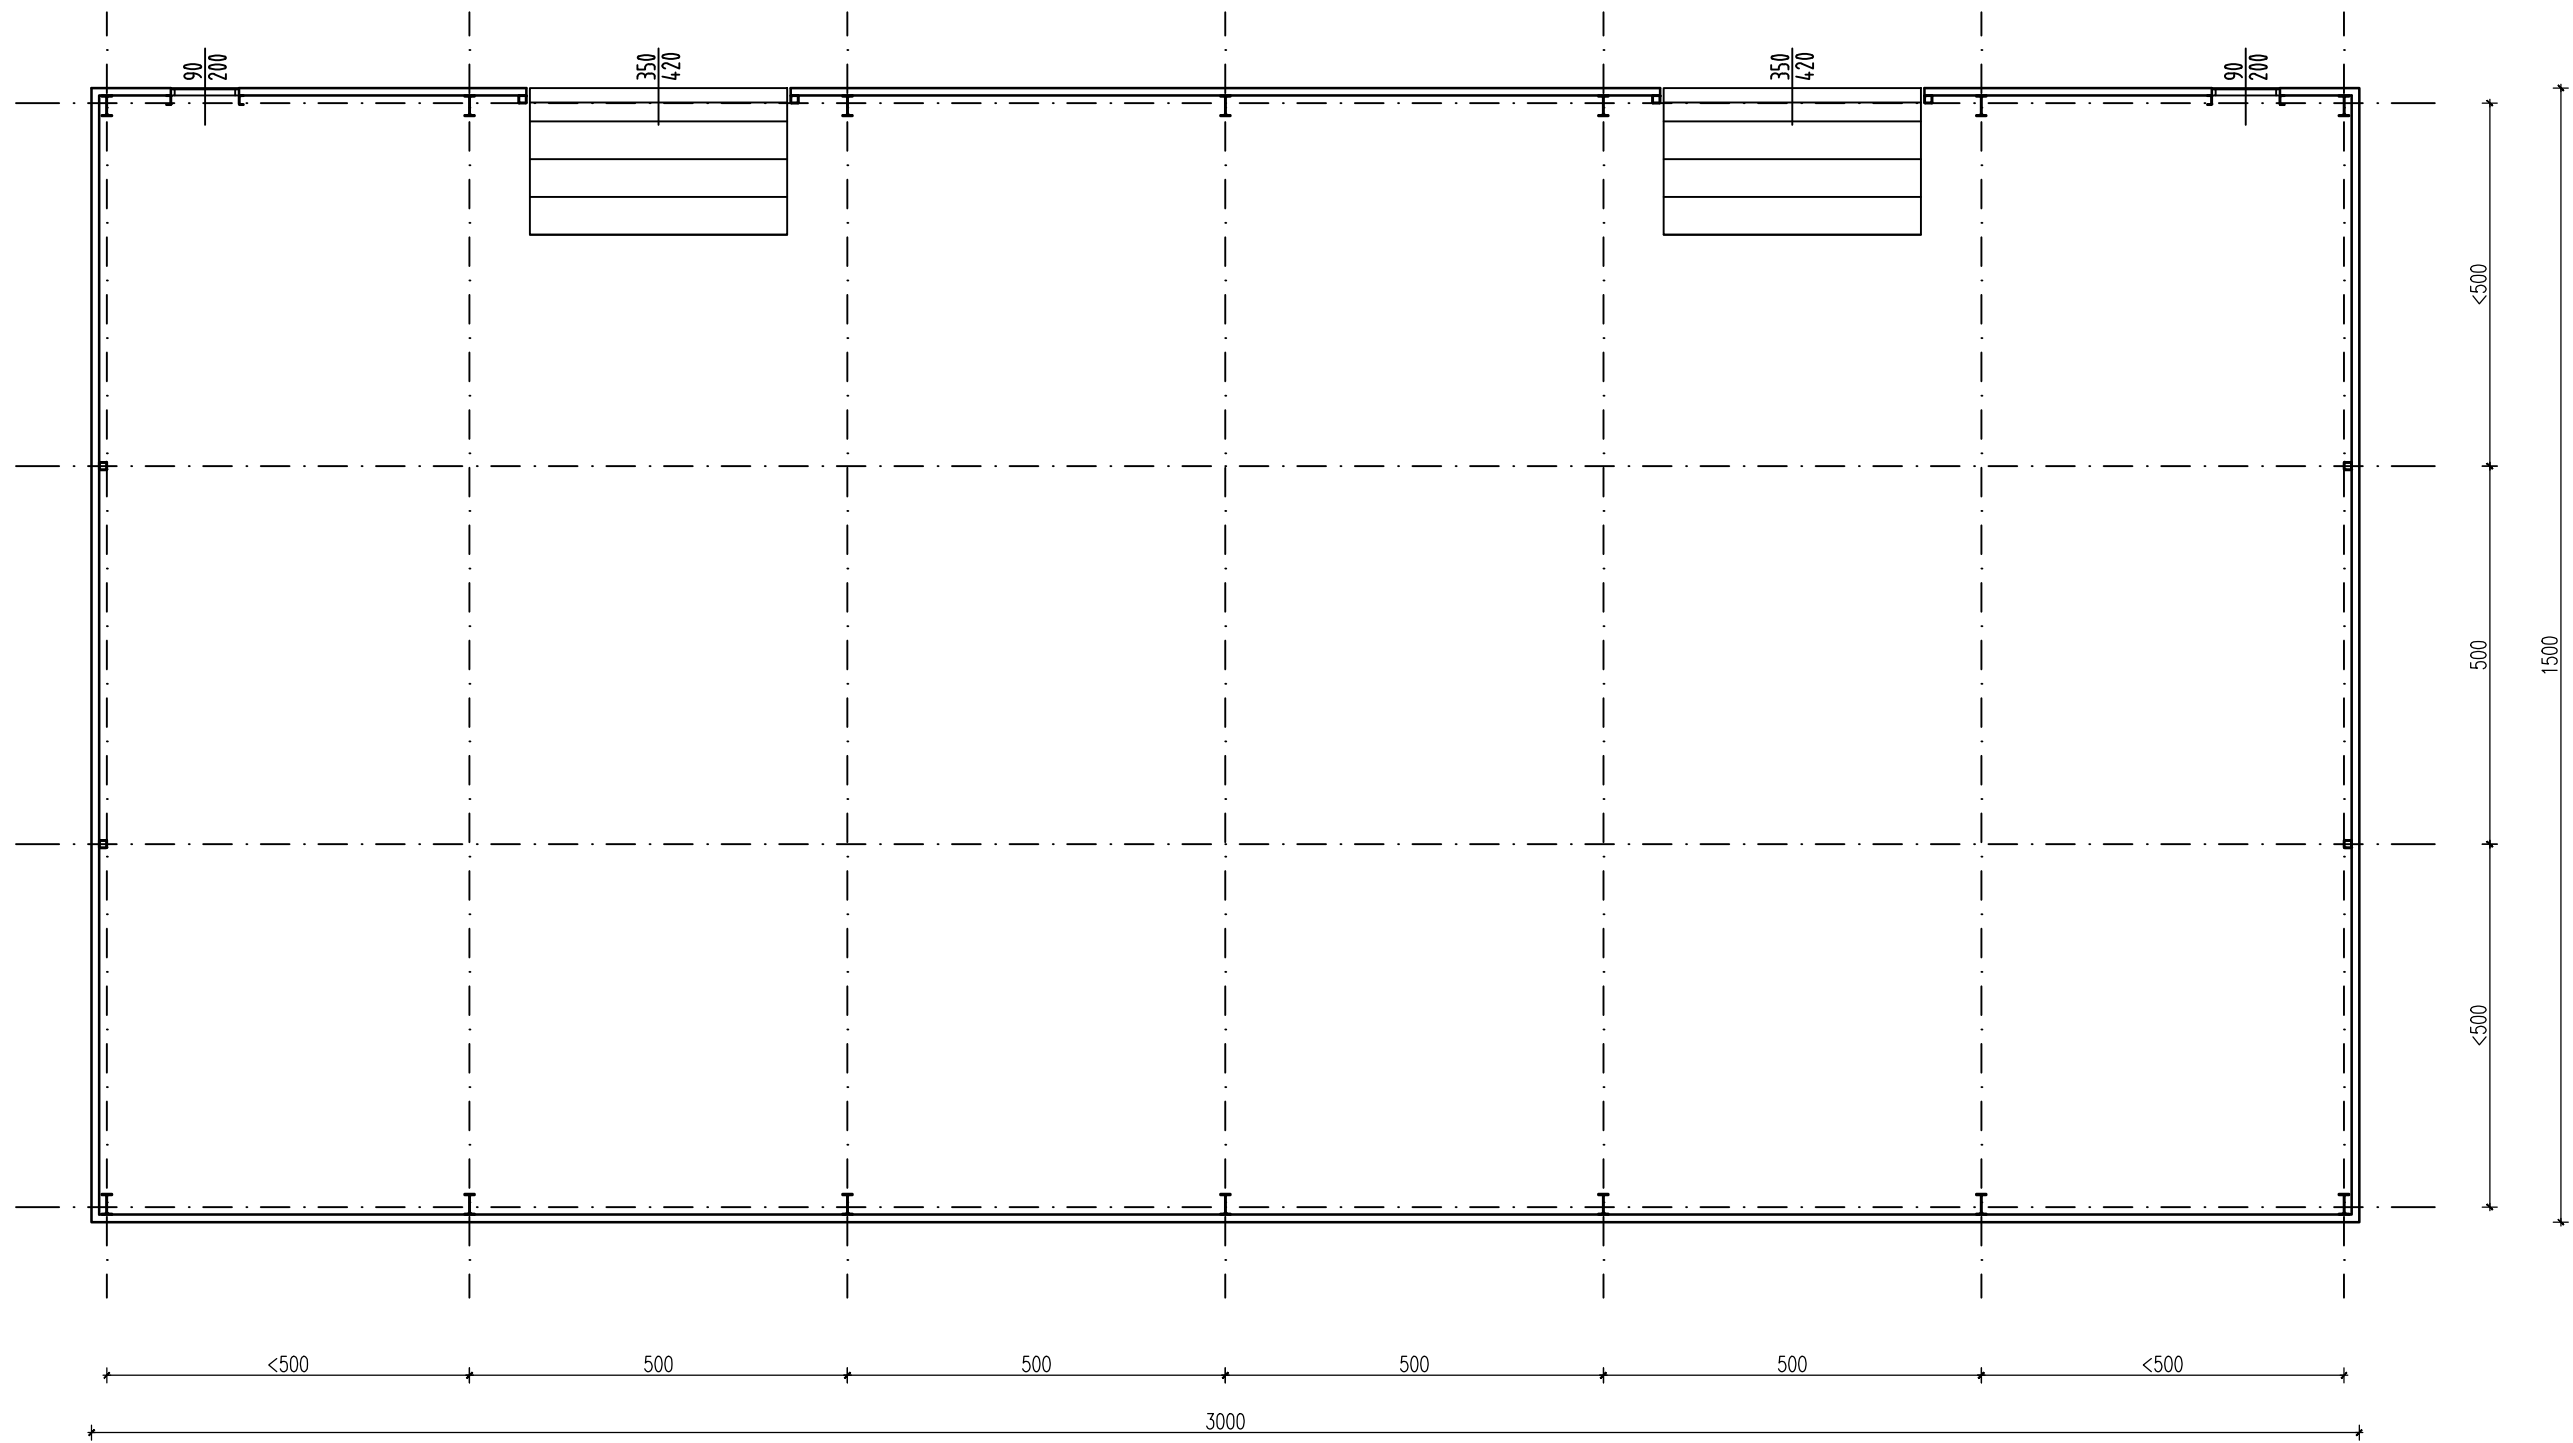

Waldemar Niedbała ul. Polna 11f Sułów 56-300 Milicz tel. 692 179 553 e-mail: wa.mi@wp.pl			
INWESTOR:	Wrocławska Agencja Rozwoju Regionalnego S.A. ul. Karmelkowa 29; 53-437 Wrocław		STADIUM:
OBIEKT:	PROJEKT FUNKCJONALNO-UŻYTKOWY dz. nr 2/34, AM 11, obręb Oporów; ul. Karmelkowa 33-35; 53-437 Wrocław		BRANZA: BUD.
SKALA: 1:100	IMIE I NAZWISKO	NR UPRAW.:	DATA:
	PROJEKTANT	mgr inż. Waldemar Niedbała	5/DOŚ/15
	SPRAWDZAJĄCY		01.2021
	OPRACOWAŁ		NR RYS.:
NAZWA RYSUNKU:	RZUT PRZYZIEMIA		6