


PLAN ORIENTACYJNY

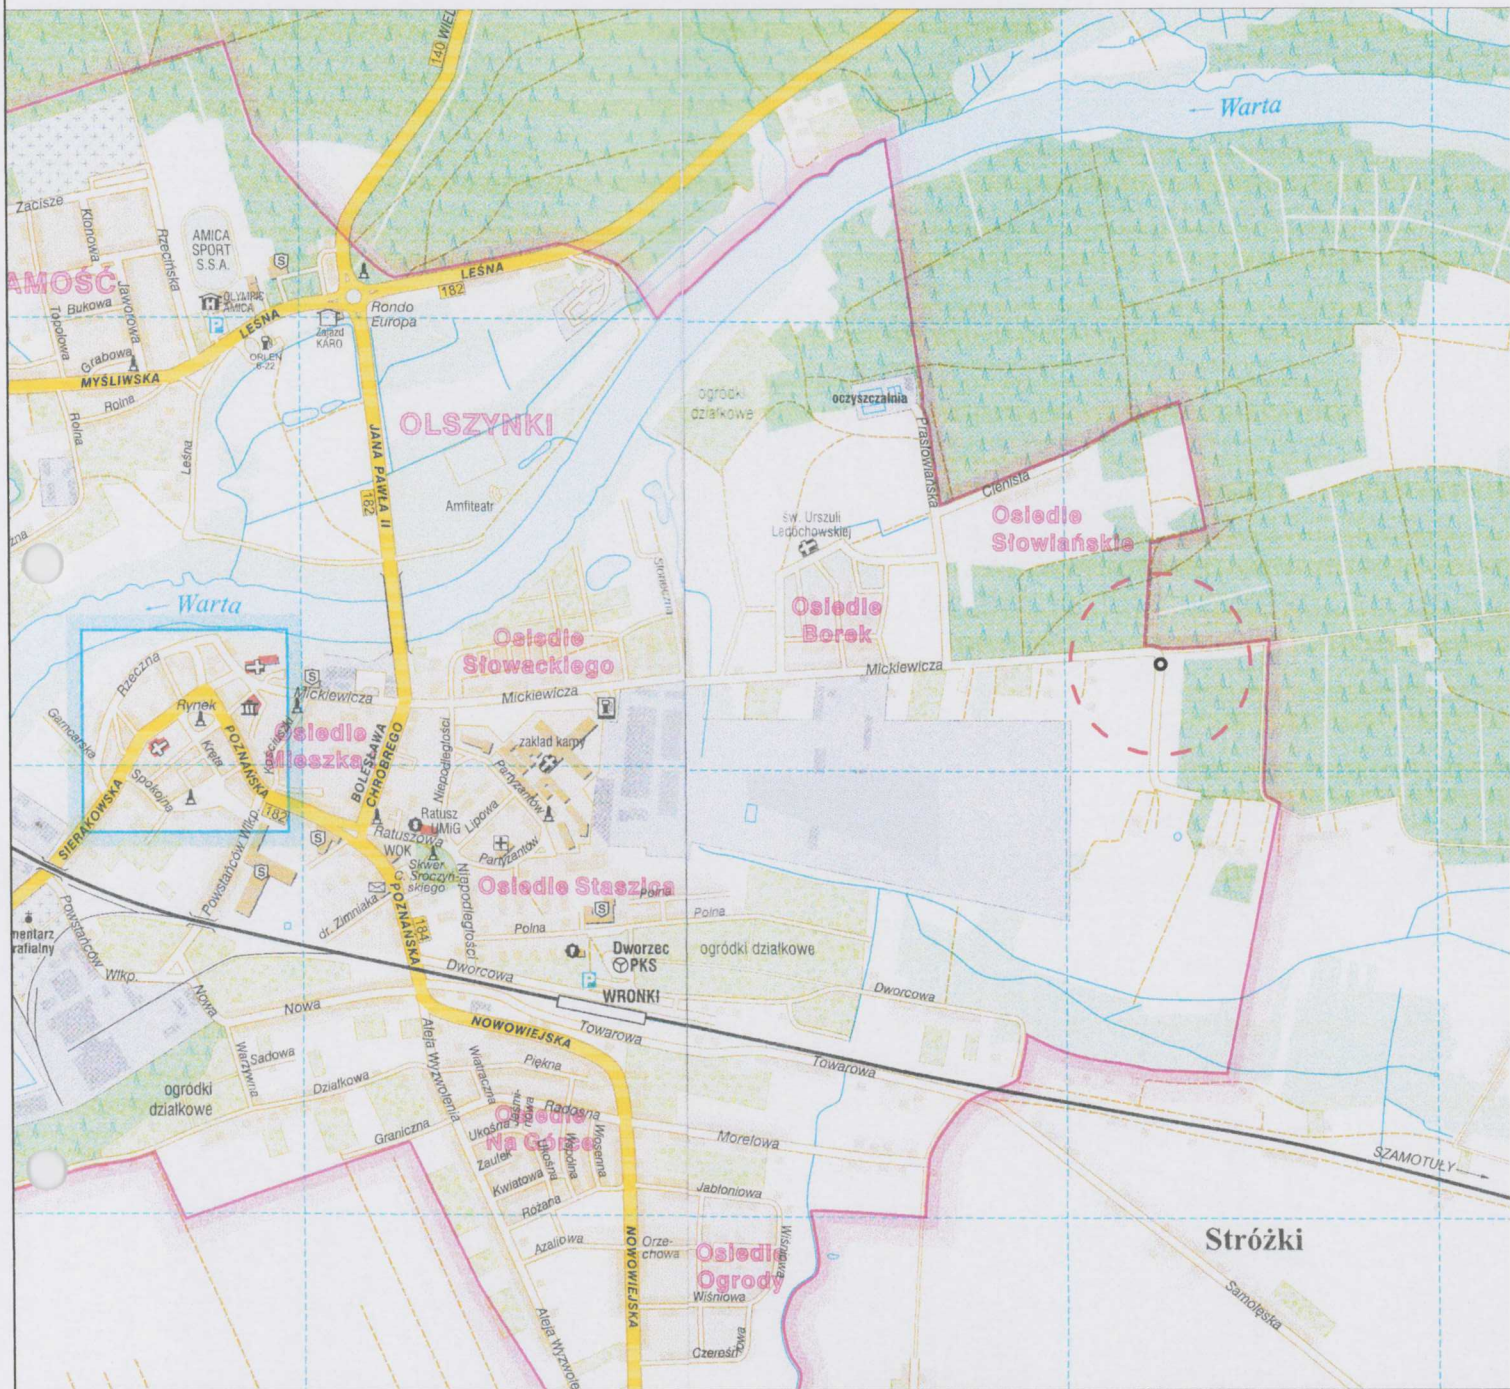

STUDIO PROJEKTOWE PE-DRO

Piotr Mańczak
64-500 Szamotuły, ul. Lazurowa 10

OBIEKT:

OZNAKOWANIE PRZEJŚCIA DLA PIESZYCH NA UL. MICKIEWICZA WE WRONKACH

INWESTOR:

GMINA WRONKI
UL. RATUSZOWA 5
64-510 WRONKI

STADIUM: STAŁA ORGANIZACJA RUCHU

BRANŻA: DROGOWA

TEMAT RYSUNKU:

SKALA:

DATA:

NR RYS

PLAN ORIENTACYJNY

1:7500

02.2019

01

PROJEKTOWAŁ


IMIĘ I NAZWISKO

PÓDPIS







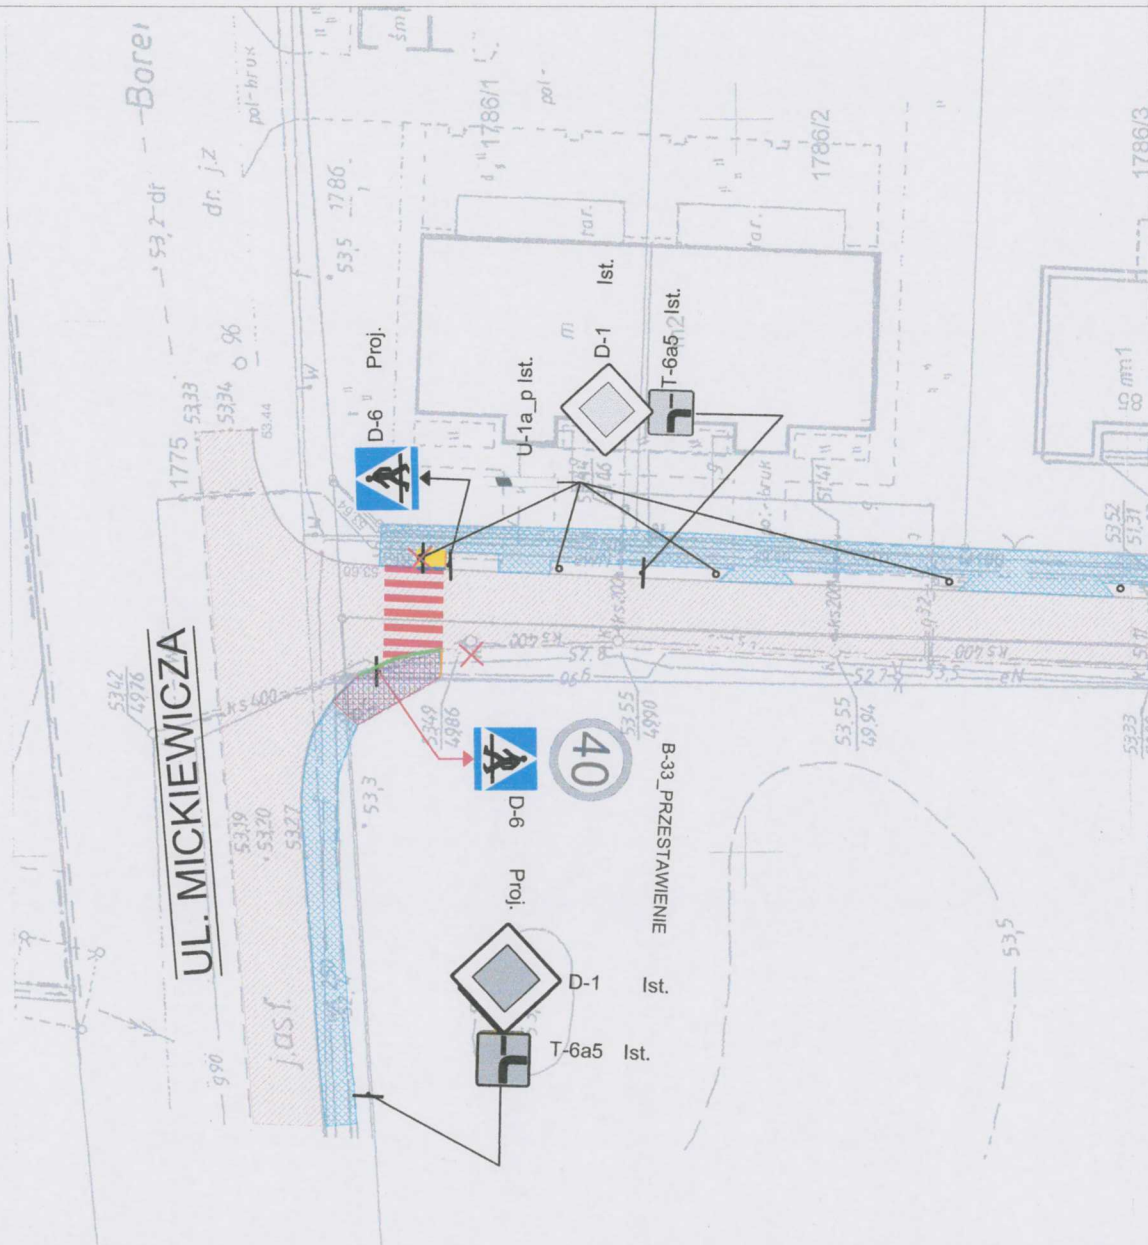

PROJEKTANT:

mgr inż. Piotr Mańczak
WKP/0078/P00D/14

STAŁA ORGANIZACJA RUCHU



LEGENDA:

- Proj.
D-6  projektowane oznakowanie pionowe
-  projektowane oznakowanie poziome
- P10
-  istn. nawierzchnia chodnika
-  istn. jezdnia drogi
-  proj. przełożenie chodnika
-  regulacja wysokościowa krawężnika
-  proj. obrzeże betonowe 8x30
-  proj. krawężnik betonowy najazdowy 15x22cm



STUDIO PROJEKTOWE PE-DRO

Piotr Mańczak
64-500 Szamotuły, ul. Łazurowa 10

OBIEKT:

OZNAKOWANIE PRZEJŚCIA DLA PIESZYCH NA UL. MICKIEWICZA WE WRONKACH

INWESTOR:

GMINA WRONKI
UL. RATUSZOWA 5
64-510 WRONKI

STADIUM: STAŁA ORGANIZACJA RUCHU

BRANŻA: DROGOWA

TEMAT RYSUNKU:

PLAN SYTUACYJNY

SKALA:

1:500

DATA:

02.2019

NR RYS:

02

PROJEKTOWAŁ

IMIĘ I NAZWISKO

PODPIS

PROJEKTANT:

mgr inż. Piotr Mańczak
WKP/0078/P00D/14