

Zatwierdzam do realizacji stałą organizację ruchu
w całości, części, bez zmian / po wprowadzeniu zmian.
Niniejszą organizację ruchu należy wprowadzić do dnia 31.02.19
Termin wprowadzenia organizacji ruchu należy zgłosić co najmniej na
7 dni przed wprowadzeniem organizacji ruchu do:
Departamentu Mieluchomości i Infrastruktury
07-073 Warszawa ul. B. Bruchły 3 fax 022 630 03 80

Do wprowadzenia niniejszej organizacji ruchu
należy zastosować znaki:


Pionowe: wielkość: SREDNIA
- typ: 1
Poziome: ciankowate / ciemnoniebieskie /
z białymi pionowymi pasami

01 PRU. 2017
z up. Marszałka Województwa
Tomasz Lechowski
Zastępca Dyrektora Departamentu
Mieluchomości i Infrastruktury
ds. Transportu Drogowego

09 CZE 2015

30 CZE 2017

ŚREDNIE

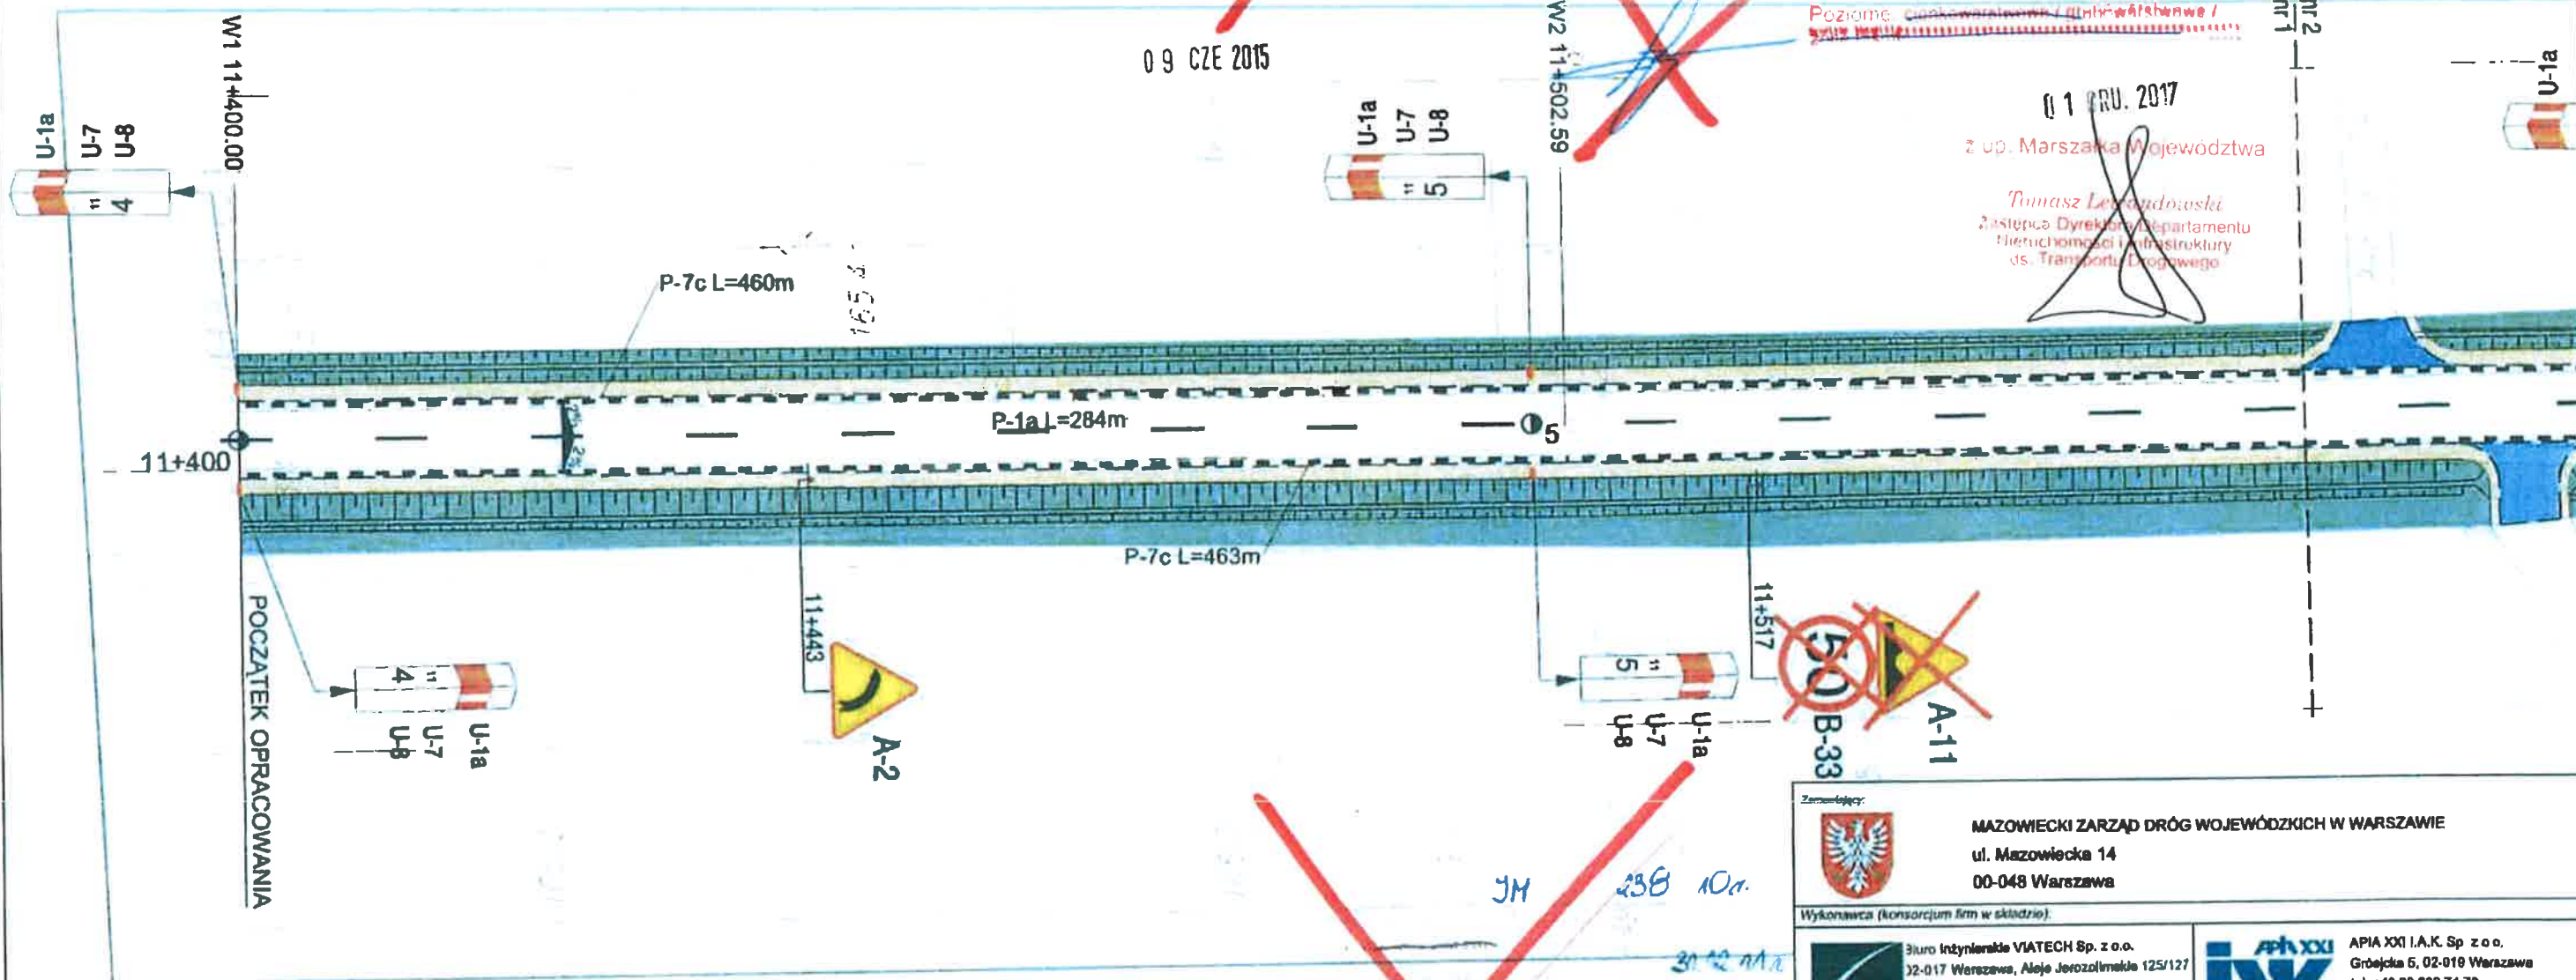

<p>Zamawiający:</p>  <p>MAZOWIECKI ZARZĄD DRÓG WOJEWÓDZKICH W WARSZAWIE ul. Mazowiecka 14 00-048 Warszawa</p>	
<p>Wykonawca (konsorcjum firm w składzie):</p> <div style="display: flex; justify-content: space-between;"> <div> <p>Biuro Inżynierów VIATECH Sp. z o.o. 02-017 Warszawa, Al. Jerozolimskie 125/127 tel: (+022) 662 31 50, 662 24 20 fax: (+022) 662 23 06 www.viatech.pl</p> </div> <div> <p>API XXI I.A.K. Sp. z o.o. Grójcka 5, 02-018 Warszawa tel: +48 22 830 74 70 fax: +48 22 830 03 80 www.apixi.pl</p> </div> </div>	
<p>"Rozbudowa drogi wojewódzkiej nr 727 relacji Kłwów-Przysucha-Szydłowiec-Wierzbica"</p>	
<p>Pikietaż arkusza 11+400 do km 11+560</p>	
<p>Branda</p> <p>DROGOWA</p>	<p>Tytuł rysunku:</p> <p>PROJEKT STAŁEJ ORGANIZACJI RUCHU ODCINEK II od km 11+400.00 do km 11+860.00</p>
<p>Kod CPV:</p> <p>74222300</p>	
<p>Opracowujący</p> <p>mgr inż. Piotr Gołob</p> <p>mgr inż. Krzysztof Lubianek</p>	<p>Podpis</p> <p><i>[Signature]</i></p>
<p>Data opracowania:</p> <p>06.2010</p>	<p>Skala</p> <p>1:500</p>
<p>Strona</p> <p>1/3</p>	

KIÓW

Przysucha

30 CZE 2017

MARSZAŁK
WOJEWÓDZTWA MAZOWIECKIEGO

ZATWIERDZENIE Nr NI-D-I.8022.1 6.27.2017

Zatwierdzam do realizacji stałą organizację ruchu
w całości w części bez zmian i po wprowadzeniu zmian
Niniejszą organizację ruchu należy wprowadzić do dnia 31.12.17

Termin wprowadzenia organizacji ruchu należy zgłosić co najmniej na
7 dni przed wprowadzeniem organizacji ruchu do
Departamentu Nieruchomości i Infrastruktury
01-472 Warszawa ul. Dłubieckiego 3 fax 022 5979002

Do wprowadzenia niniejszej organizacji ruchu
należy zastosować znaki:

Pionowe: wielkość

Poziome: odzwierciedlające / grubość linii /


W (zapewniona
widoczność)
km 11+732.63
alfa = 11.39°
N = 5557493.28
E = 4609334.92
R = 250.00m
Lk = 20.80m
To = 39.39m
W = 1.38m
Lkp = 28.90m
A = 85.00



09 CZE 2015

SZEDNIE

arkusz nr 2
arkusz nr 1

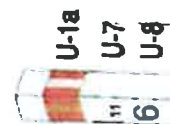

koniec barier km 10+600.03

bariera SP-06

bariera SP-06M/1

początek barier km 10+652.87

bariera SP-06

P-7c L=460m

P-1a L=286m

bariera SP-06M/1

bariera SP-06

projektowany obiekt mostowy
km 11+620.45

początek barier km 11+588.03



U-1a
U-7
U-8

koniec barier km 10+641.87

P-7c L=463m
bariera SP-06



U-1a
U-7
U-8

Zamawiający:



MAZOWIECKI ZARZĄD DRÓG WOJEWÓDZKICH W WARSZAWIE
ul. Mazowiecka 14
00-048 Warszawa

Wykonawca (konsorcjum firm w składzie):



BIURO INŻYNIERSKIE VIATECH Sp. z o.o.
02-017 Warszawa, Al. Jerozolimskie 125/127
tel: (+022) 662 31 58, 662 24 26
fax: (+022) 662 23 86
www.viatech.pl



APIA XXI I.A.K. Sp. z o.o.
Grójecka 5, 02-019 Warszawa
tel: +48 22 830 74 70
fax: +48 22 830 03 80
www.apiaod.pl

Formularz Informacyjny

"Rozbudowa drogi wojewódzkiej nr 727 relacji Kiwów-Przysucha-Szydłowiec-Wierzbica"

Pikietaż arkusza 11+560 do km 11+750

Symbol DROGOWA

Typ dokumentu

Kod CPV 74222300

PROJEKT STAŁEJ
ORGANIZACJI RUCHU
ODCINEK II
od km 11+400.00 do km 11+860.00

Opracowujący

mgr inż. Piotr Goleś
mgr inż. Krzysztof Łubianka

Data opracowania: 06.2010

1:500

2/3

Zatwierdzam do realizacji stałą organizację ruchu
w zakresie włączenia i wyłączenia z ruchu
Niniejszą organizację ruchu należy wprowadzić do dnia 21.12.18

Termin wprowadzenia organizacji ruchu należy zgłosić co najmniej na
7 dni przed wprowadzeniem organizacji ruchu do:
Departamentu Nieruchomości i Infrastruktury
02-472 Warszawa ul. B. Drużbina 3 fax 022-5979802

Do wprowadzenia niniejszej organizacji ruchu
należy zastosować znaki:

Pionowe: wielkość:
- typ: full /
Poziome: elementarne / grubość warstwy /
zgodnie z normą

z up. Marszałka Województwa

Tomasz Lewandowski
Zastępca Dyrektora Departamentu
Nieruchomości i Infrastruktury
ds. Transportu Drogowego

W4 11+860.00

KONIEC OPRACOWANIA

W (zapewniona
widoczność)
km 11+732.63
alfa = 11.39°
N = 5557493.28
E = 4609334.92
R = 250.00m
Lk = 20.80m
To = 39.39m
W = 1.38m
Lkp = 28.90m
A = 85.00

arkusz nr 3
arkusz nr 2

KLK 11+743.03 R = 250.0 m
A = 85.0

W3 11+732.63

PKLK 11+722.23 R = 250.0 m
A = 85.0

11+707.78

PKP2 11+771.98 A = 85.0

Fl3b
Gmina Potworów

267+11

P-7c L=460m

P-1a L=76m

P-7c L=463m

11+792

F-3b
Gmina Przysucha

U-1a
U-7
U-8

gmina Przysucha
gmina Potworów

30 CZE 2017

09 CZE 2015



MAZOWIECKI ZARZĄD DRÓG WOJEWÓDZKICH W WARSZAWIE
ul. Mazowiecka 14
00-048 Warszawa

Wykonawca (konsorcjum firm w składzie):



BIURO INŻYNIERSTWA VIATECH Sp. z o.o.
02-017 Warszawa, Aleje Jerozolimskie 125/127
tel. (+022) 662 31 58, 662 24 26
fax. (+022) 662 23 86
www.viatech.pl



APIA XXI I.A.K. Sp. z o.o.
Grójecka 5, 02-018 Warszawa
tel. +48 22 830 74 70
fax. +48 22 830 03 80
www.apiaod.pl

"Rozbudowa drogi wojewódzkiej nr 727 relacji Kłwów-Przysucha-Szydłowiec-Wierzbica"

Pikietaż arkusza 11+750 do km 11+860

Brand
DROGOWA
Kod CPV
74222300

Tytuł rysunku
PROJEKT STAŁEJ
ORGANIZACJI RUCHU
ODCINEK II
od km 11+400.00 do km 11+860.00

Stwierdził	Imię i nazwisko	Podpis
Opracowujący	mgr inż. Piotr Goleś	
	mgr inż. Krzysztof Lubianka	
Data opracowania	Skala	Strona
06.2010	1:500	3/3