




PRZEKRÓJ A-A

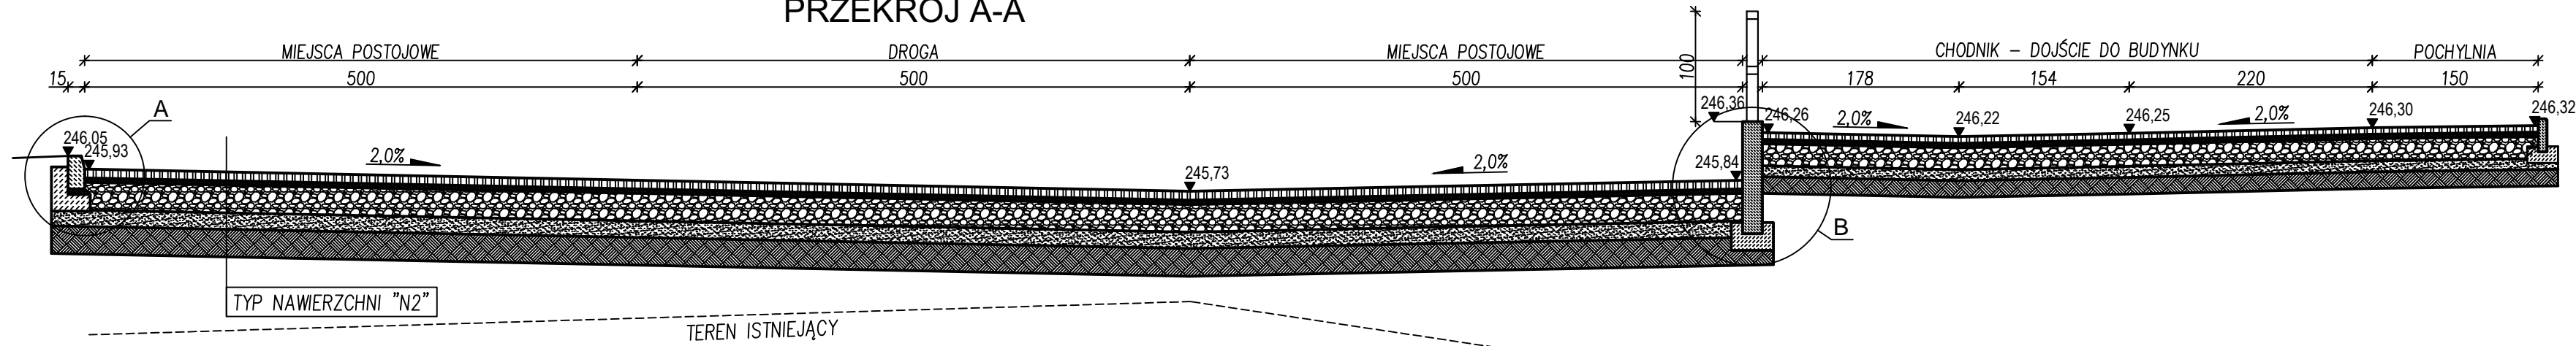


PRZEKRÓJ B-B

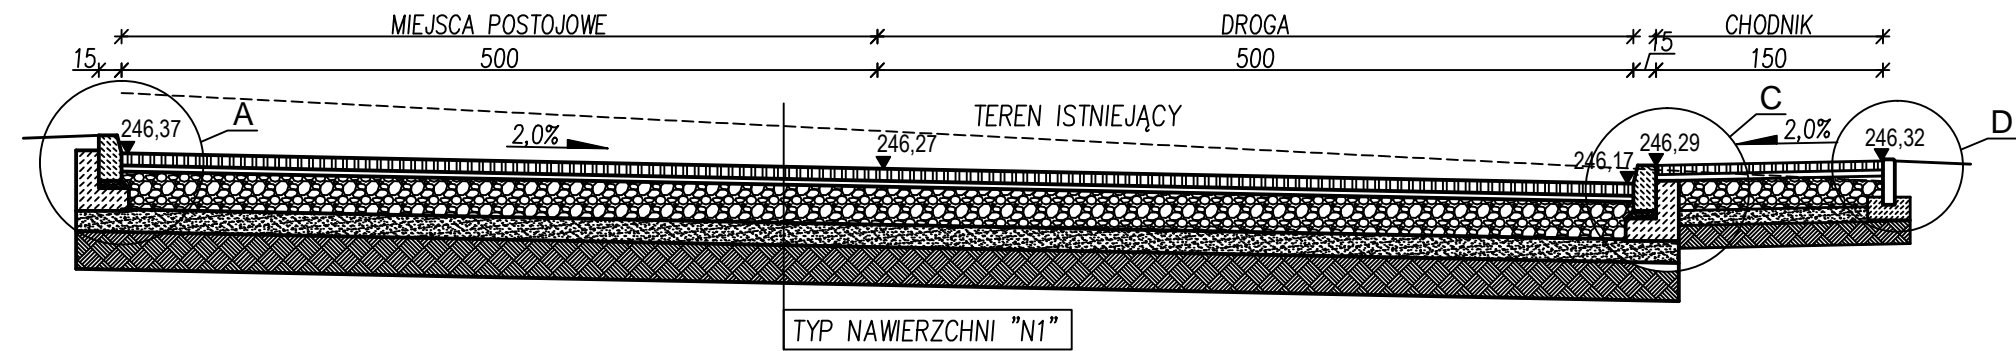


PRZEKRÓJ F-F

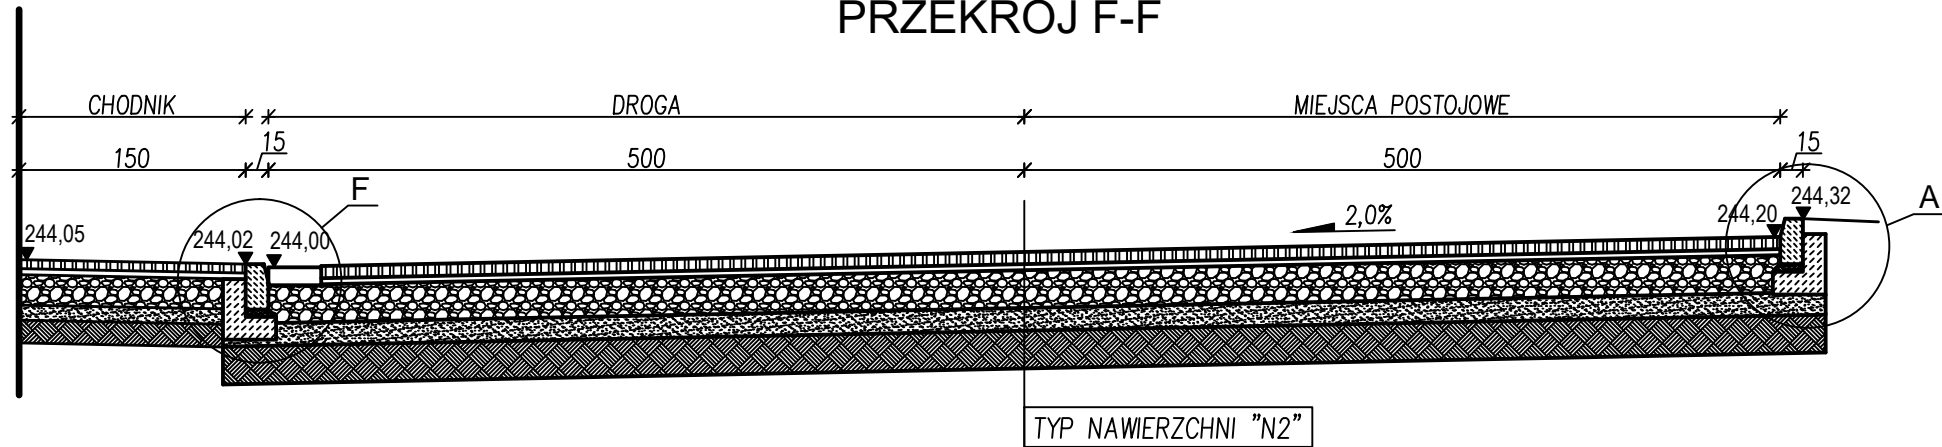


PRZEKRÓJ C-C

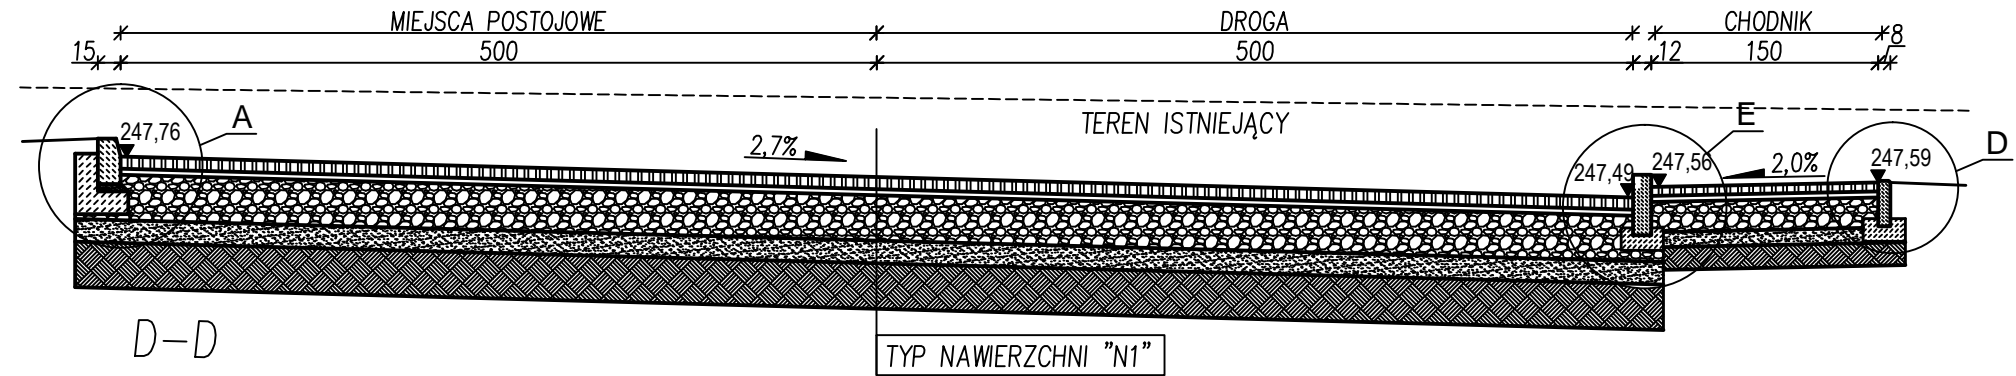

PRZEKRÓJ D-D

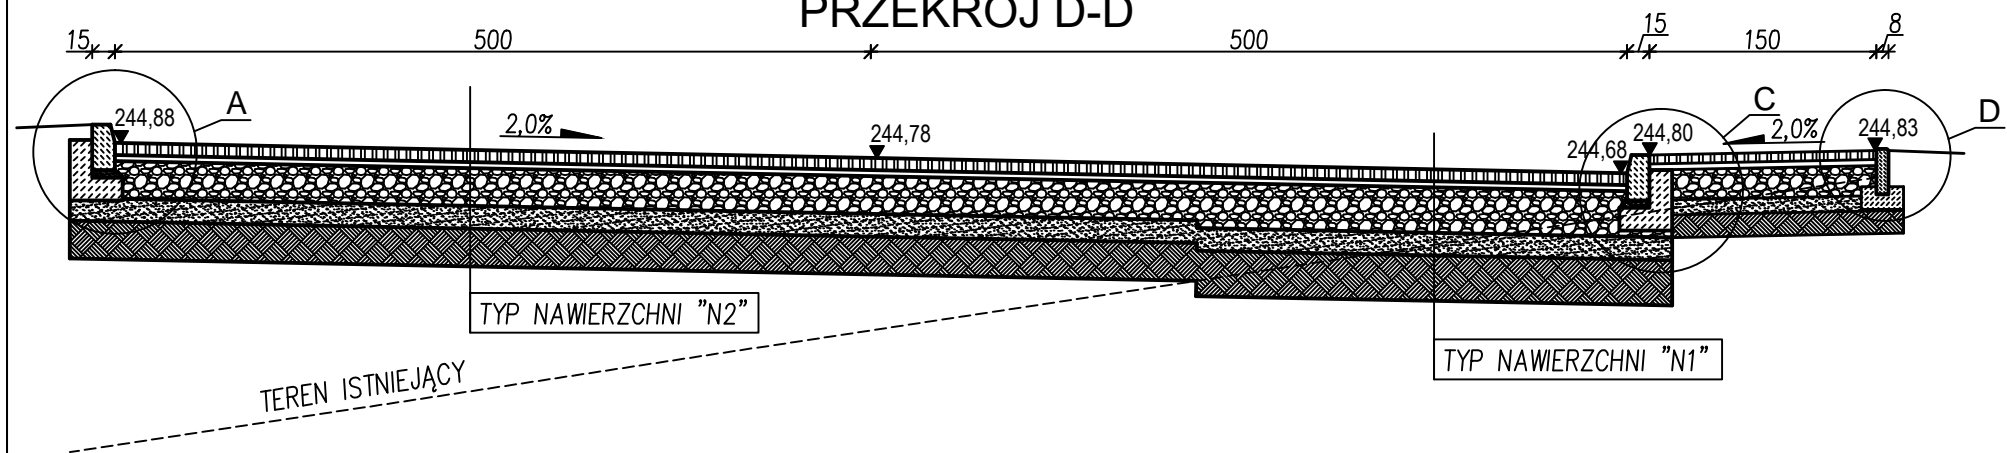

PRZEKRÓJ CHODNIK - STOPNIE

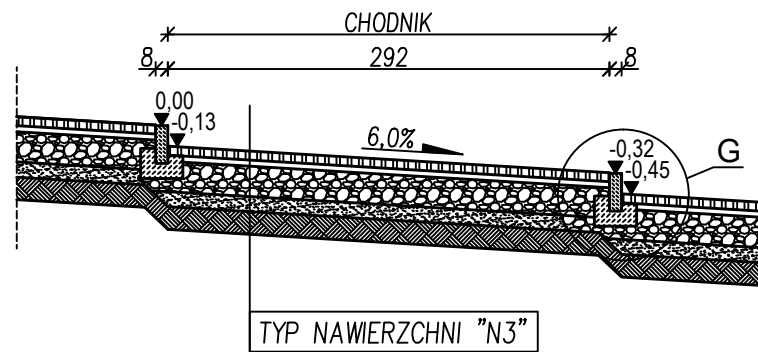

\* wskazany system, materiał, marka lub nazwa handlowa określa klasę produktu oraz jego parametry techniczne. Dopuszcza się wszelkie równoważne odpowiedniki rynkowe lecz nie gorsze niż wskazane.

projekt chroniony prawem autorskim	
jednostka projektowa:	PRACOWNIA PROJEKTOWO REALIZACYJNA
nazwa projektu:	
inwestor:	
adres obiektu:	
tytuł rysunku:	
projektował:	
sprawdził:	
branża:	
skala:	