



skala 1 : 2000


PROPOZYCJA PRZEBIEGU SIĘKALNICZANY - ZURBIEGA DOLNA - POWIĘŻ
KOSARZKA

3821/1 3831/4 3831/3 3839/1 3839/2

Cmentarz

skala 1 : 2000

VOPIKADZEME DO DZARK
NR 3838/32 (N. D. 276)

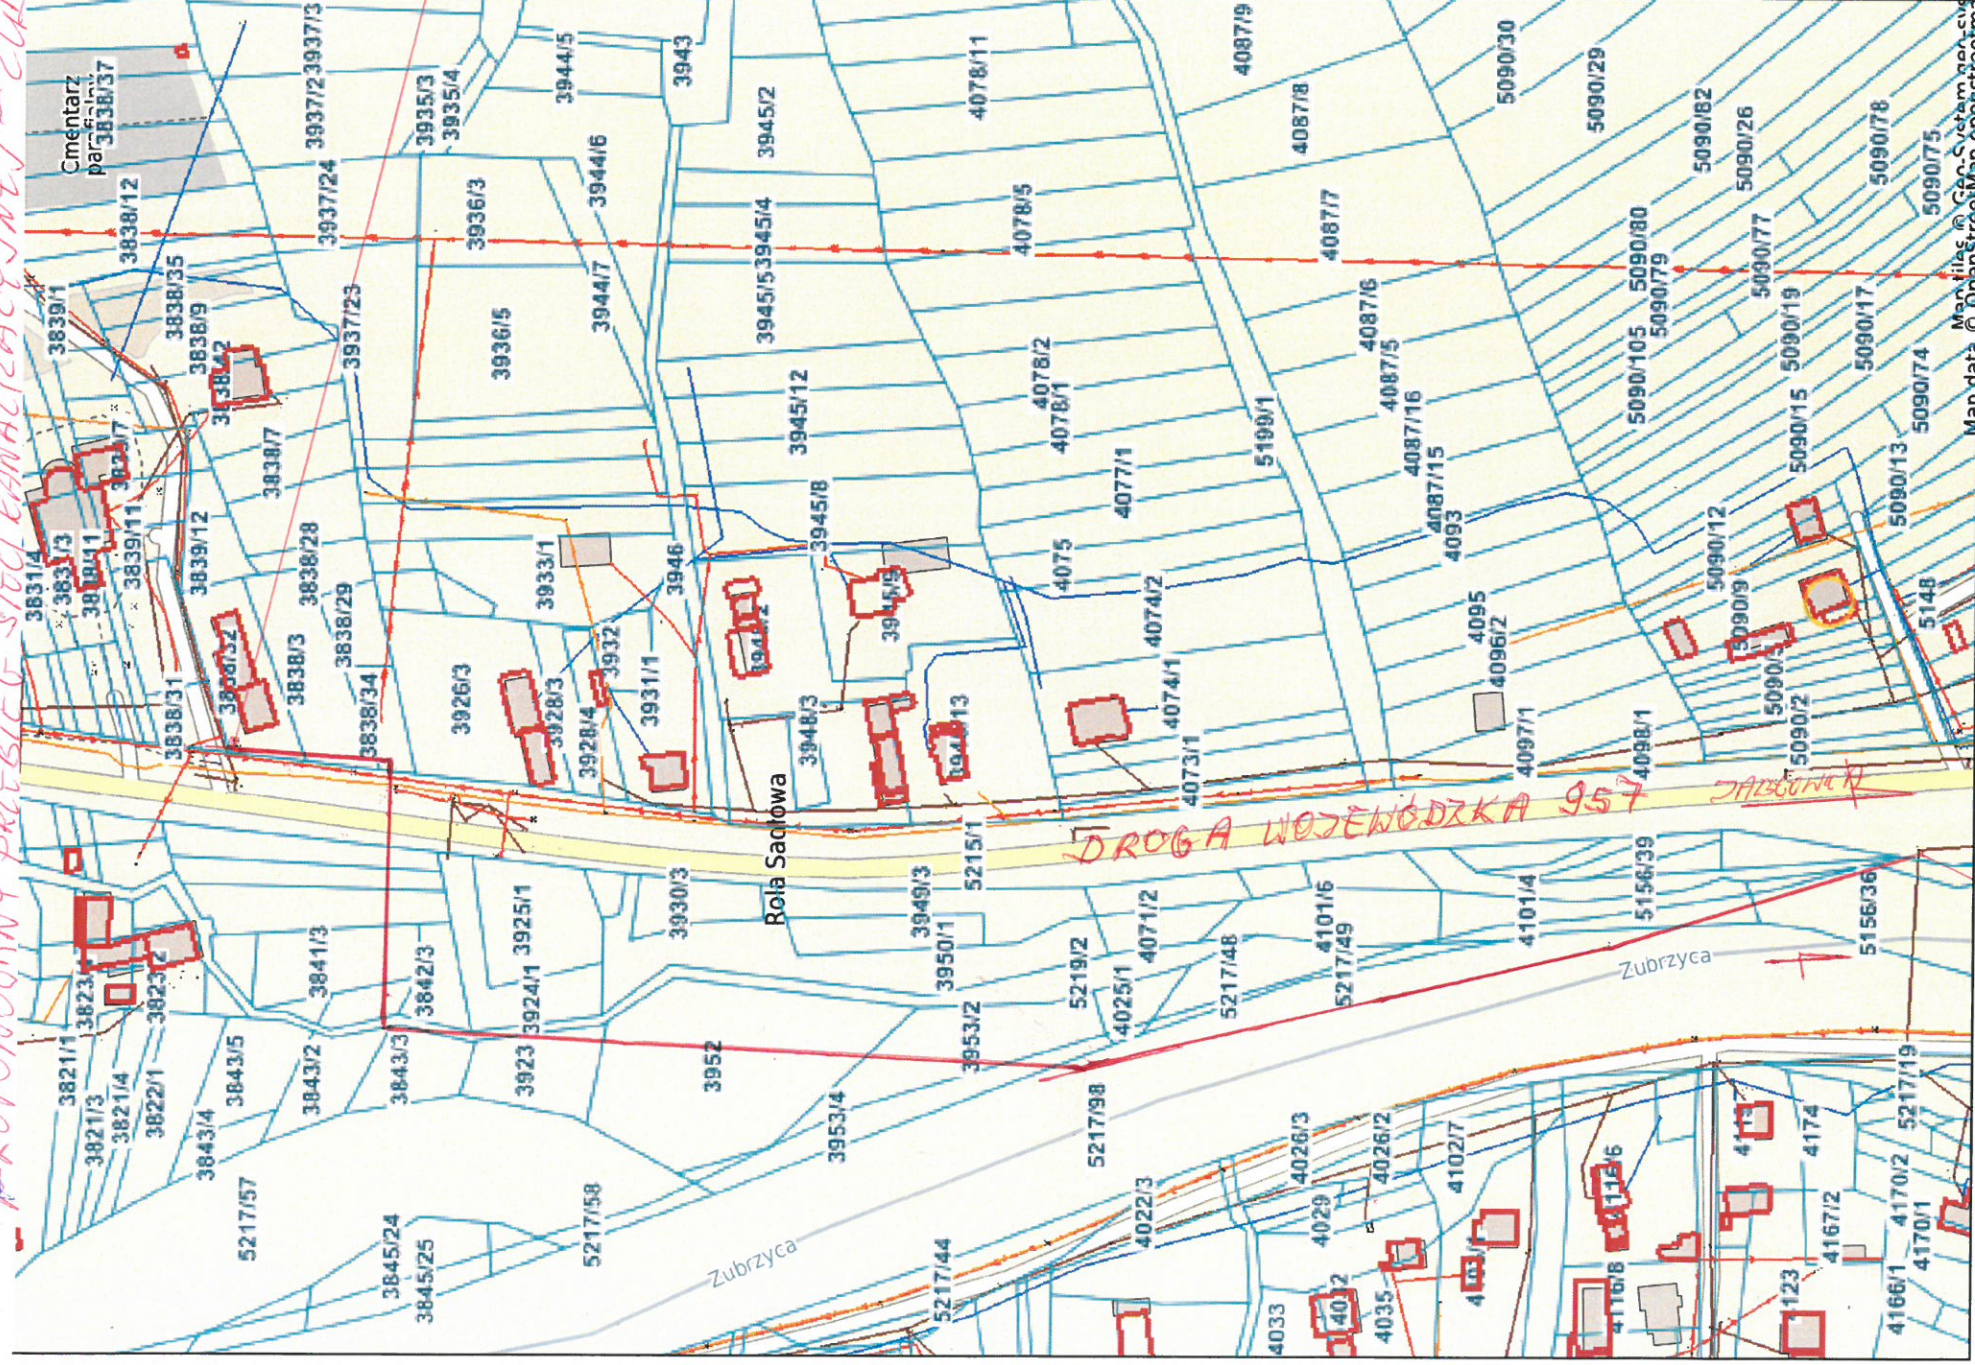

Niniejszy wydruk nie stanowi dokumentu w rozumieniu przepisów prawa.
Wydrukowano w serwisie jablonka.e-mapo.net dnia 2024-02-06 14:16:28

strona 1

STUDZIENKA WYJAZDOWA
BIAŁ RZĘDNYCH STUDENTKI
DŁUGOSĆ SIĘCI ok. 5500mm