


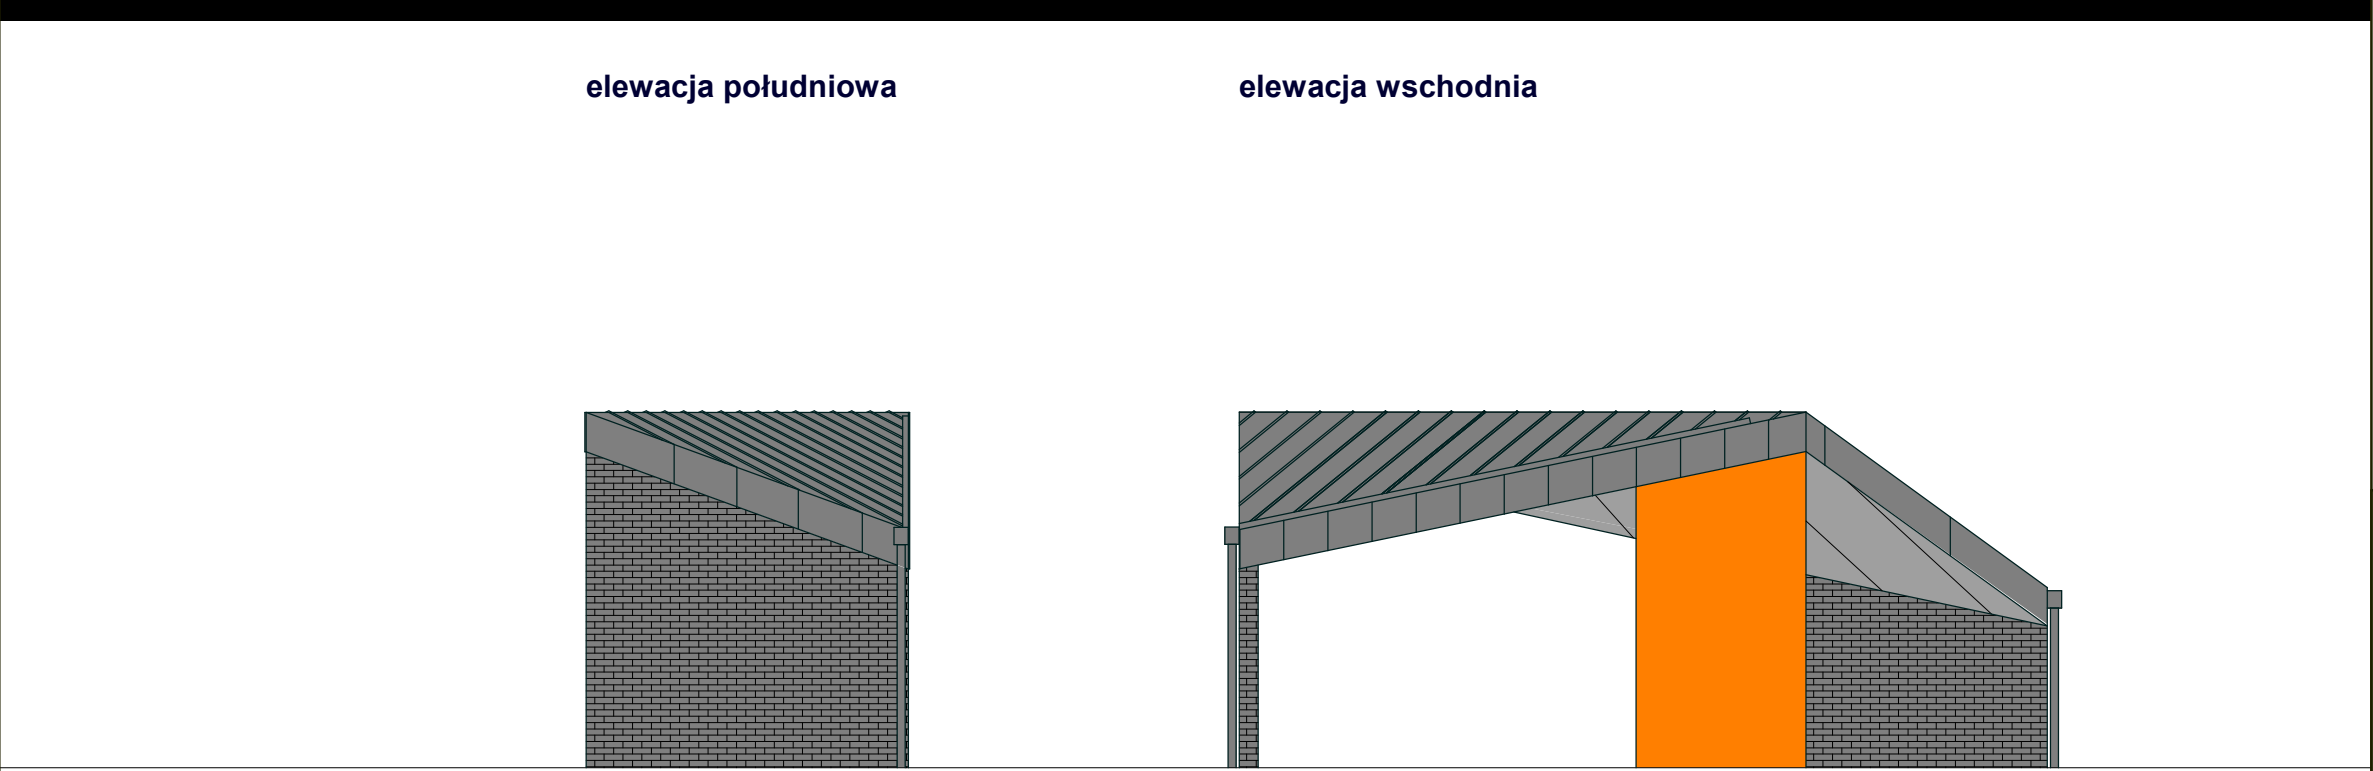

elewacja południowa




elewacja wschodnia



elewacja północna

elewacja zachodnia

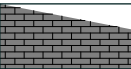LEGENDA

-  płytki klinkierowa
-  płyta cementowo-włóknowa
-  beton/ malowany kolor RAL 2011



ul. Królewicza Kazimierza 2i/3  
71-552 Szczecin  
tel. 601 887496  
www.dekton.pl    biuro@dekton.pl

nazwa inwestycji		
Wiatra rekreacyjna z miejscem odpoczynku dla rowerzystów		
adres		
Rosówek gmina Kołbaskowo dz. nr 117/1 obręb 004 Kamieniec jednostka Kołbaskowo		
nazwa rysunku		
ELEWACJE		
projektant		
mgr inż. arch. Marzena Jaroszek 69/Sz/90		
sprawdzający		
mgr inż. arch. Joanna Wojtecka 202/Sz/89		
branża	faza	
architektura	p.architektoniczno-budowlany	
data	skala	nr rys.
05.2022	1:100	4a

prawa autorskie zastrzeżone Ustawą o prawie autorskim i prawach pokrewnych Dz.U.nr 24 z dnia 04.02.1994 r.