


"2" NAWIERZCHNIA KOSTKA BETONOWA, 1:20

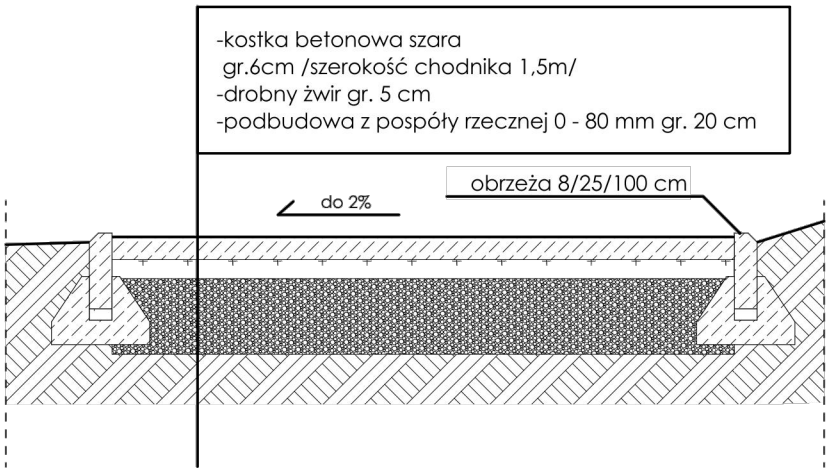

**ZAGOSPODAROWANIE
STREFY REKREACYJNEJ
WRAZ Z MAŁĄ
ARCHITEKTURĄ**

ADRES: KROŚCIEŃKO NAD DUNAJCEM 34-450
JEDN.EWID. 121106_2, CZ. DZ. EWID. NR 10484/142,
OBR.0003 KROŚCIEŃKO NAD DUNAJCEM

PROJEKTANT:
arch. Agnieszka Rusnak
upr. MPOIA/088/2009

WSPÓŁPRACA:
mgr inż. arch. Natalia Pajerska
mgr inż. arch. Wiktor Salamon

DATA: 05.02.2020	SKALA: 1:200, 1:20	NR RYSUNKU: PW-02	NR STRONY:
---------------------	-----------------------	----------------------	------------

Arching
BIURO PROJEKTÓW
ARCHITEKTURA

PRZĘKRÓJ PRZECZ TEREN A-A