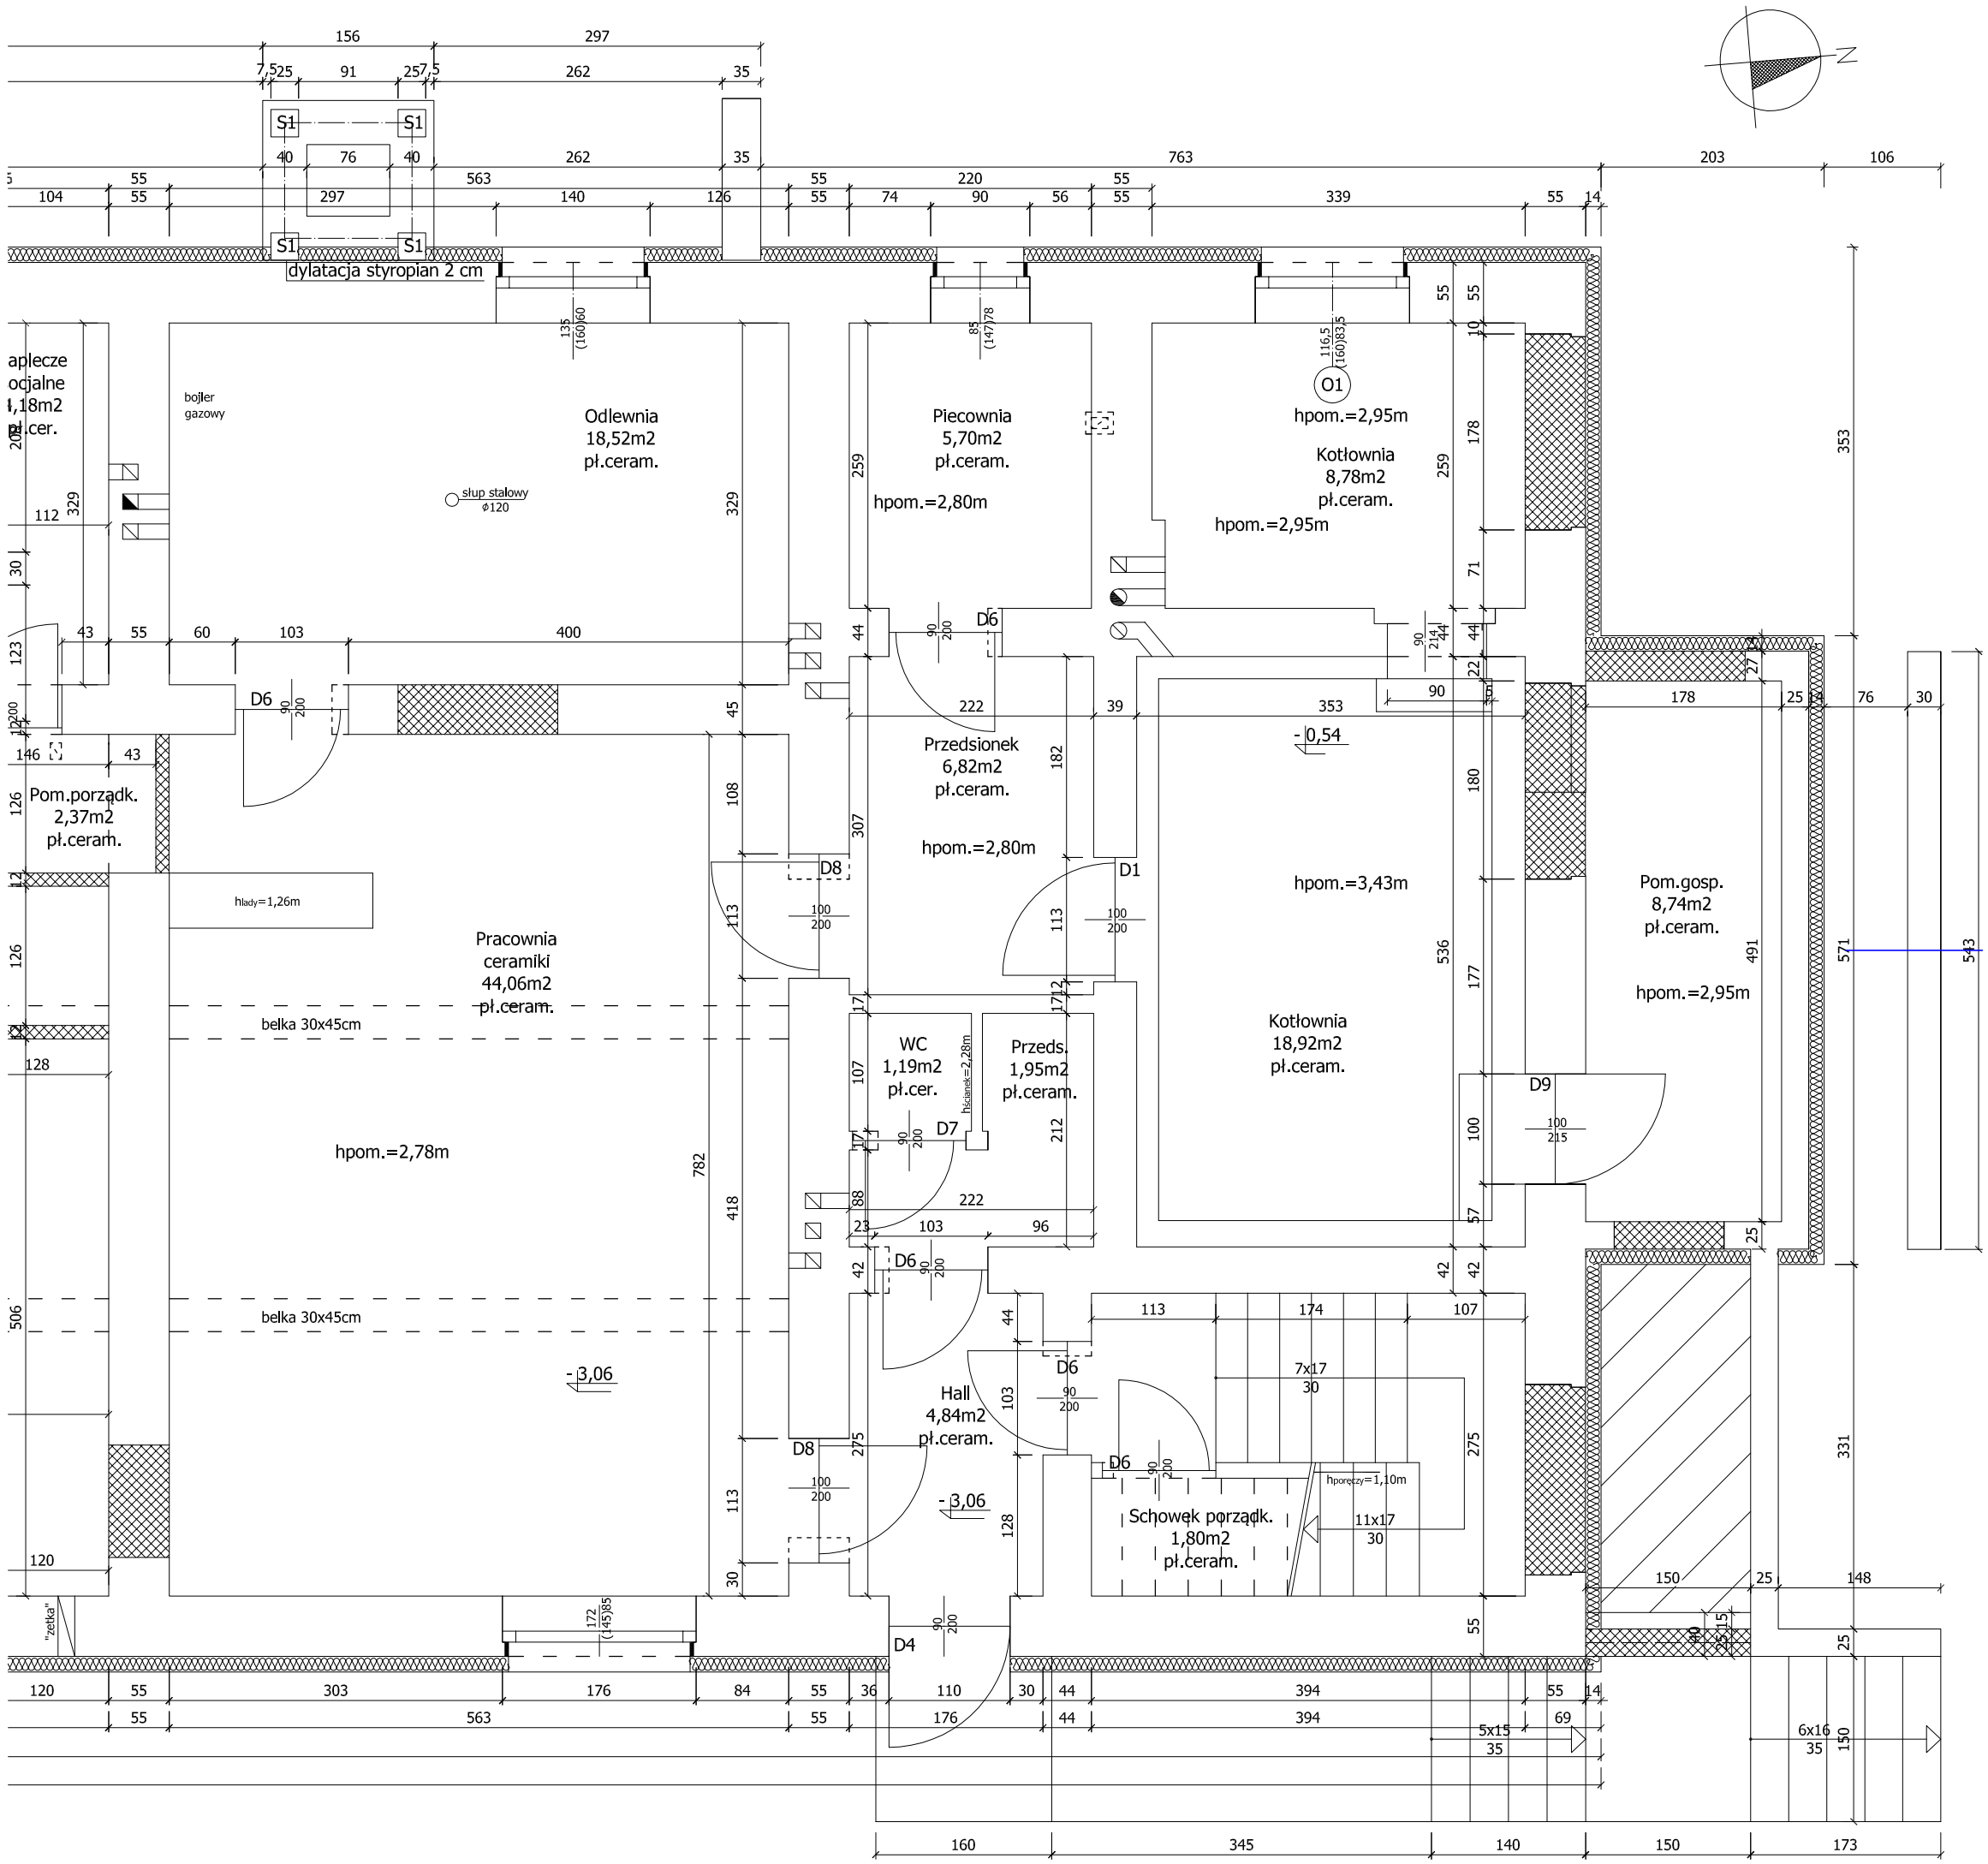

dylatacja styropian 2 cm
Odlewnia
18,52m2
pł.ceram.
bojler
gazowy
słup stalowy
Piecownia
5,70m2
pł.ceram.
hpom.=2,80m
Kotłownia
8,78m2
pł.ceram.
hpom.=2,95m
O1
Przedsionek
6,82m2
pł.ceram.
hpom.=2,80m
Pom.porządk.
2,37m2
pł.ceram.
Pracownia
ceramiki
44,06m2
pł.ceram.
belka 30x45cm
hpom.=2,78m
WC
1,19m2
pł.cer.
Przeds.
1,95m2
pł.ceram.
Kotłownia
18,92m2
pł.ceram.
hpom.=3,43m
Pom.gosp.
8,74m2
pł.ceram.
hpom.=2,95m
Hall
4,84m2
pł.ceram.
Schowek porządk.
1,80m2
pł.ceram.
D1
D4
D6
D7
D8
D9
- 0,54
- 3,06