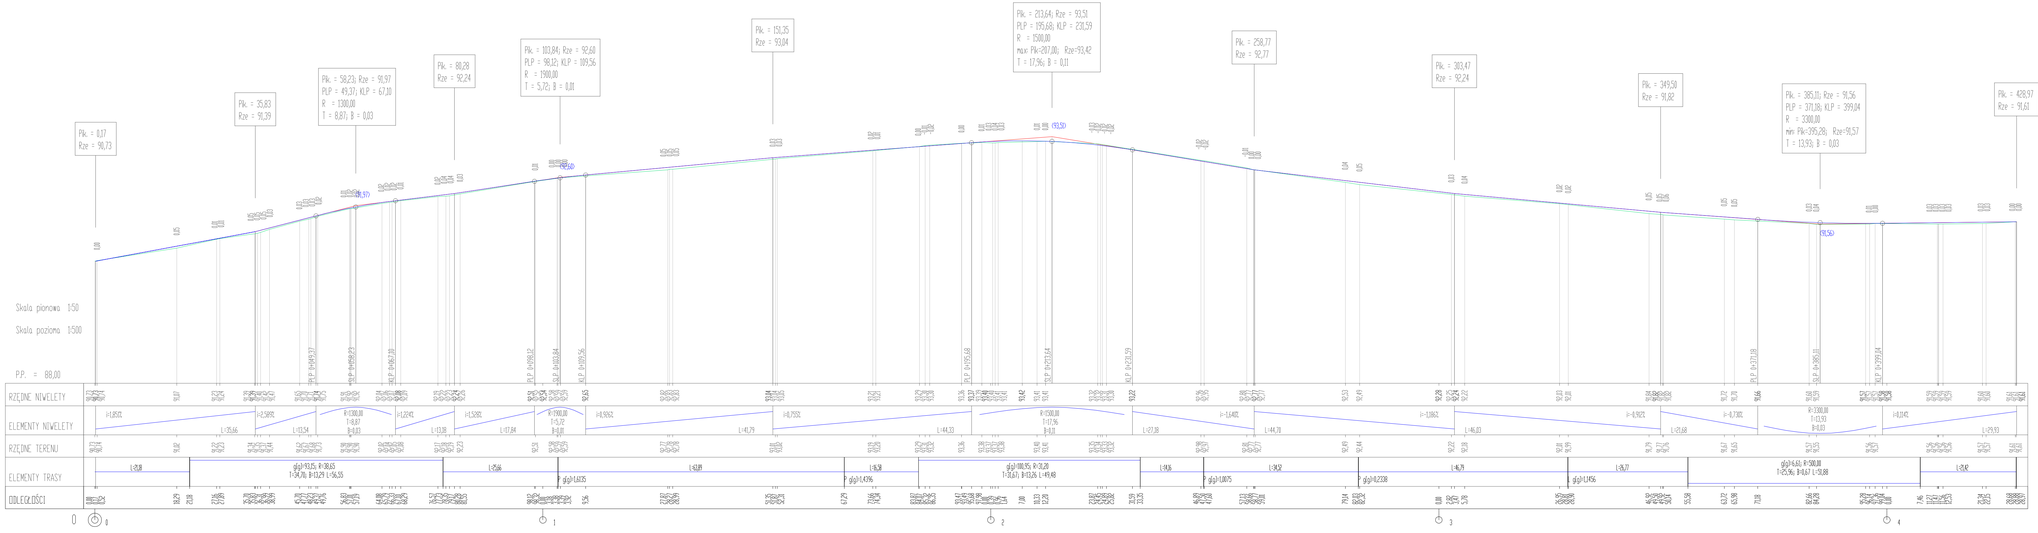

LEGENDA:

projektowana niweleta,

teren istniejący,

INWESTOR / ZAMAWIAJĄCY: ZARZĄD DRÓG POWIATOWYCH W POZNANIU	WYKONAWCA PROJEKTU: Biuro Projektowe FORMA

NAZWA INWESTYCJI :

REMONT DROGI POWIATOWEJ NR 1890P
odcinek JANKOWICE - GR. POWIATU

TREŚĆ RYSUNKU :

PROFIL PODŁUŻNY
odcinek II
km 0+000 - 0+429

SKALA: 1:50/500

ZESPÓŁ PROJEKTOWY

funkcja:		podpis:	data:
PROJEKTANT:	inż. Bartosz Prałat		08.2020
OPRACOWAŁ:			
OPRACOWAŁ:			

data:	nr umowy:	nr rys.:	faza:	tom:
08.2020	ZDP.WD.262.35/20	3.5	MZ	I