




Przekrój normalny

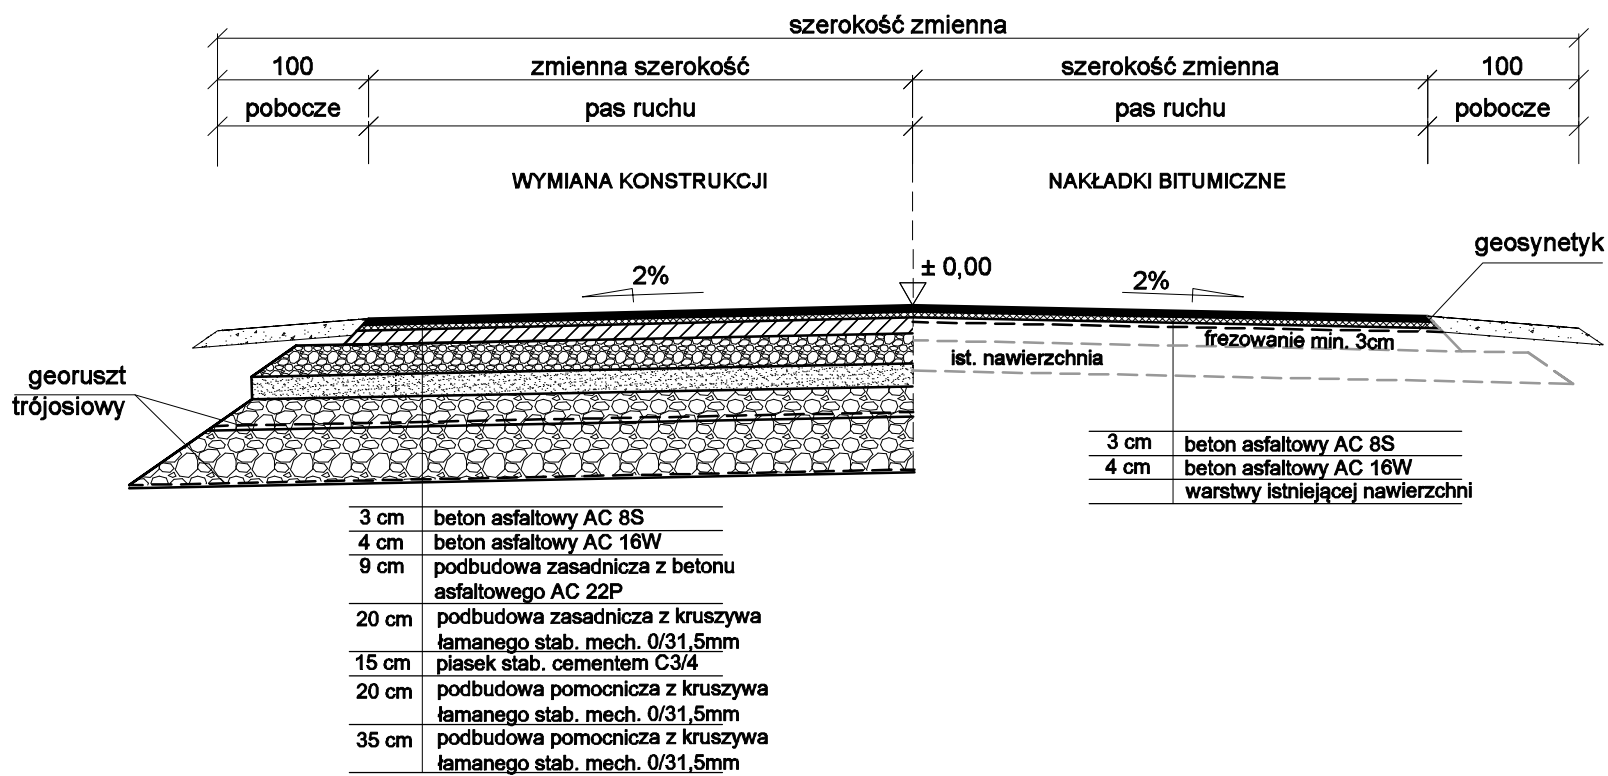


Przekrój normalny

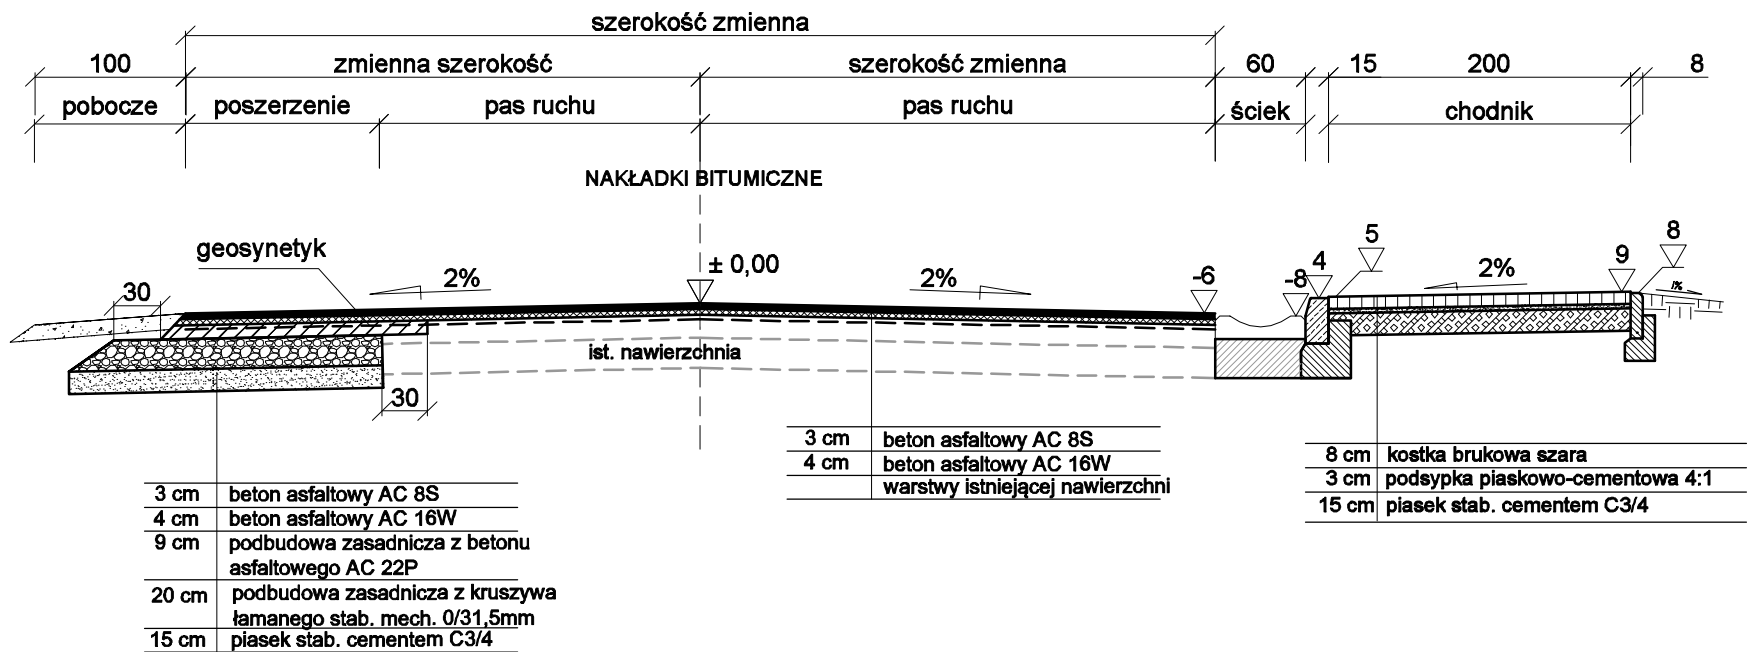

Przekrój normalny

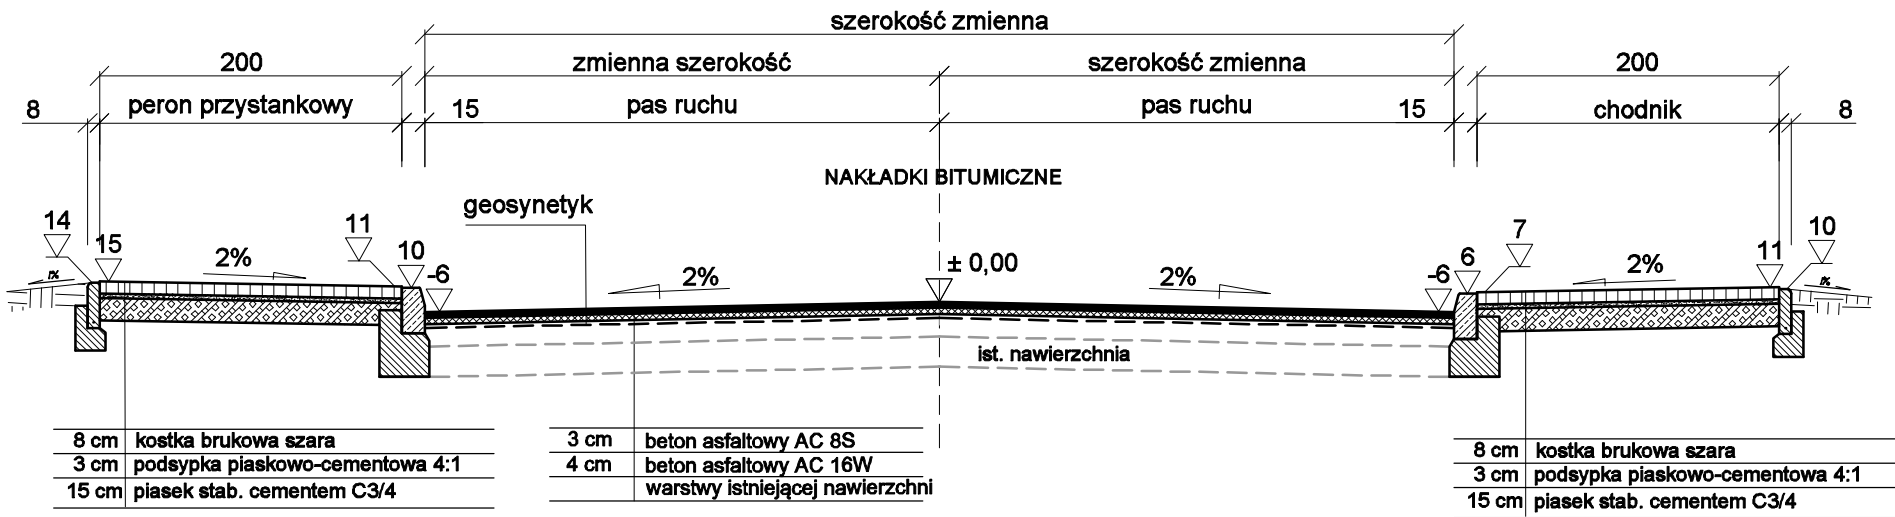

INWESTOR / ZAMAWIAJĄCY:		WYKONAWCA PROJEKTU:		
 ZARZĄD DRÓG POWIATOWYCH W POZNANIU		Biuro Projektowe <b>FORMA</b>		
NAZWA INWESTYCJI:				
REMONT DROGI POWIATOWEJ NR 1890P odcinek JANKOWICE - GR. POWIATU				
TREŚĆ RYSUNKU:				
PRZEKROJE NORMALNE				
SKALA: 1:50				
ZESPÓŁ PROJEKTOWY				
funkcja:		podpis:	data:	
PROJEKTANT:	inż. Bartosz Prałat		08.2020	
OPRACOWAŁ:				
OPRACOWAŁ:				
data:	nr umowy:	nr rys.:	faza:	tom:
08.2020	ZDP.WD.262.35/20	4	MZ	I