


Pik = 0+575,00
Skala 1:100/100

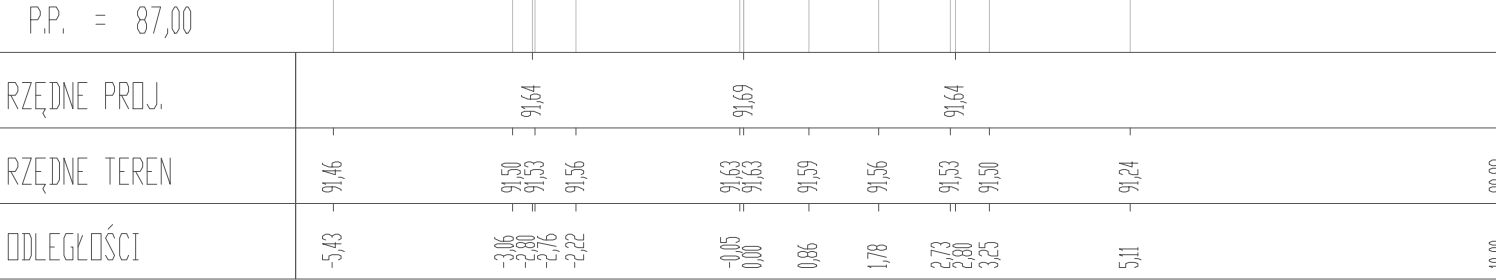

Pik = 0+600,00
Skala 1:100/100




Pik = 0+625,00
Skala 1:100/100



Pik = 0+650,00
Skala 1:100/100



Pik = 0+675,00
Skala 1:100/100

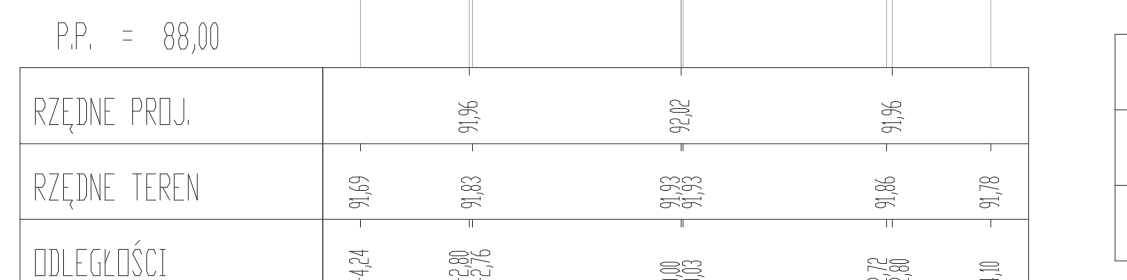


Pik = 0+678,91
Skala 1:100/100




Pik = 0+700,00
Skala 1:100/100




Pik = 0+725,00
Skala 1:100/100

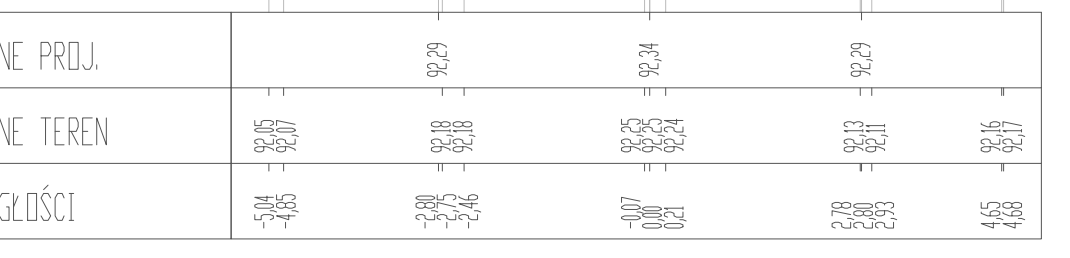


Pik = 0+750,00
Skala 1:100/100

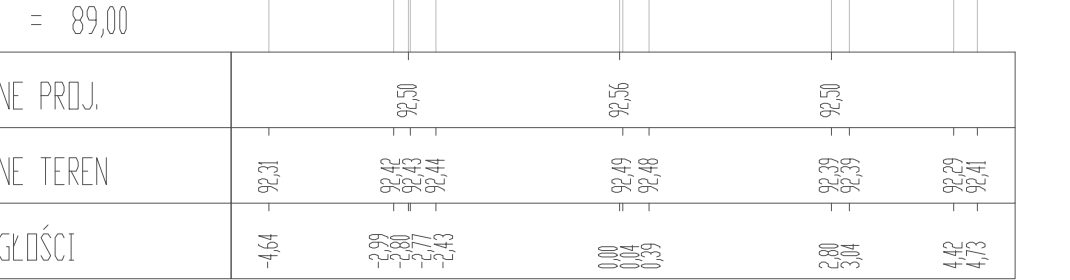


Pik = 0+775,00
Skala 1:100/100

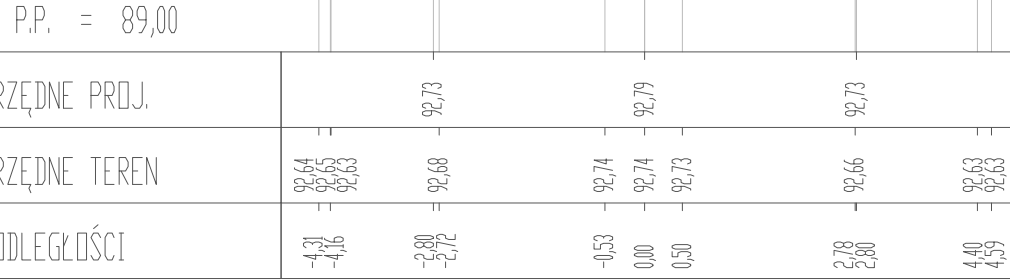


Pik = 0+793,72
Skala 1:100/100

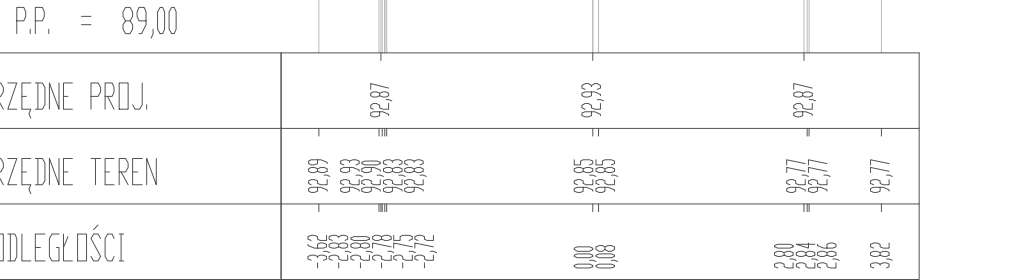


Pik = 0+800,00
Skala 1:100/100

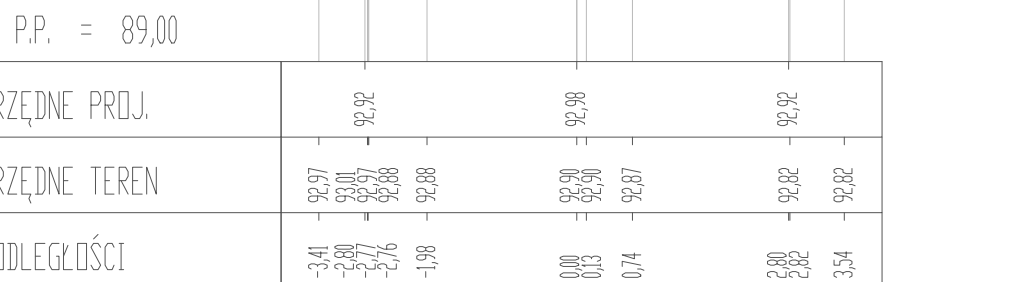


Pik = 0+818,23
Skala 1:100/100

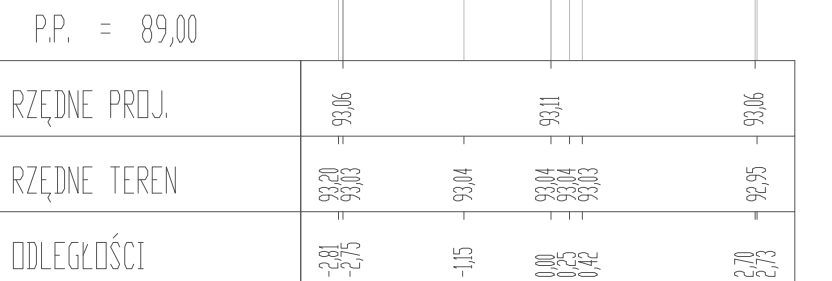


Pik = 0+822,00
Skala 1:100/100

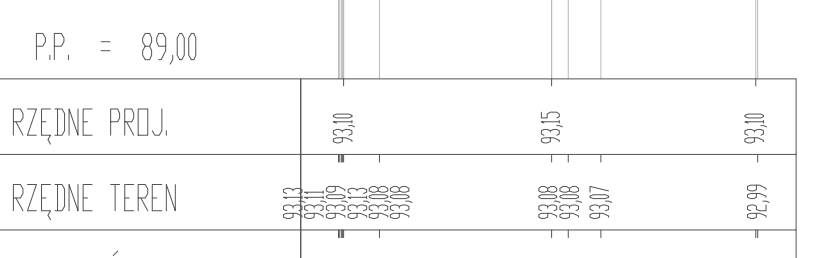


Pik = 0+825,00
Skala 1:100/100

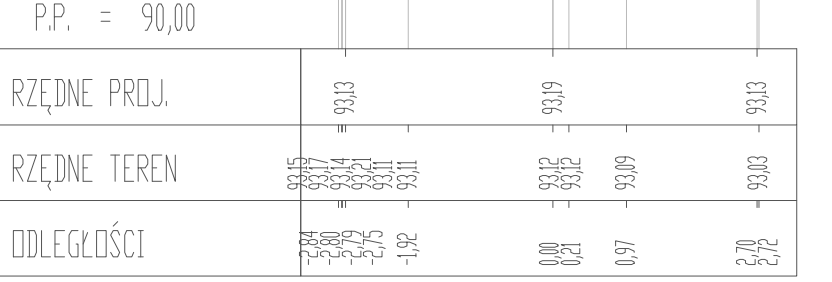


Pik = 0+838,00
Skala 1:100/100

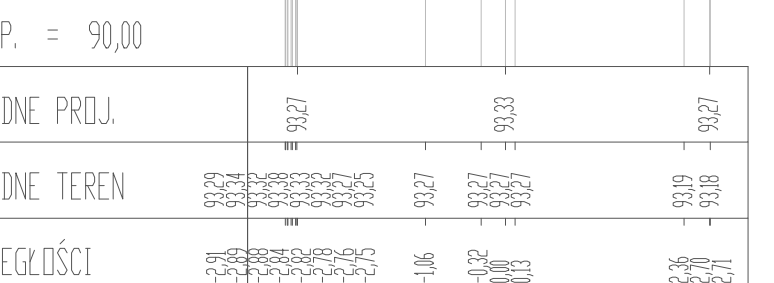

Pik = 0+841,39
Skala 1:100/100

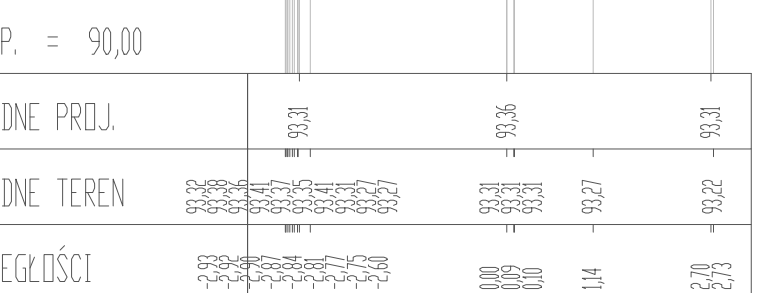

Pik = 0+850,00
Skala 1:100/100

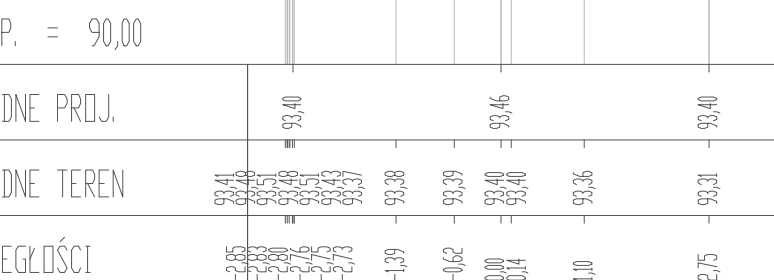

Pik = 0+860,00
Skala 1:100/100




Pik = 0+870,30
Skala 1:100/100



Pik = 0+875,00
Skala 1:100/100



Pik = 0+885,00
Skala 1:100/100

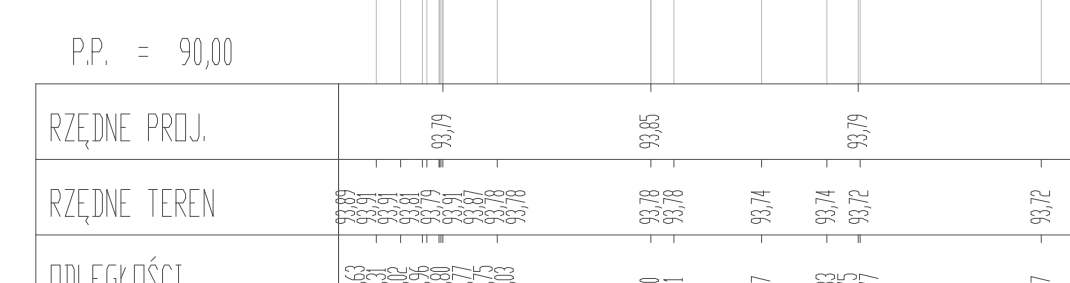


Pik = 0+896,24
Skala 1:100/100



Pik = 0+900,00
Skala 1:100/100




Pik = 0+906,17
Skala 1:100/100

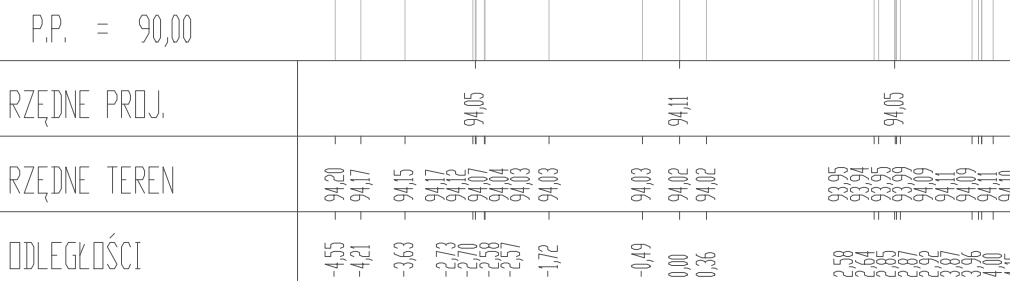


Pik = 0+916,09
Skala 1:100/100



Pik = 0+925,00
Skala 1:100/100

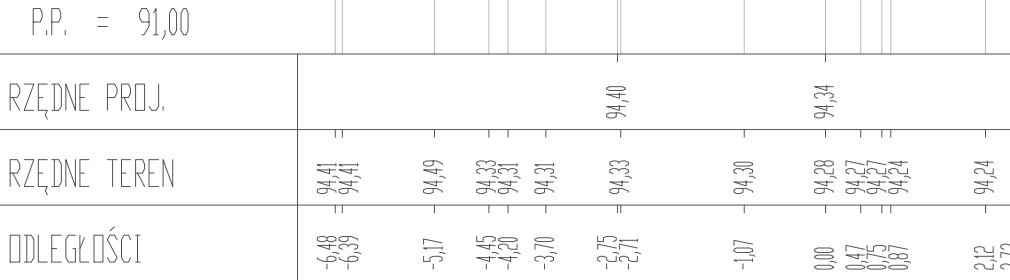

INWESTOR / ZAMAWIAJĄCY:

ZARZĄD
DRÓG POWIATOWYCH
W POZNANIU

WYKONAWCA PROJEKTU:

Biuro Projektowe
FORMA

NAZWA INWESTYCJI:

REMONT DROGI POWIATOWEJ NR 1890P
odcinek JANKOWICE - GR. POWIATU

TREŚĆ RYSUNKU:

PRZEKROJE POPRZECZNE
odcinek I
km 0+575 - 0+925

SKALA: 1:100

funkcja:

PROJEKTANT:

OPRACOWAŁ:

OPRACOWAŁ:

podpis:

data:

08.2020

data:

08.2020

nr umowy:

ZDP.WD.262.35/20

nr rys.:

5.2

faza:

MZ

tom:

I