Elewacja wrót

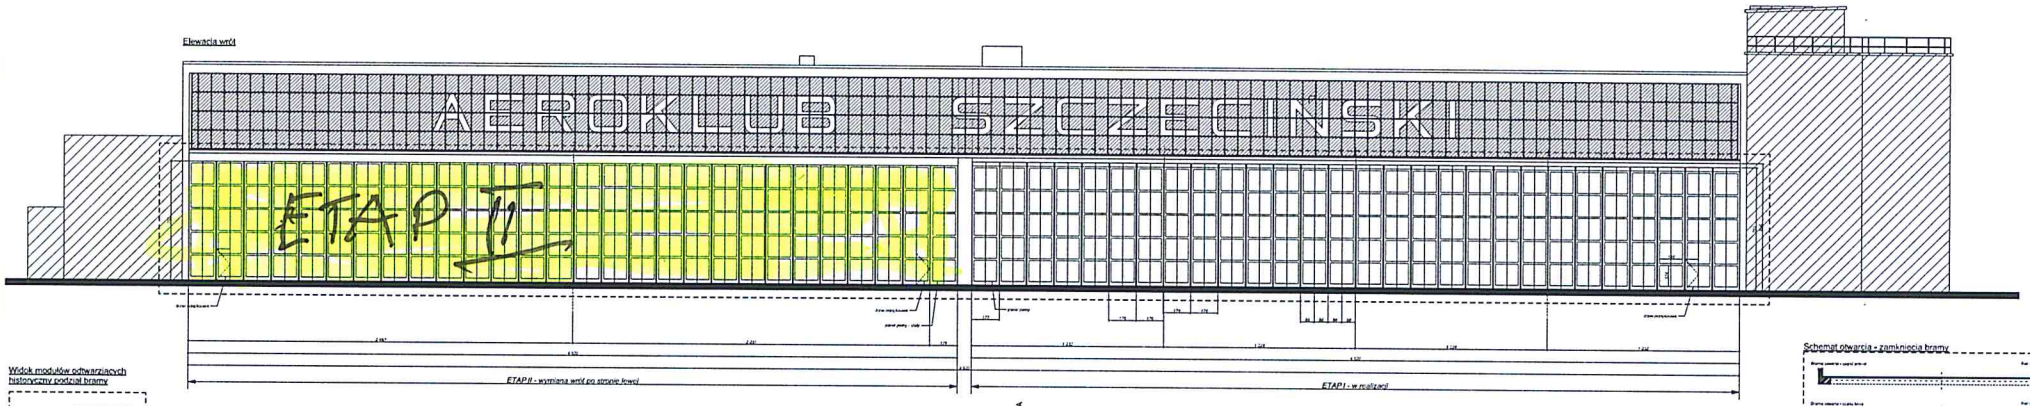

Widok modułów odtwarzających historyczny podział bramy

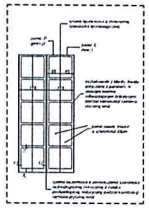

Rzut wrót

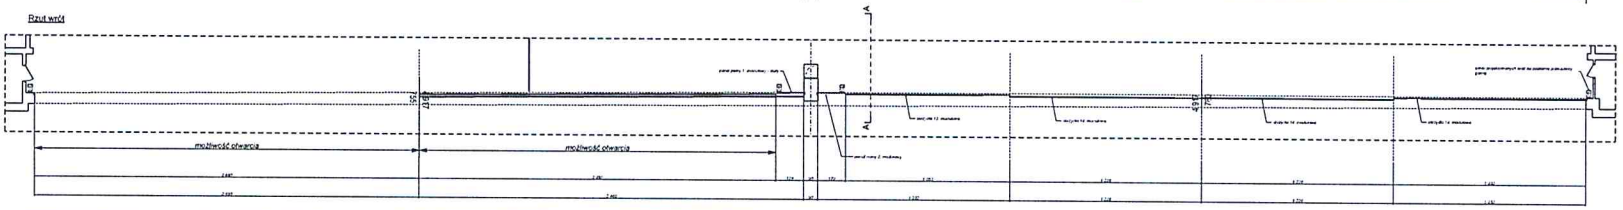

Schemat otwarcia - zamknięcia bramy

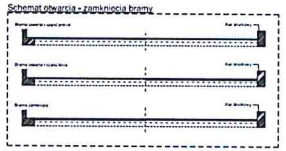

ELEWACJA,
SCHEMAT POZIOMY OTWIERANIA
WROT HANGARU

SKALA	1:100
	A/1