



Przekrój poziomy
 fragment rzutu przy ościeżu skrajnym

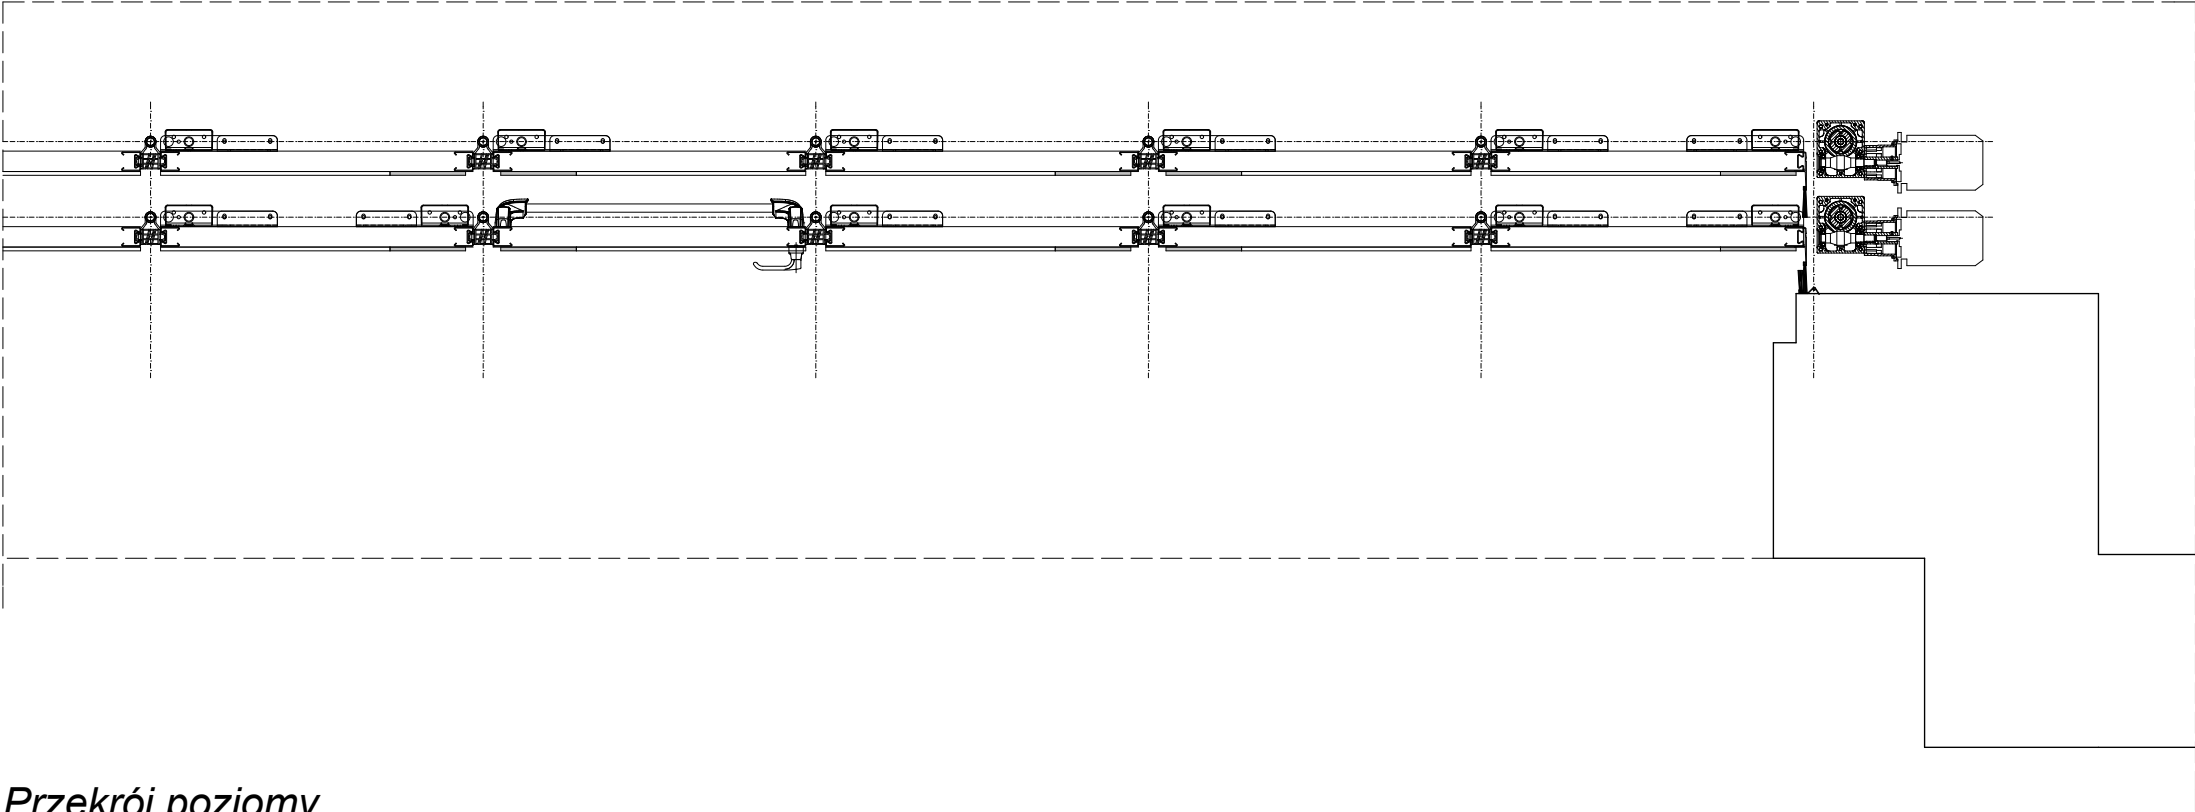

Przekrój poziomy
 fragment rzutu przy ościeżu środkowym (filarze)

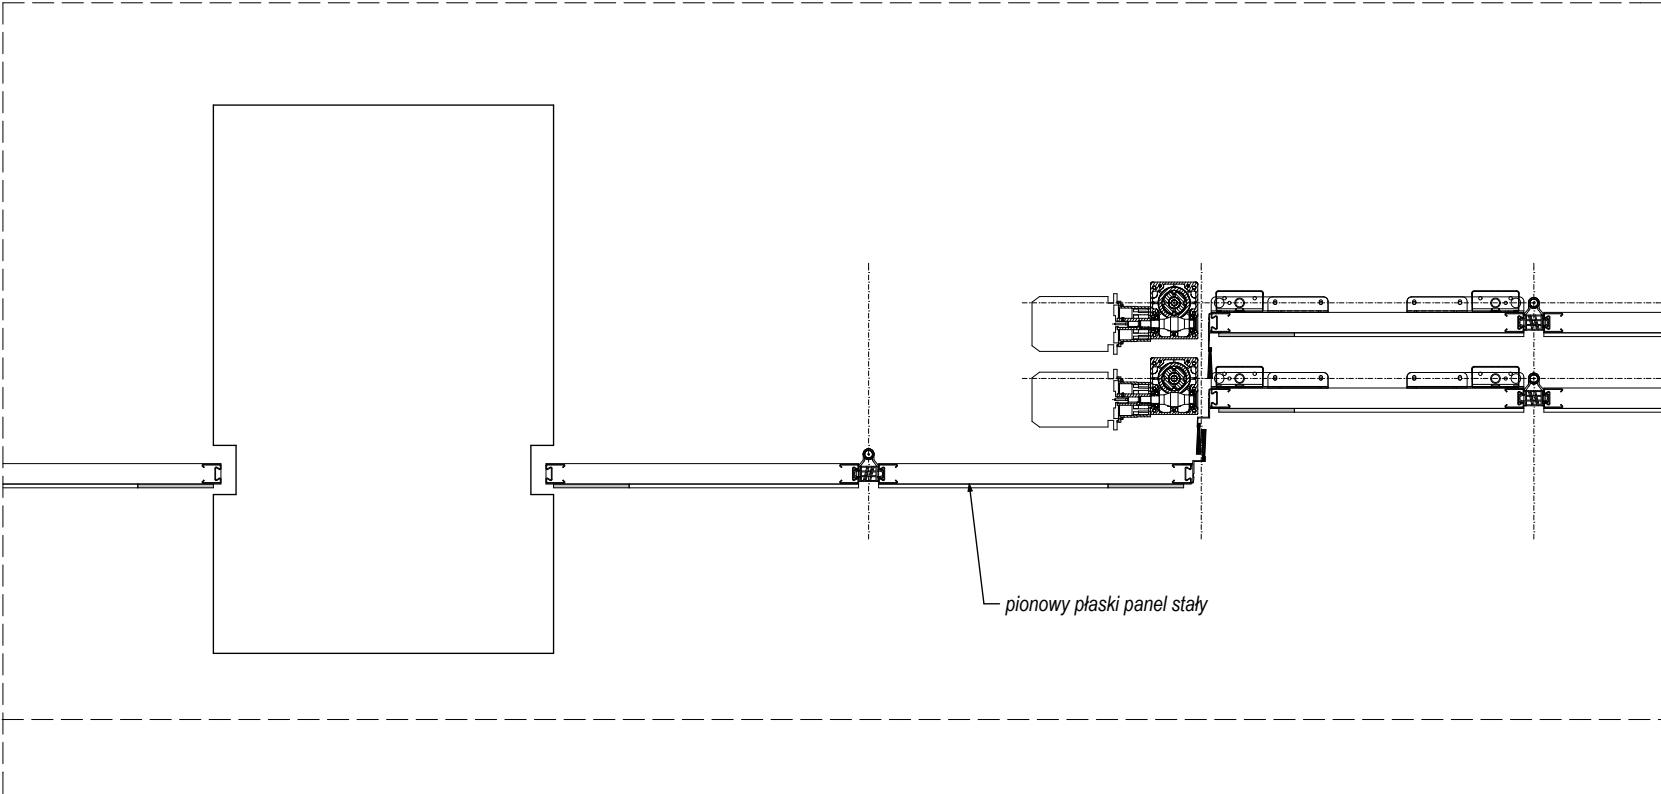

PB:			
<div> <div>PRZĘKRÓJ POZIOMY</div> <div>SCHEMAT MONTAŻU WRÓT HANGARU</div> </div>			
INWESTYCJA:	Remont (wymiana) wrót hangarowych w hangarze samolotowym Aeroklubu w Szczecinie Dąbiu		
ADRES INWESTYCJI:	Przestrzenia 10, 70-800 Szczecin, dz. nr 9/35 obr. Dąbie 404		
	OPRACOWALI:	nr upr.	podpis
ARCHITEKTURA gl. projektant:	mgr inż. arch. Miłosz STACHERA	11/ZPOIA/2005	
KONSTRUKCJA projektował:	mgr inż. Robert KRAWCZYK	ZAP/0005/POOK/11	
<div> <div>PRACOWNIA PROJEKTOWA</div> <div>MIŁO7</div> <div>www.milo7.pl , pracownia@milo7.pl</div> <div>ul. Sowińskiego 24 , 70-236 Szczecin</div> <div>tel/fax 914319926 , kom. 608031884</div> </div>		DATA:	08.2021
		SKALA:	1:20
		NR RYS.:	A/3