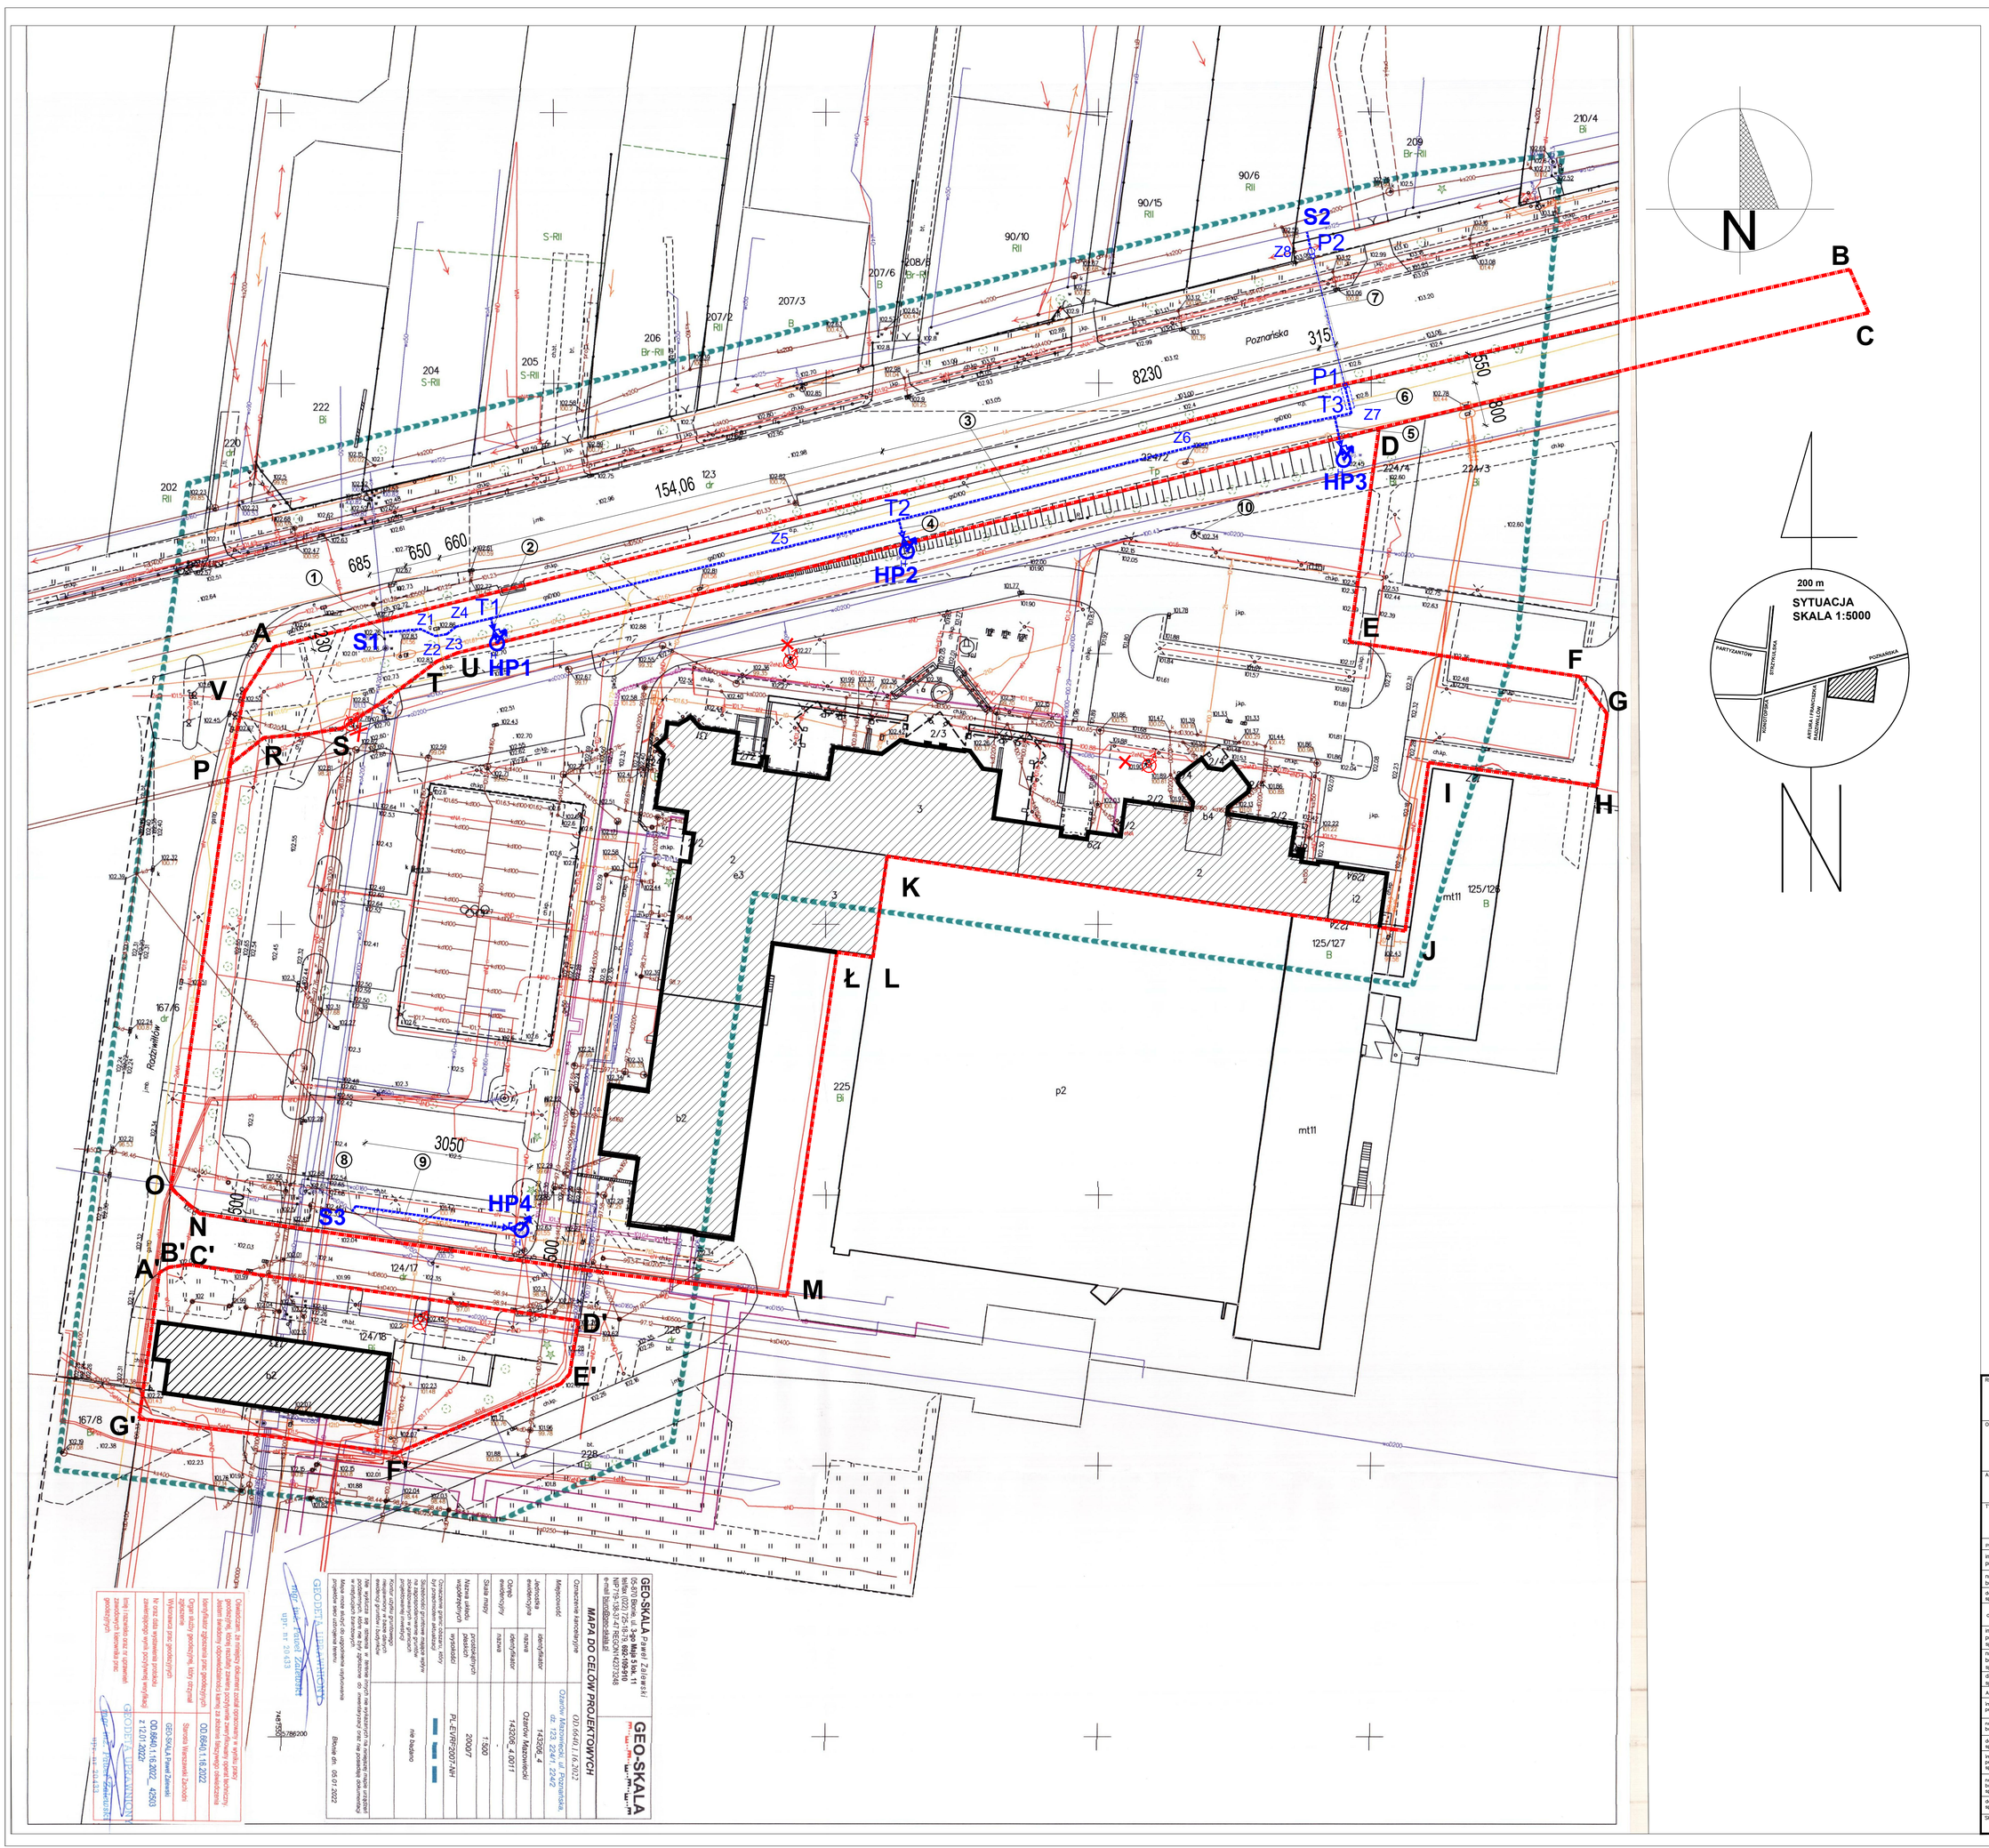

LEGENDA:

- A-V — Granica działek
- Obrys chronionych obiektów budowlanych
- HP1 — Projektowany hydrant nadziemny / podziemny
- S1, S3 — Projektowana sieć hydrantowa. Rurociąg sieci hydrantowej PE-HD SDR17 160x9,5mm. Odgałęzienia do hydrantów PE-HD SDR17110x6,6mm
- Projektowana zasuwa odcinająca (klinowa) podziemna
- fragment istniejącej sieci hydrantowej do wyłączenia
- Hydrant do demontażu
- Istniejący hydrant na sieci miejskiej
- ① miejsce włączenia do istniejącej sieci wodociągowej woA200
- ② PE-HD 100 SDR17 PN10 110x6,6 mm
- ③ projektowana sieć PE-HD 100 SDR17 PN10 160x9,5 mm
- ④ PE-HD 100 SDR17 PN10 110x6,6 mm
- ⑤ PE-HD 100 SDR17 PN10 110x6,6 mm
- ⑥ proj. wykop montażowy 4,00m x 1,50m
- S2 ⑦ proj. przewód wodociągowy przeciwpożarowy wo160 prowadzony w rurze osłonowej 315 wg oddzielnego opracowania. Odcinek do wykonania metodą przewiertu sterowanego.
- ⑧ miejsce włączenia do istniejącej sieci wodociągowej woD150
- ⑨ projektowana sieć PE-HD 100 SDR17 PN10 160x9,5 mm
- ⑩ Hydrant nieistniejący w terenie

REALIZACJA:
Fire-Wall Sp. z o.o. sp. k.
ul. Marszałka Piłsudskiego 17B
05-420 Józefów

OBIEKT:
BUDOWA SIECI WODOCIĄGOWEJ PPOŻ. WRAZ Z WYŁĄCZENIEM Z ŻYTKOWANIA 4 HYDRANTÓW PPOŻ

ADRES:
Ożarów Mazowiecki, dz.ewid.nr : **224/1, 224/2, 124/18, 209**
obręb ewidencyjny: **0011**

TYTUŁ RYSUNKU/ELEMENT PROJ. BUD.:
PROJEKT ZAGOSPODAROWANIA TERENU

PROJEKTANCI BRANŻOWI:		PODPIS:
Imię i nazwisko projektanta	Stanisław Niemiec	
nr uprawnień budowlanych	nr upr. ST-295; 296/90	
data sporządzenia	marzec 2022	
opracował:	mgr inż. Paweł Wiśliński	
Imię i nazwisko projektanta sprawdzającego	mgr inż. Andrzej Krzywina	
nr uprawnień budowlanych sprawdzającego	LUB/0257/PWOS/13	
data sprawdzenia	marzec 2022	
ARCHITEKTURA:		PODPIS:
Imię i nazwisko projektanto	mgr inż. arch. Piotr Prawdzik	
nr uprawnień budowlanych	nr upr. BI/107/01	
data sporządzenia	marzec 2022	
Imię i nazwisko projektanto sprawdzającego	mgr inż. arch. Andrzej Wojciech Janiak	
nr uprawnień budowlanych sprawdzającego	nr. upr. SUW-26/89	
data sprawdzenia	marzec 2022	

SKALA:	NR RYS.:	NR REV.:
1:500	1	0

GEO-SKALA Paweł Zaleski
05-500 Piaseczno, ul. Nowa 11
tel/fax (022) 756 48 39, 602 169 961
NIP 716-136-37-47 REGON 142373248
e-mail biuro@geo-skala.pl

GEO-SKALA

MAPA DO CELÓW PROJEKTOWYCH

Oznaczenie kancelaryjne	OD.6440.1.16.2022
Miejscowość	Ożarów Mazowiecki ul. Poznańska, dz. 123, 224/1, 224/2
Jednostka ewidencyjna	143206_4
obręb ewidencyjny	Ożarów Mazowiecki
Arkusz mapy ewidencyjnej	143206_4.0011
Skala mapy	1:500
Nazwa układu współrzędnych	2000/7
Oznaczenie granic obszaru, który był przedmiotem aktualizacji	PL-EVRF2007-NH
Data sporządzenia mapy zasadniczej	na dzień

Mapa może służyć do uzyskania wypisu z rejestru gruntów, wyrysu z mapy ewidencyjnej oraz do wykonania projektów scalenia i podziału nieruchomości oraz projektów podziałów nieruchomości, a także projektów budowlanych.

Mapa może służyć do uzyskania wypisu z rejestru gruntów, wyrysu z mapy ewidencyjnej oraz do wykonania projektów scalenia i podziału nieruchomości oraz projektów podziałów nieruchomości, a także projektów budowlanych.

Błonie dn. 05.01.2022

GEODETA UPRAWNIONY Paweł Zaleski upr. nr 2063

Oświadczam, że niniejszy dokument został opracowany zgodnie z aktualnym stanem prawnym, faktycznym oraz stanem wiedzy technicznej. Jestem świadomy odpowiedzialności karnej za złożenie fałszywego oświadczenia.

Identyfikator zgłoszenia prac geodezyjnych	OD.6640.1.16.2022
Organ służby geodezyjnej, który przyjął zgłoszenie	Starosta Warszawski Zachodni
Wykonawca prac geodezyjnych	GEO-SKALA Paweł Zaleski
Nr rej. dla wydawanych zaświadczeń	OD.6640.1.16.2022_ 42503
Data wydania zaświadczenia o braku zastrzeżeń do wykonania prac geodezyjnych	z 12.01.2022r.
Inne informacje mające istotne znaczenie dla wykonania prac geodezyjnych	

GEODETA UPRAWNIONY Paweł Zaleski upr. nr 2063

GEODETA UPRAWNIONY Paweł Zaleski upr. nr 2063