
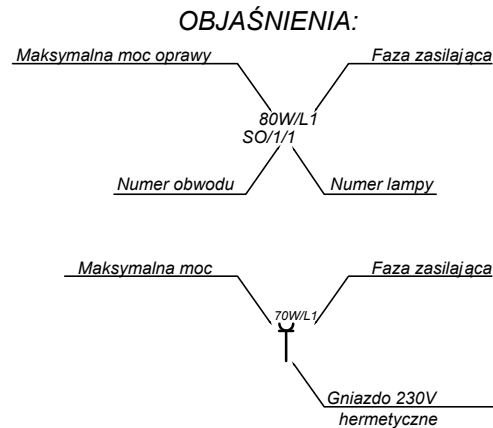



YAKY 4x35

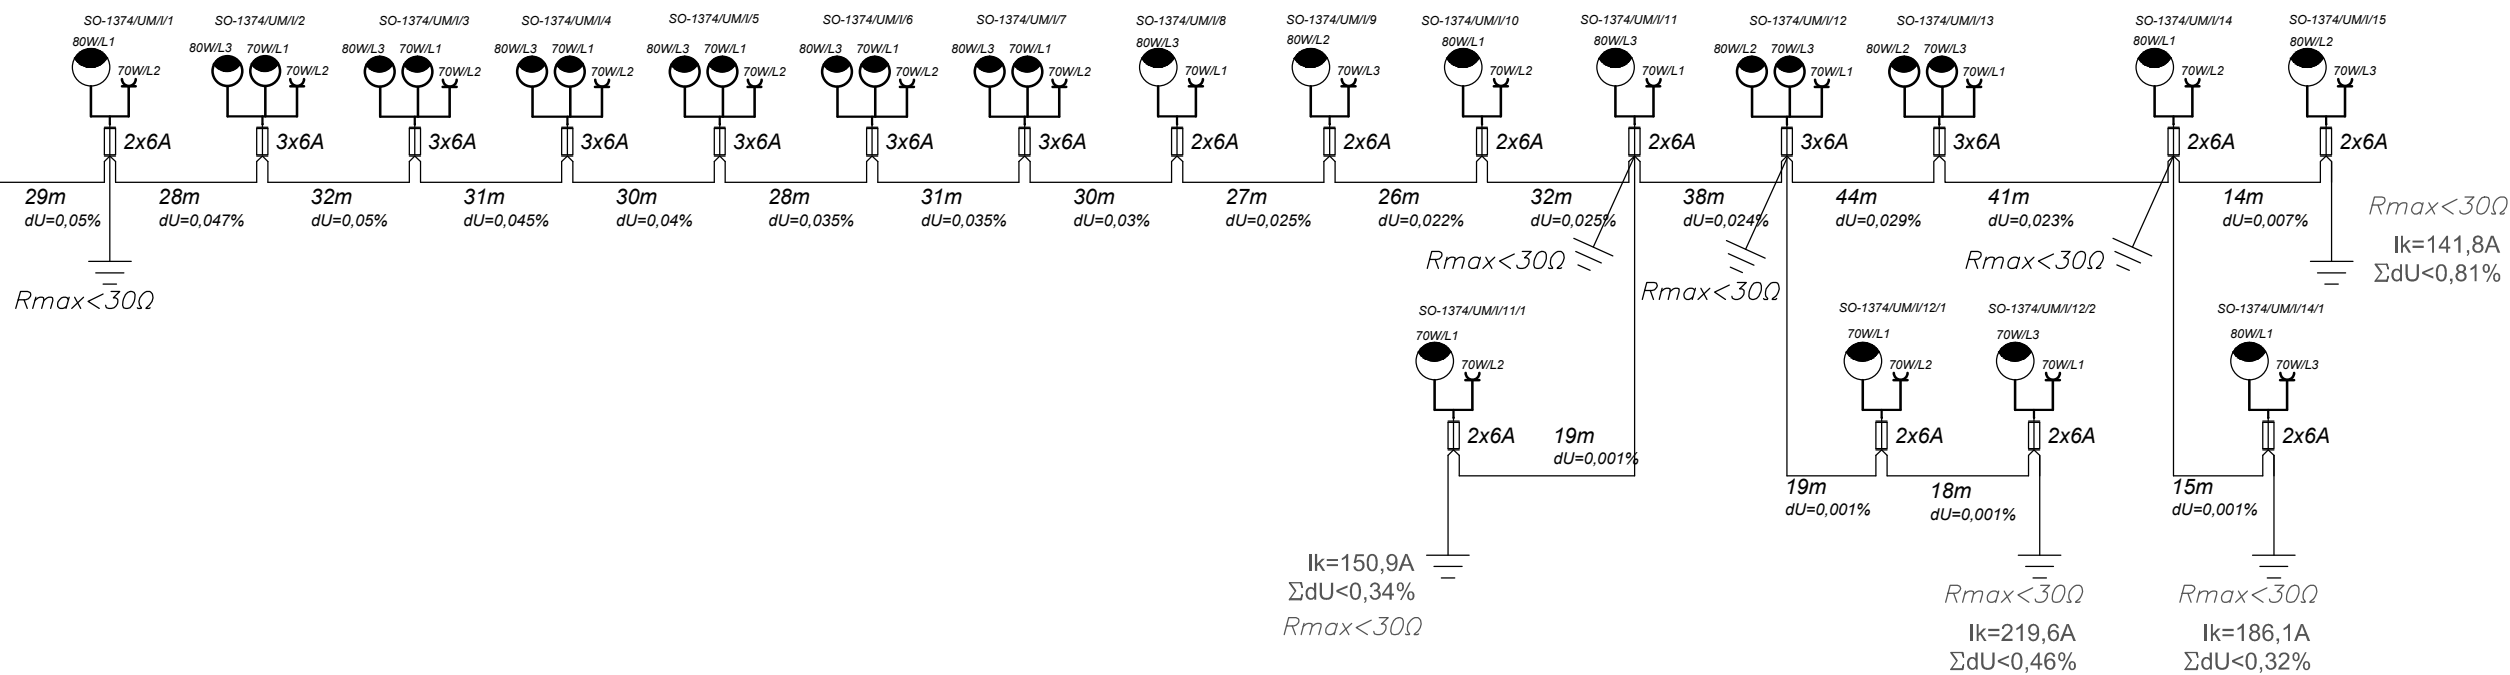

Uwaga - podana długość kabla między lampami zawiera wszelkie zapasy kabla i nie jest wyznacznikiem odległości między lampami.

				AUGMEN CONSULTING GROUP M. KOWALCZYK SP.J. 65-119 Zielona Góra, ul. Sulechowska 8 NIP 929 173 66 20 e-mail: office@augmen.pl			
Inwestor:				PREZYDENT MIASTA GORZÓWA WIELKOPOLSKIEGO ul. Sikorskiego 3-4, 66-400 Gorzów Wlkp.			
Opracowanie:				Budowa nowego odcinka drogi powiatowej nr 2551F - ul. Spichrzowa na odcinku od ul. Hejmanowskiej do ul. Teatralnej wraz z niezbędną infrastrukturą w m. Gorzów Wlkp			
Tytuł rysunku: SCHEMAT OŚWIETLENIA TERENU BRANŻA ELEKTRYCZNA				Numer arkusza:	Skala:	Faza projektu:	
				E3	...	PW	
Projektant:				mgr inż. Ewa Klineciewicz	Uprawnienia:	Podpis:	Data:
					LBS/0067/PBE/19 spec. elektryczna		15.03.2021 r.