


Zakres prac  
1.Wykonanie posadzki + cokołik 15 cm  
2.Zerwanie boazerii,malowanie ścian i sufitu ze szpachlowaniem  
3.Wymiana opraw oświetleniowych na oprawy LED  
4.Wymiana osprzętu elektrycznego, gniazdka i wtyczniki ,

Zakres prac  
1.Wykonanie posadzki + cokołik 15 cm  
2.Malowanie ścian i sufitu ze szpachlowaniem  
3.Wymiana lampy oświetleniowej  
4.Wymiana osprzętu elektrycznego, gniazdka i wtyczniki ,

Zakres prac  
1.Wykonanie posadzki + cokołik 15 cm  
2.Malowanie ścian i sufitu ze szpachlowaniem ,  
3.Wymiana opraw oświetleniowych na oprawy LED  
4.Wymiana osprzętu elektrycznego, gniazdka i wtyczniki

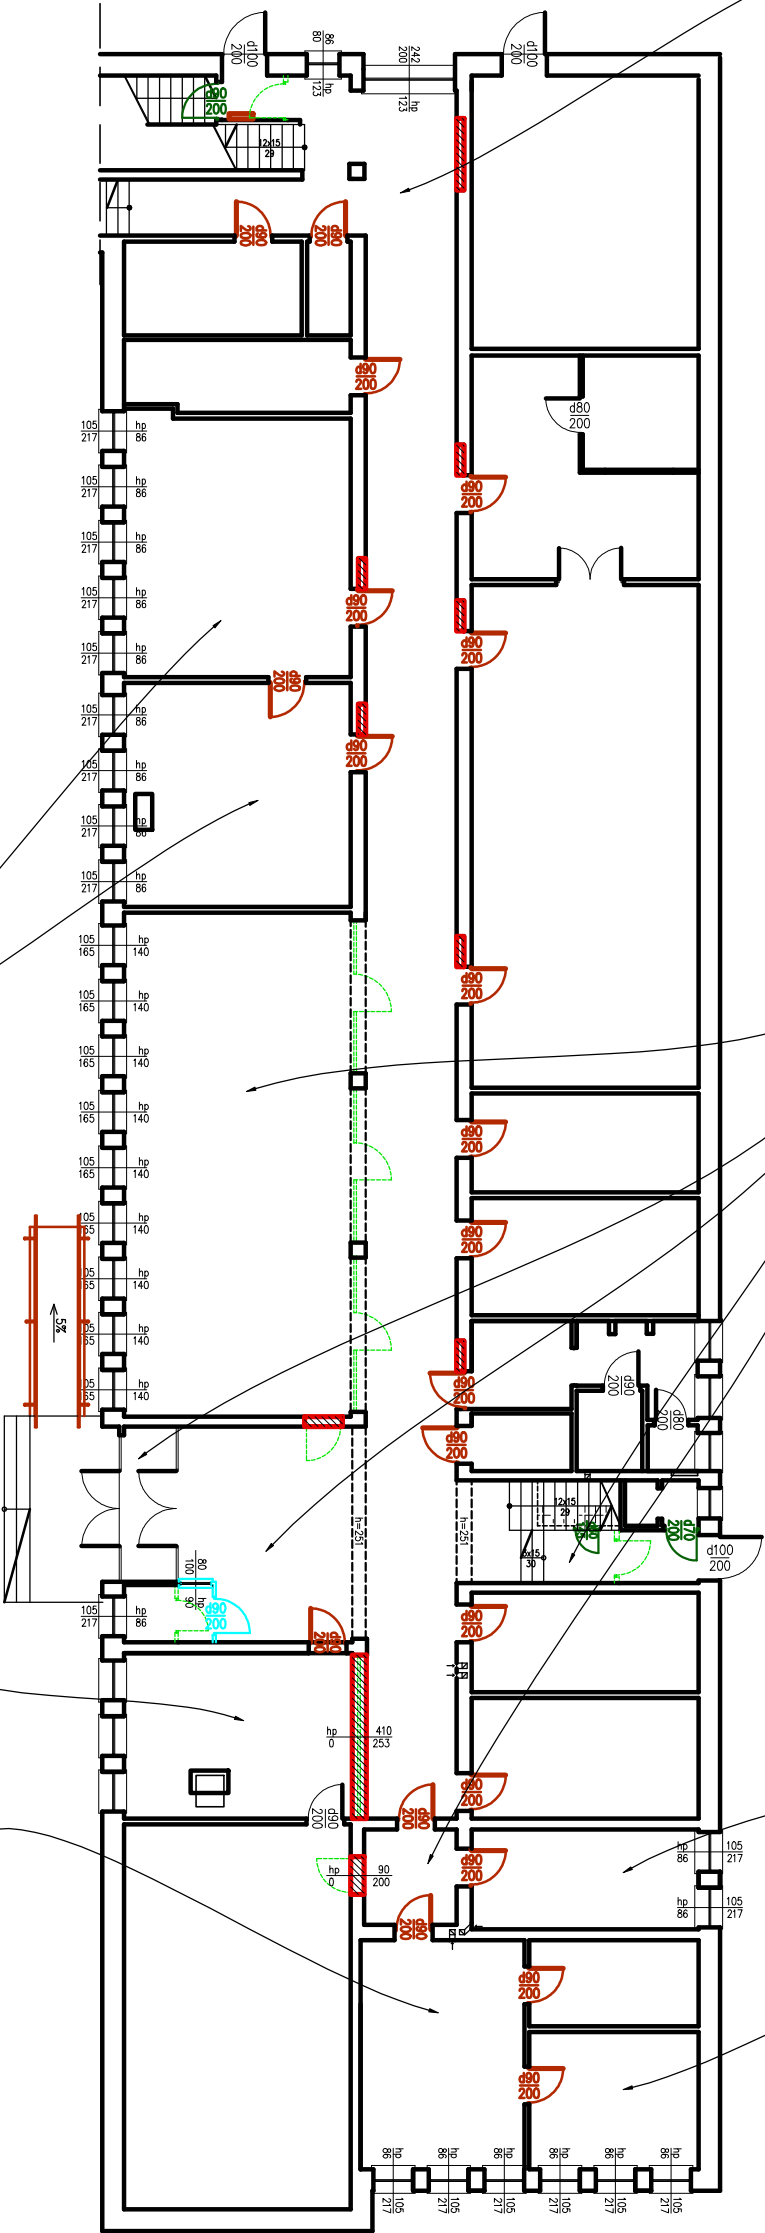

Zakres prac  
1.Wykonanie posadzki + cokołik 15 cm  
2.Malowanie ścian i sufitu ze szpachlowaniem  
3.Wymiana opraw oświetleniowych na oprawy LED  
4.Wymiana osprzętu elektrycznego, gniazdka i wtyczniki ,

Zakres prac  
1.Wykonanie posadzki + cokołik 15 cm

Zakres prac  
1.Wykonanie posadzki + cokołik 15 cm  
2.Malowanie ścian i sufitu ze szpachlowaniem  
3.Wymiana opraw oświetleniowych na oprawy LED  
4.Wymiana osprzętu elektrycznego, gniazdka i wtyczniki ,

	Imię i nazwisko	Data	Numer uprawnień / specjalność	Podpis
Projektant:				
Wykonł:	inż. Andrzej Szegda	07/2021	MAP/0185/PWOK/05	
Sprawił:			spec. konstr.-budowlana	
Zlecający:	Powiat Dąbrowski			
	33-200 Dąbrowa Tarnowska, ul. Berka Joselewicza 5			
Lokalizacja inwestycji:	Miejscowość Szczucin; gmina Szczucin			
	ul. Włosa 2 , 33-230 Szczucin			
Nazwa projektu:	LIKwidacja BARRIER ARCHITEKTONICZNYCH W PLAcÓWCE EDUKACYjNEJ POWiatOWEGO CENTRUM EDUKACJI I kOMPETENCJI ZAWDOWNEJ W SZCZUCINIE			
Nazwa rysunku:	RZUT PARTERU – ZAKRES PRAC			
Skala:	1:200	PROJEKT WYKONAWCZY	Numer rysunku: 5	