


UKŁAD PRACY SIECI TN-S WYŁĄCZENIE SZYBKIE ZASILANIA

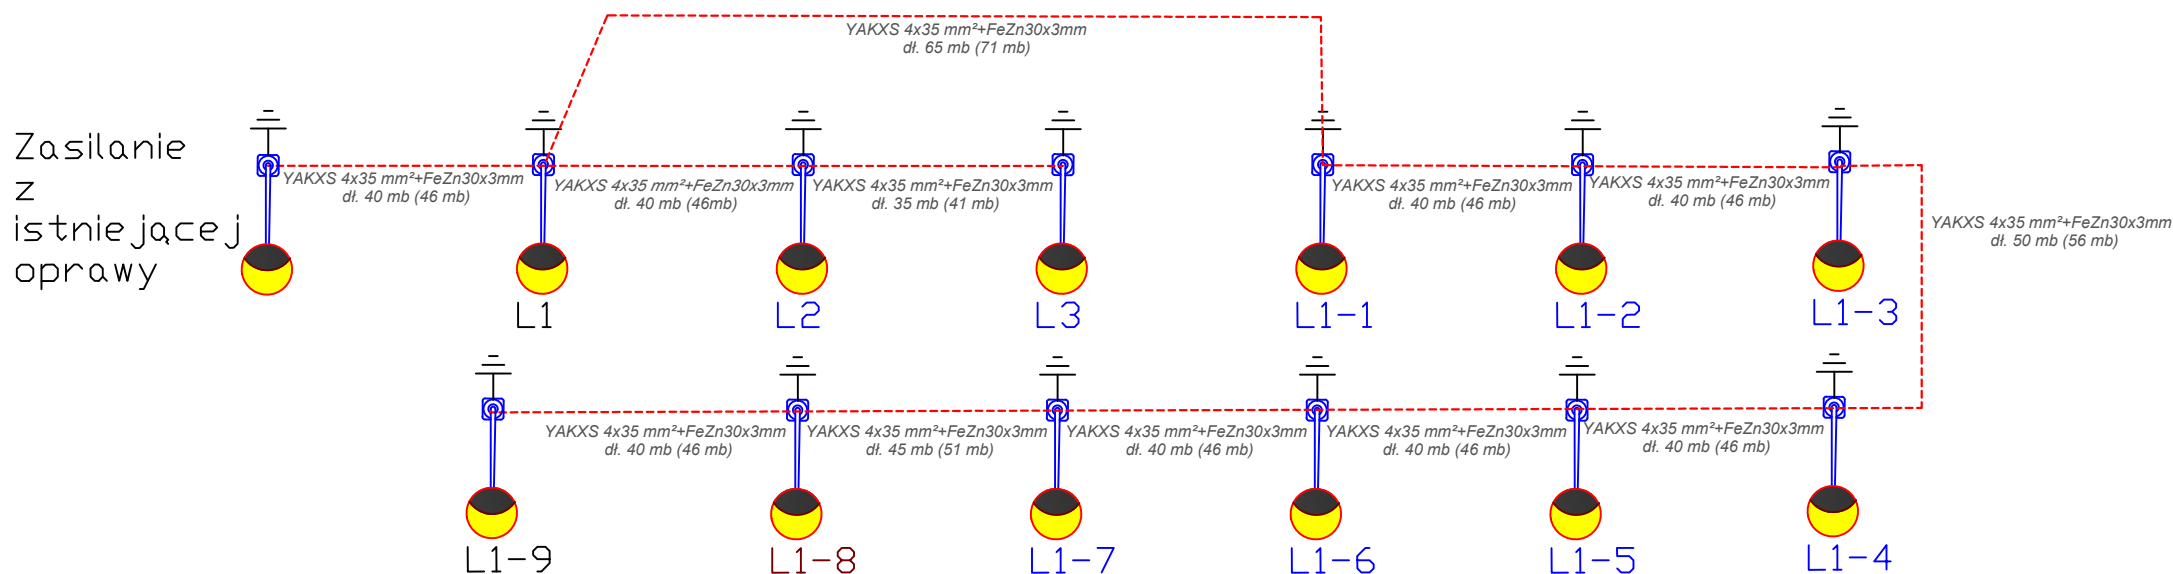

M.A.B.
ul. B. Krzywoustego 2B/25, 59-800 Luban
tel. 512-157-338

e-mail: m.a.b.biuroprojektowe@gmail.com
NIP 613-154-61-22

Inwestor	GMINA LÓWEK ŚLĄSKI, UL. AL. WOJSKA POLSKIEGO 25A			
Nazwa i adres obiektu	BUDOWA OŚWIETLENIA ULICZNEGO W MIEJSCOWOŚCI NIWNICEWŁODZICE MAŁE DZ. NR 414, 406/1			
Przedmiot rysunku	Schemat jednokreskowy			
Projektant	inz. Wiesław Borowski	upr. nr 44/98/JG, DOS/IE/0152/01 spec. instal.-elektr.		Skala:
Sprawdzający	mgr inz. Joachim Borowski	upr. nr 223/90/PW, WKP/IE/7163/02 spec. instal.-elektr.		Data: 10-03-2023
OPRACOWAŁ	Maciej Borowski			Rys. nr 2/E
AutoCAD® 2010 PL by Autodesk, Inc.; product serial no.: 391-24683052				