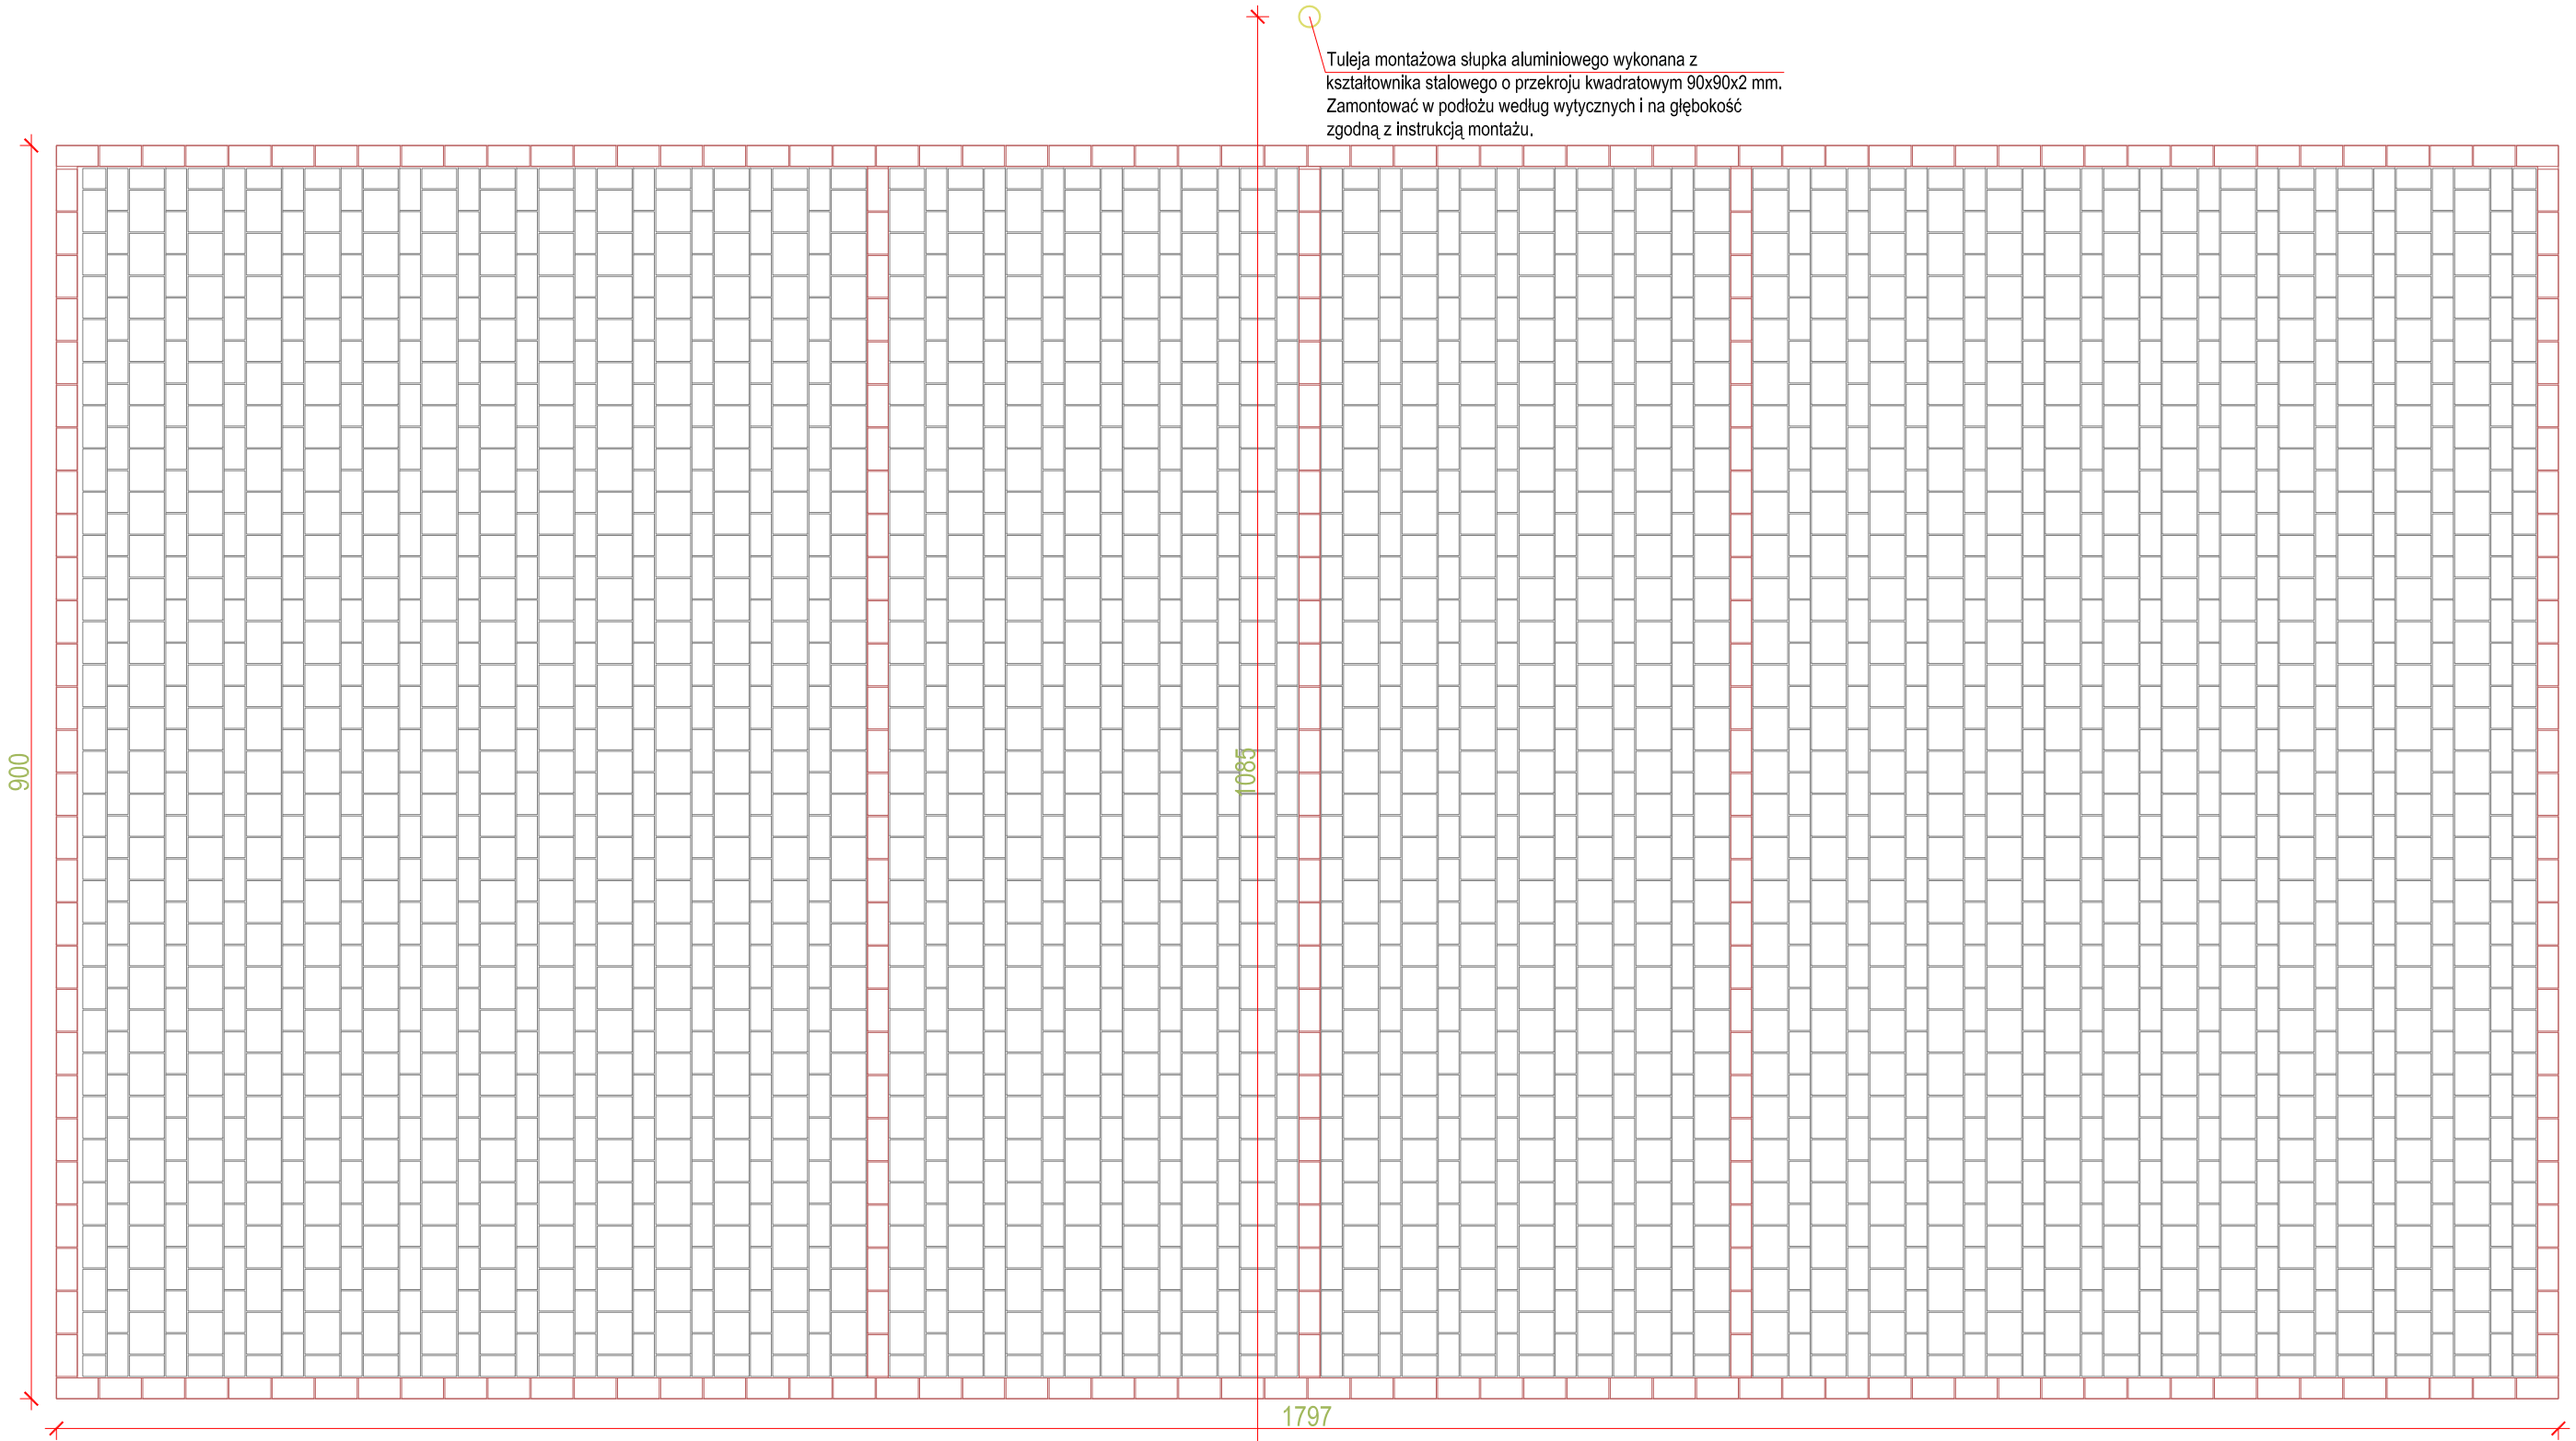


UWAGA:

Słupki do siatkówki stalowe, wykonane ze specjalnego profilu stalowego 80x80 mm, mocowane w tulejach osadzanych w podłożu.Uniwersalne słupki umożliwiające zawieszanie siatki na wysokości 100-250 cm, pod dowolnym kątem (pozwalające na wykorzystanie zestawu w takich dyscyplinach jak siatkówka, tenis, badminton).
- Słupki wykonane z profilu stalowego o przekroju kwadratowym 80x80x2 mm gat. S235
- Całość konstrukcji słupków jest cynkowana ogniowo, co zapewnia odporność korozyjną
- Śruba naciągu siatki osłonięta profilem aluminiowym
- Mechanizm wyposażony w podkładki teflonowe, zapobiegające tarciu pomiędzy stalowymi częściami słupków
- Nie wymagają odciągów od podłoża
- Zestaw przeznaczony do użytkowania na boiskach zewnętrznych i halach sportowych

Możliwość zawieszenia siatki w przedziale 106-250 cm, naciąg obsługiwany za pomocą korbki dołączonej do zestawu
Certyfikat zgodności z normami PN ("Polska Norma")

Tuleja montażowa słupka aluminiowego wykonana z kształtownika stalowego o przekroju kwadratowym 90x90x2 mm. Zamontować w podłożu według wytycznych i na głębokość zgodną z instrukcją montażu.

TEL. 032/ 286-44-76
UL. WIERZBOWA 3
41-908 BYTOM
ARKONA

| | IMIĘ I NAZWISKO | NR UPR. | SPECJALNOŚĆ | PODPIS | DATA |
|---|---|---|---|---|---|
| PROJEKTANT | **mgr inż. arch. Ariana Gano- Kotula** | **953/92** | architekto-niczna | | **VI. 2016r.** |
| OPRACOWALI | **mgr inż. arch. Krzysztof Krauze** | | | | |
| OPRACOWALI | **mgr inż. arch. Barbara Fischer** | | | | |
| | | | | | |
| | | | | | |

| | | | |
|---|---|---|---|
| OBIEKT | Remont nawierzchni placu wewnętrznego KM PSP Gliwice oraz ogrodzenia | | |
| INWESTOR | **Komenda Miejska Państwowej Straży Pożarnej w Gliwicach**, Ul. Wrocławska 1, 44-100 Gliwice | SKALA | **1 : 50** |
| TEMAT | Projekt budowlano - wykonawczy remontu nawierzchni placu wewnętrznego Komendy Miejskiej Państwowej Straży Pożarnej w Gliwicach przy ul. Wrocławskiej 1 oraz ogrodzenia. | BRANŻA | **arch-bud** |
| NAZWA RYSUNKU | **PROJEKT - POLE DO GRY W SIATKÓWKĘ** | NR RYS. | **P - 12** |