


Plan orientacyjny skala 1:20000

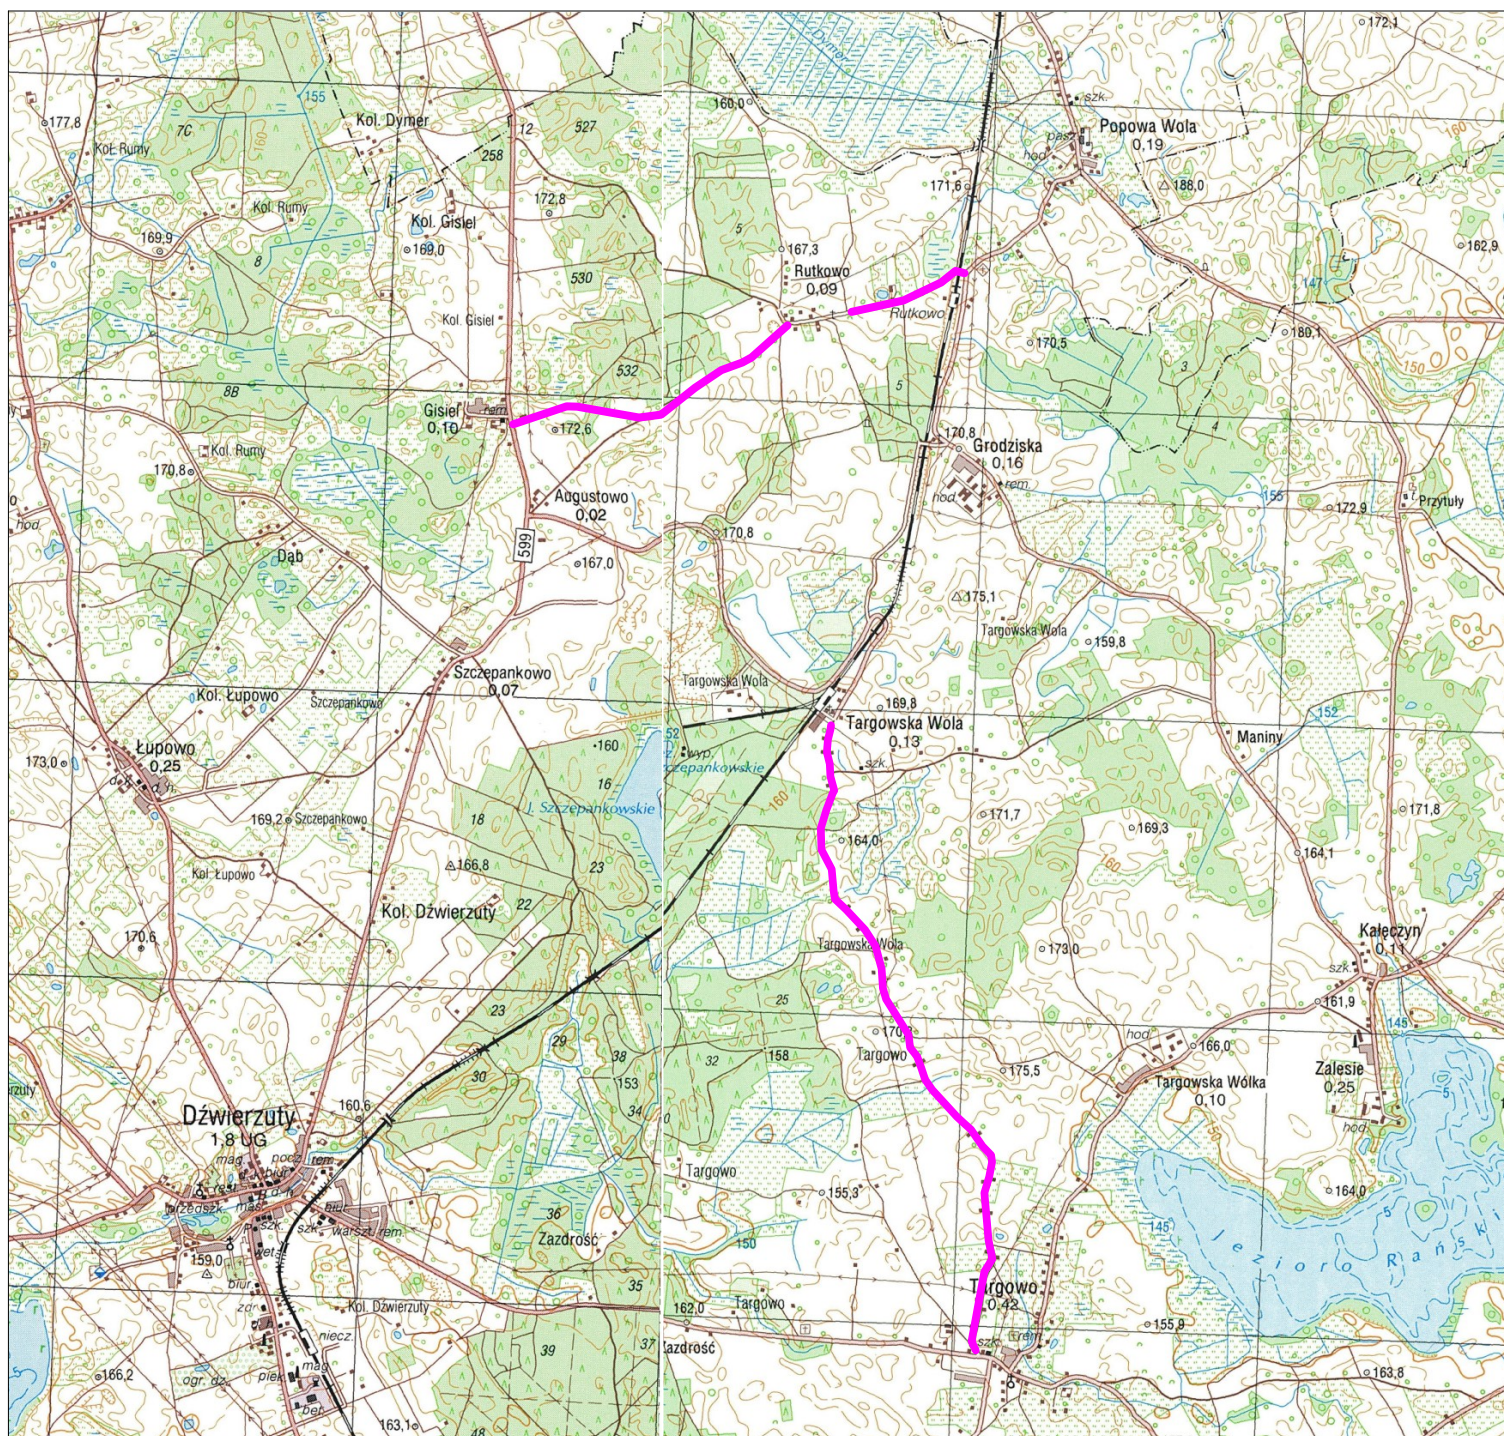

Modernizacja dróg powiatowych o nawierzchni gruntowo-żwirowej