

ZESTAWIENIE WYPOSAŻENIA SANITARNEGO:


- Um3 - Umywalka wpuszczana w blat, ceramiczna biała 55x45, z otworem na baterię x 1
- Bu3 - Bateria umywalkowa stojąca, jednouchwytnowa, długość wylewki 10cm, wykończenie chrom x 1
- ZL - zlew stalowy dwukomorowy z ociekaczem (do szafki 100cm) x 1
- Bk - bateria kuchenna jednouchwytnowa stojąca, wykończenie chrom x 1

Wyposażenie dodatkowe:

- dozownik mydła w płynie stojący, stal nierdzewna matowa x 1
- pojemnik na ręczniki papierowe pojedyncze, 12x26x25cm, stal nierdzewna matowa x 1

początek układania płytek

ŚCIANA A_B

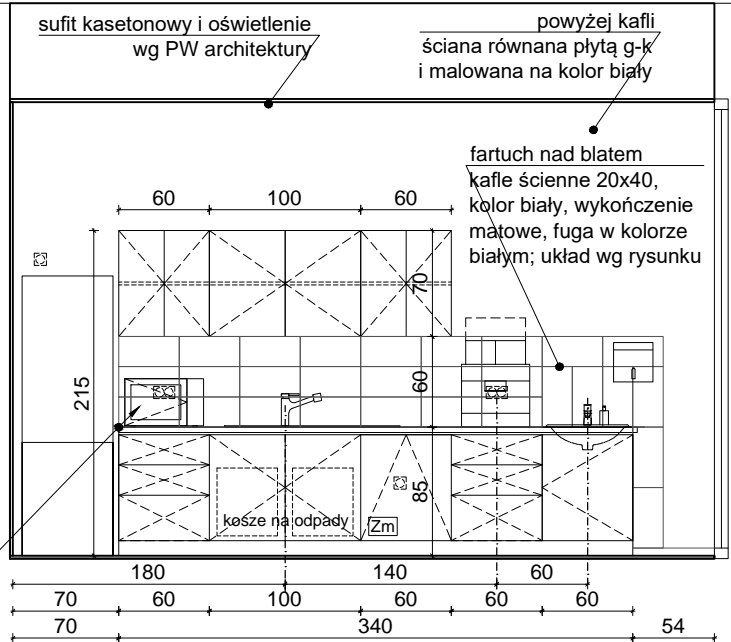

ZESTAWIENIE WYPOSAŻENIA :


ZABUDOWA MEBLOWA:

- blat kuchenny w okleinie w odcieniu dąb naturalny
- fronty kuchenne płyta meblowa laminowana w kolorze białym (szafki wiszące) / w kolorze szarym (szafki podblatowe)
- korpusy i elementy wewnętrzne płyta laminowana w kolorze białym
- cokół w kolorze szarym (jak fronty podblatowe)
- uchwyty meblowe aluminiowe

- Zm - zmywarka w zabudowie szer. 60cm x 1
- ZL - zlew stalowy dwukomorowy z ociekaczem (do szafki 100cm) x 1
- Bk - bateria kuchenna jednouchwytnowa stojąca, wykończenie chrom x 1
- S6 - stół 120x70x75cm, blat ze sklejki bukowej (25mm) pokrytej laminatem w kolorze białym, nogi z drewna bukowego w kolorze naturalnym; x 2
- K7 - krzesła - siedzisko ze sklejki bukowej giętej, laminowanej (kolor szary); nóżki - stalowe rurki chromowane; x 8

Wyposażenie dodatkowe:

- pojemniki do segregacji odpadów (do szafki 100cm)

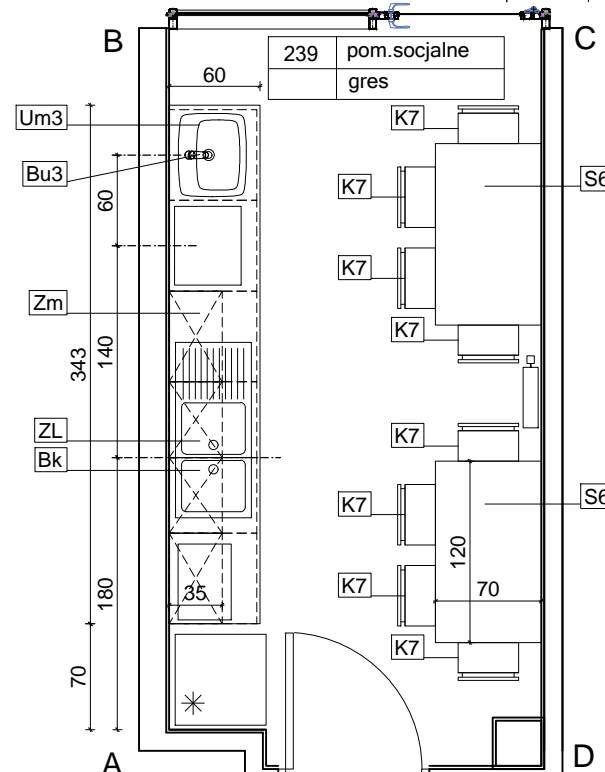

ELEMENTY WYPOSAŻENIA PRZEWIDZIANE DLA DANEGO POMIESZCZENIA. NIE OBJĘTE NINIEJSZYM OPRACOWANIEM.

- lodówka-zamrażarka wolnostojąca 185x60x60; wykończenie inox; x 1
- kuchenka mikrofalowa, gastronomiczn; wym. ok. 52x44x31cm; wykończenie stal nierdzewna; x 1
- ekspres do kawy, gastronomiczny; wym. ok.35x57(maks. wys.) x45cm, bezpośrednio podłączenie do wody; x 1
- czajnik elektryczny; stal nierdzewna; x 1
- wyposażenie kuchenne (garnki, talerze, kubki, sztućce) komplety min. 10 elementowe; przystosowane do płyty indukcyjnej i zmywark; x 1 (zestaw)

UWAGI:

1. RYSUNEK NALEŻY ROZPATRYWAĆ ŁĄCZNIE Z CZĘŚCIĄ OPISOWĄ, PROJEKTEM WYKONAWCZYM ARCHITEKTURY, PROJEKTAMI BRANŻOWYMI A EWENTUALNE WĄTPLIWOŚCI WYJAŚNIĆ Z AUTORAMI.
2. WYKOŃCZENIE ŚCIAN I PODŁÓG WG RYSUNKÓW KOLORYSTYKI ŚCIAN I PODŁÓG.
3. WYKOŃCZENIE SUFITÓW WRAZ Z ROZMIESZCZENIEM OPRAW OŚWIETLENIOWYCH WG PROJEKTU WYKONAWCZEGO ARCHITEKTURY.
4. ŚCIANY TYNKOWANE I MALOWANE 10CM POWYŻEJ SUFITU PODWIESZANEGO.
5. STOLARKA WEWNĘTRZNA WG RYSUNKÓW I TABELI ZESTAWIENIA STOLARKI
6. WSZELKIE PRACE WYKONAĆ ZGODNIE Z WIEDZĄ BUDOWLANĄ ORAZ WYTYCZNYMI DOSTAWCY MATERIAŁÓW I WYPOSAŻENIA.
7. WYMIARY NA RYSUNKACH PODANO W CENTYMETRACH OD WYKOŃCZONYCH ŚCIAN I PODŁÓG
8. WSZYSTKIE WYMIARY I WIELKOŚCI ZWERYFIKOWAĆ W TRAKCIE REALIZACJI. W RAZIE ROZBIĘŻNOŚCI SKONTAKTOWAĆ SIĘ Z PROJEKTANTAMI.
9. NIE SKALOWAĆ, NIE POBIERAĆ WYMIARÓW BEZPOŚREDNIO Z RYSUNKU.

TEMAT	PROJEKT PLACÓWKI NAUKOWO-BADAWCZEJ AKADEMICKIEGO CENTRUM TECHNOLOGII PODWODNYCH AKADEMII MARYNARKI WOJENNEJ W GDYNI WRAZ Z INFRASTRUKTURĄ TECHNICZNĄ I ZAGOSPODAROWANIEM TERENU	JEDN. PROJEKTOWA PNIEWSKI ARCHITEKCI Sp. z o.o. ul. Świętojańska 79/9, 81-389 Gdynia www.pniewskiarchitekci.pl		
ADRES	ul. Grudzińskiego, dz. nr 1597, 1600, 1604 obręb 0021 Oksywie	PODPIS	INWESTOR AKADEMIA MARYNARKI WOJENNEJ IM. BOHATERÓW WESTERPLATTE ul. Śmidowicza 69, 81-127 Gdynia	
PROJEKTANT w specjalności architektonicznej	mgr inż. arch. Patryk Pniewski upr. nr PO/KK/287/2009		INWESTOR	
OPRACOWAŁ/A	mgr arch. Ewa Greczkowska mgr inż. arch. Anna Nowak		FAZA PROJEKT WYKONAWCZY	
SPRAWDZAJĄCY w specjalności architektonicznej	mgr inż. arch. Szymon Czech upr. nr 205/POOKK/IV/2017		BRANŻA ARCHITEKTURA WNĘTRZ	
TYTUŁ	POM. 239 (PIĘTRO) POM.SOCJALNE - UKŁAD FUNKCJONALNY		SKALA 1:50	DATA październik 2020
				NR RYS. PW-W83