

ORIENTACJA

Skala: 1:25000

531397,76 545327,63



527164,42 539374,50

PROJEKTOWANIE, NADZORY TECHNICZNE
87-840 LUBIEN KIJ. SZKOLNA 11

OBIEKT	BUDOWA DROGI GMINNEJ NR 170945C KAMIEŃ KMIĘCY		
LOKALIZACJA	DROGA GMINNA NR 170945C KAMIEŃ KMIĘCY OD KM 0+000 DO KM 0+846 GMINA TŁUCHOWO		
BRANŻA	DROGOWA		
PROJEKTANT	INŻ. JAN SZELAŃGOWSKI UPR. PROJ-BUD.WBPP-AN 8386-5/5/16/80Wk		
DATA 30.10 2021	1:25 000	ORIENTACJA	1




Główny Urząd Geodezji i Kartografii
ul. Wspólna 2
00-926 Warszawa

PRZEKRÓJ KONSTRUKCYJNY DROGI

OD KM 0+000 DO KM 0+090 i OD KM 0+650 DO KM 0+846

1:25

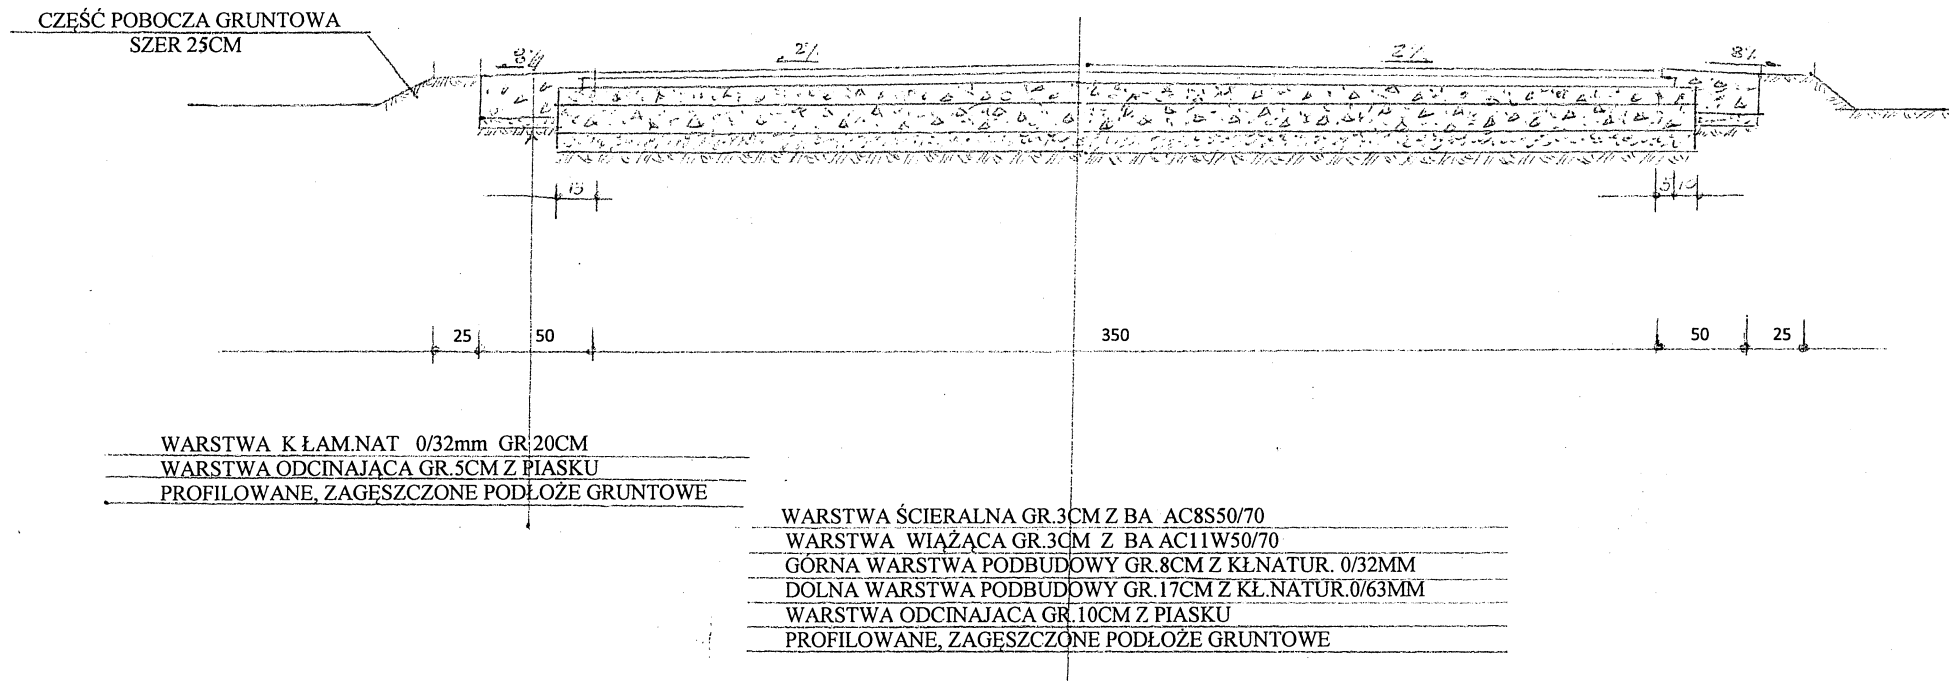

KONSTRUKCJA WZMOCNIENIA POBOCZA JEDNAKOWA PO OBU STRONACH DROGI


PROJEKTOWANIE, NADZORY TECHNICZNE 87-840 LUBIEŃ KIJ. SZKOLNA 11			
OBIEKT	BUDOWA DROGI GMINNEJ NR 170945C KAMIEŃ KMIĘCY		
LOKALIZACJA	DROGA GMINNA NR 170945C KAMIEŃ KMIĘCY OD KM 0+000 DO KM 0+846 GMINA TŁUCHOWO		
BRANŻA	DROGOWA		
PROJEKTANT	INŻ. JAN SZELAŃGOWSKI UPR. PROJ-BUD.WBPP-AN 8386-5/5/16/80Wk		
DATA 30.10 2021	1:25	PRZEKRÓJ KONSTRUKCYJNY DROGI OD KM 0+000 DO KM 0+090 i OD KM 0+650 DO KM 0+846	2

PRZEKRÓJ KONSTRUKCYJNY DROGI

OD KM 0+090 DO KM 0+650

1:25

CZEŚĆ POBOCZA GRUNTOWA
SZER 25CM

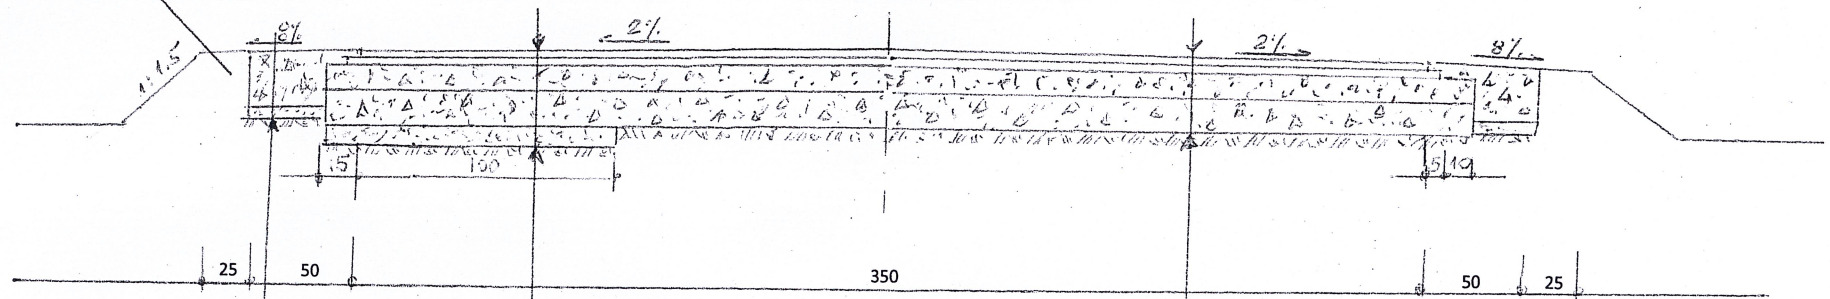

WARSTWA KŁAM.NAT. 0/32mm GR 20CM

WARSTWA ODCINAJĄCA GR.5CM Z PIASKU

PROFILOWANE, ZAGĘSZCZONE PODŁOŻE GRUNTOWE

WARSTWA ŚCIERALNA GR.3CM Z BA AC8S50/70

WARSTWA WIAŻĄCA GR.3CM Z BA AC11W50/70

GÓRNA WARSTWA PODBUDOWY GR.8CM Z KŁ.NATUR. 0/32MM

DOLNA WARSTWA PODBUDOWY GR.17CM Z KŁ.NATUR.0/63MM

WARSTWA ODCINAJĄCA GR.10CM Z PIASKU

PROFILOWANE, ZAGĘSZCZONE PODŁOŻE GRUNTOWE

WARSTWA ŚCIERALNA GR. 3CM BA AC8S50/70

WARSTWA WIAŻĄCA GR.3CM BA AC11W50/70

GÓRNA WARSTWA PODBUDOWY GR.8CM Z KŁ.NATUR.0/32MM

DOLNA WARSTWA PODBUDOWY GR.17CM Z KŁ.NATUR.0/63MM


PROFILOWANA, ZAGĘSZCZONA IST. WARSTWA PODŁOŻA (KŁ.NAT.)

KONSTRUKCJA WZMOCNIENIA POBOCZA JEDNAKOWA PO OBU STRONACH DROGI

PROJEKTOWANIE, NADZORY TECHNICZNE 87-840 LUBIEŃ KUJ. SZKOLNA 11	
OBIEKT	BUDOWA DROGI GMINNEJ NR 170 945C KAMIEN KMIĘCY
LOKALIZACJA	DROGA GMINNA NR 170 945C KAMIEN KMIĘCY OD KM 0+000 DO KM 0+846 GMINA TŁUCHOWO
BRANŻA	DROGOWA
PROJEKTANT	INŻ. JAN SZELAŃGOWSKI UPR. PROJ-BUD.WBPP-AN 8386-5/5/16/80Wk
DATA 30.10 2021	1:25
KONSTRUKCJA DROGI OD KM 0+090 DO KM 0+650	


PRZEKRÓJ KONSTRUKCYJNY DROGI MIJANKI, ZJAZDU BITUMICZNEGO i POLNEGO

MIJANKA

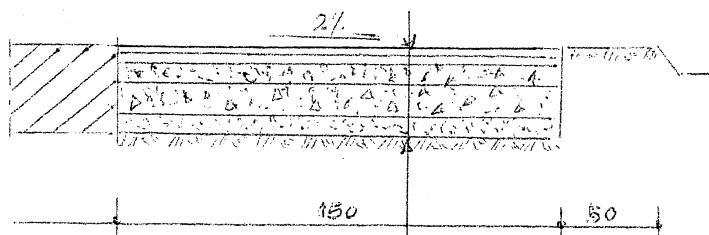


WARSTWA ŚCIERALNA GR.3CM Z BA AC8S50/70
 WARSTWA WIAŻĄCA GR.3CM Z BA AC11W50/70
 GÓRNA WARSTWA PODBUDOWY GR.8CM Z KŁ.NATUR. 0/32MM
 DOLNA WARSTWA PODBUDOWY GR.17CM Z KŁ.NATUR.0/63MM
 WARSTWA ODCINAJĄCA GR.10CM Z PIASKU
 PROFILOWANE, ZAGĘSZCZONE PODŁOŻE GRUNTOWE

ZJAZD BITUMICZNY

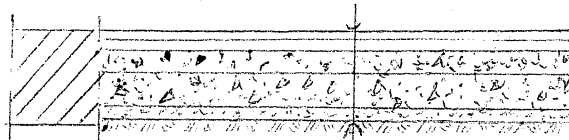

WARSTWA ŚCIERALNA GR.3CM Z BA AC8S50/70
 WARSTWA WIAŻĄCA GR.3CM Z BA AC11W50/70
 WARSTWA KŁAM.NAT 0/32mm GR 30CM
 WARSTWA ODCINAJĄCA GR.5CM Z PIASKU
 PROFILOWANE, ZAGĘSZCZONE PODŁOŻE GRUNTOWE

ZJAZD POLNY

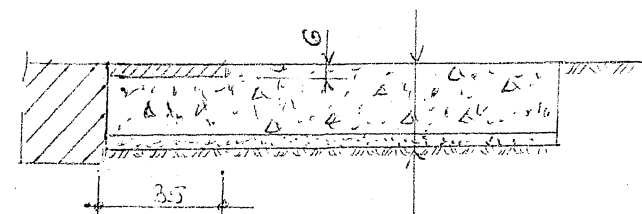

PASEK BITUM SZER. 35CM (DŁUG. ZJAZDU) GR 6CM
 WARSTWA GR.30CM Z KŁ.NATUR.0/32MM
 WARSTWA ODCINAJĄCA GR.5CM Z PIASKU
 PROFILOWANE, ZAGĘSZCZONE PODŁOŻE GRUNTOWE

PROJEKTOWANIE, NADZORY TECHNICZNE 87-840 LUBIEŃ KUJ. SZKOLNA 11			
OBIEKT		BUDOWA DROGI GMINNEJ NR 170 945C KAMIEN KMIĘCY	
LOKALIZACJA		DROGA GMINNA NR 170 945C KAMIEN KMIĘCY OD KM 0+000 DO KM 0+846 GMINA TŁUCHOWO	
BRANŻA		DROGOWA	
PROJEKTANT		INŻ. JAN SZELAŃGOWSKI UPR. PROJ-BUD.WBPP-AN 8386-5/5/16/80Wk	
DATA 30.10 2021		KONSTRUKCJA MIJANKA, ZJAZD BITUMICZNY, ZJAZD POLNY	5