



# Starosta Lęborski

sekretariat: 59 8632 825, 84-300 Lębork, ul. Czołgistów 5  
fax: 59 8632 850, e-mail: sekretariat@starostwolebork.pl

Lębork, dnia 2020.03.16

K.7121.20.2020.ZK

## INŻYNIERIA DROGOWA Tomasz Gałka

Na podstawie art. 10 ust. 5 ustawy z dnia 20 czerwca 1997r. – Prawo o ruchu drogowym (tj. Dz.U. z 2020 r., poz. 110 ze zm.) oraz § 8 ust. 2 pkt 1 lit. b i ust.7 rozporządzenia Ministra Infrastruktury z dnia 23 września 2003 r. w sprawie szczegółowych warunków zarządzania ruchem na drogach oraz wykonywania nadzoru nad tym zarządzaniem (tj. Dz.U. z 2017 r., poz. 784)

### STAROSTA LĘBORSKI ZATWIERDZA

**Projekt stałej organizacji ruchu na drodze gminnej ul. Mieszka I bis w Lęborku.**

Projekt organizacji ruchu stanowi załącznik do projektu budowlanego.

**Projekt, o którym mowa opieczątowano pieczęcią Starosty Lęborskiego.**

Jednostka wprowadzająca zmianę organizacji ruchu zawiadamia na siedem dni przed wprowadzeniem zmian: Starostę Lęborskiego, Burmistrza Miasta Lęborka i Komendanta Powiatowego Policji w Lęborku.

Otrzymują:

1. Adresat
2. UM Lębork
3. a/a

Z up. STAROSTY  
*Edmund Górecki*  
Edmund Górecki  
WICESTAROSTA

INŻYNIERIA DROGOWA  
Tomasz Gałka  
84-300 Lębork  
ul. Z. Witkowskiej 23A

# PROJEKT DOCELOWEJ ORGANIZACJI RUCHU

**Temat:** BUDOWA ULICY MIESZKA I BIS W LEBORKU


**Inwestor:** Gmina Miejska Lębork

**Stadium:** PROJEKT ORGANIZACJI RUCHU

**Branża:** Drogowa

**Adres inwestycji:** zaplecze ulicy Mieszka I działki inwestycji: 142/5, 125/3, 112/4, 299/6, 147/8,  
147/7, 14/14-L obręb 11 Lębork

Załącznik do Decyzji Starosty Powiatowego  
w Lęborku z dnia 16.03.2020  
Nr 157/21.20.2020.24  
STANOWIĄCY INTEGRALNĄ CZĘŚĆ CAŁOŚCI

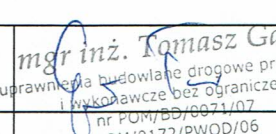	Imię i nazwisko	Podpis
	<b>BRANŻA DROGOWA</b>	
Projektował:	mgr inż. Tomasz Gałka; POM/0172/PWOD/06 Uprawnienia projektowe budowlane w zakresie dróg ulic i lotnisk bez ograniczeń	 mgr inż. Tomasz Gałka uprawnienia budowlane drogowe projektowe i wykonawcze bez ograniczeń nr POM/0172/PWOD/06 POM/0172/PWOD/06
Lębork 02 / 2020		

INŻYNIERIA DROGOWA  
Tomasz Gałka  
84-300 Lębork  
ul. Z. Witkowskiej 23A

# PROJEKT DOCELOWEJ ORGANIZACJI RUCHU

**Temat:** BUDOWA ULICY MIESZKA I BIS W LEBORKU

**Inwestor:** Gmina Miejska Lębork

**Stadium:** PROJEKT ORGANIZACJI RUCHU

**Branża:** Drogowa

**Adres inwestycji:** zaplecze ulicy Mieszka I działki inwestycji: 142/5, 125/3, 112/4, 299/6, 147/8, 147/7, 14/14-L obręb 11 Lębork

*Projekt organizacji ruchu  
wykonano bez uszczerbku*


URZĄD MIEJSKI w LĘBORKU  
ul. Armii Krajowej 14  
84-300 LĘBORK

NACZELNIK WYDZIAŁU  
Utrzymania Dróg i Terenów Komunalnych

*Leszek Mielewczyk*

	Imię i nazwisko	Podpis
<b>BRANŻA DROGOWA</b>		
Projektował:	mgr inż. Tomasz Gałka; POM/0172/PWOD/06 Uprawnienia projektowe budowlane w zakresie dróg ulic i lotnisk bez ograniczeń	<i>mgr inż. Tomasz Gałka</i> uprawnienia budowlane drogowe projektowe i wykonawcze bez ograniczeń nr POM/BD/0071/07 POM/0172/PWOD/06
Lębork 02 / 2020		



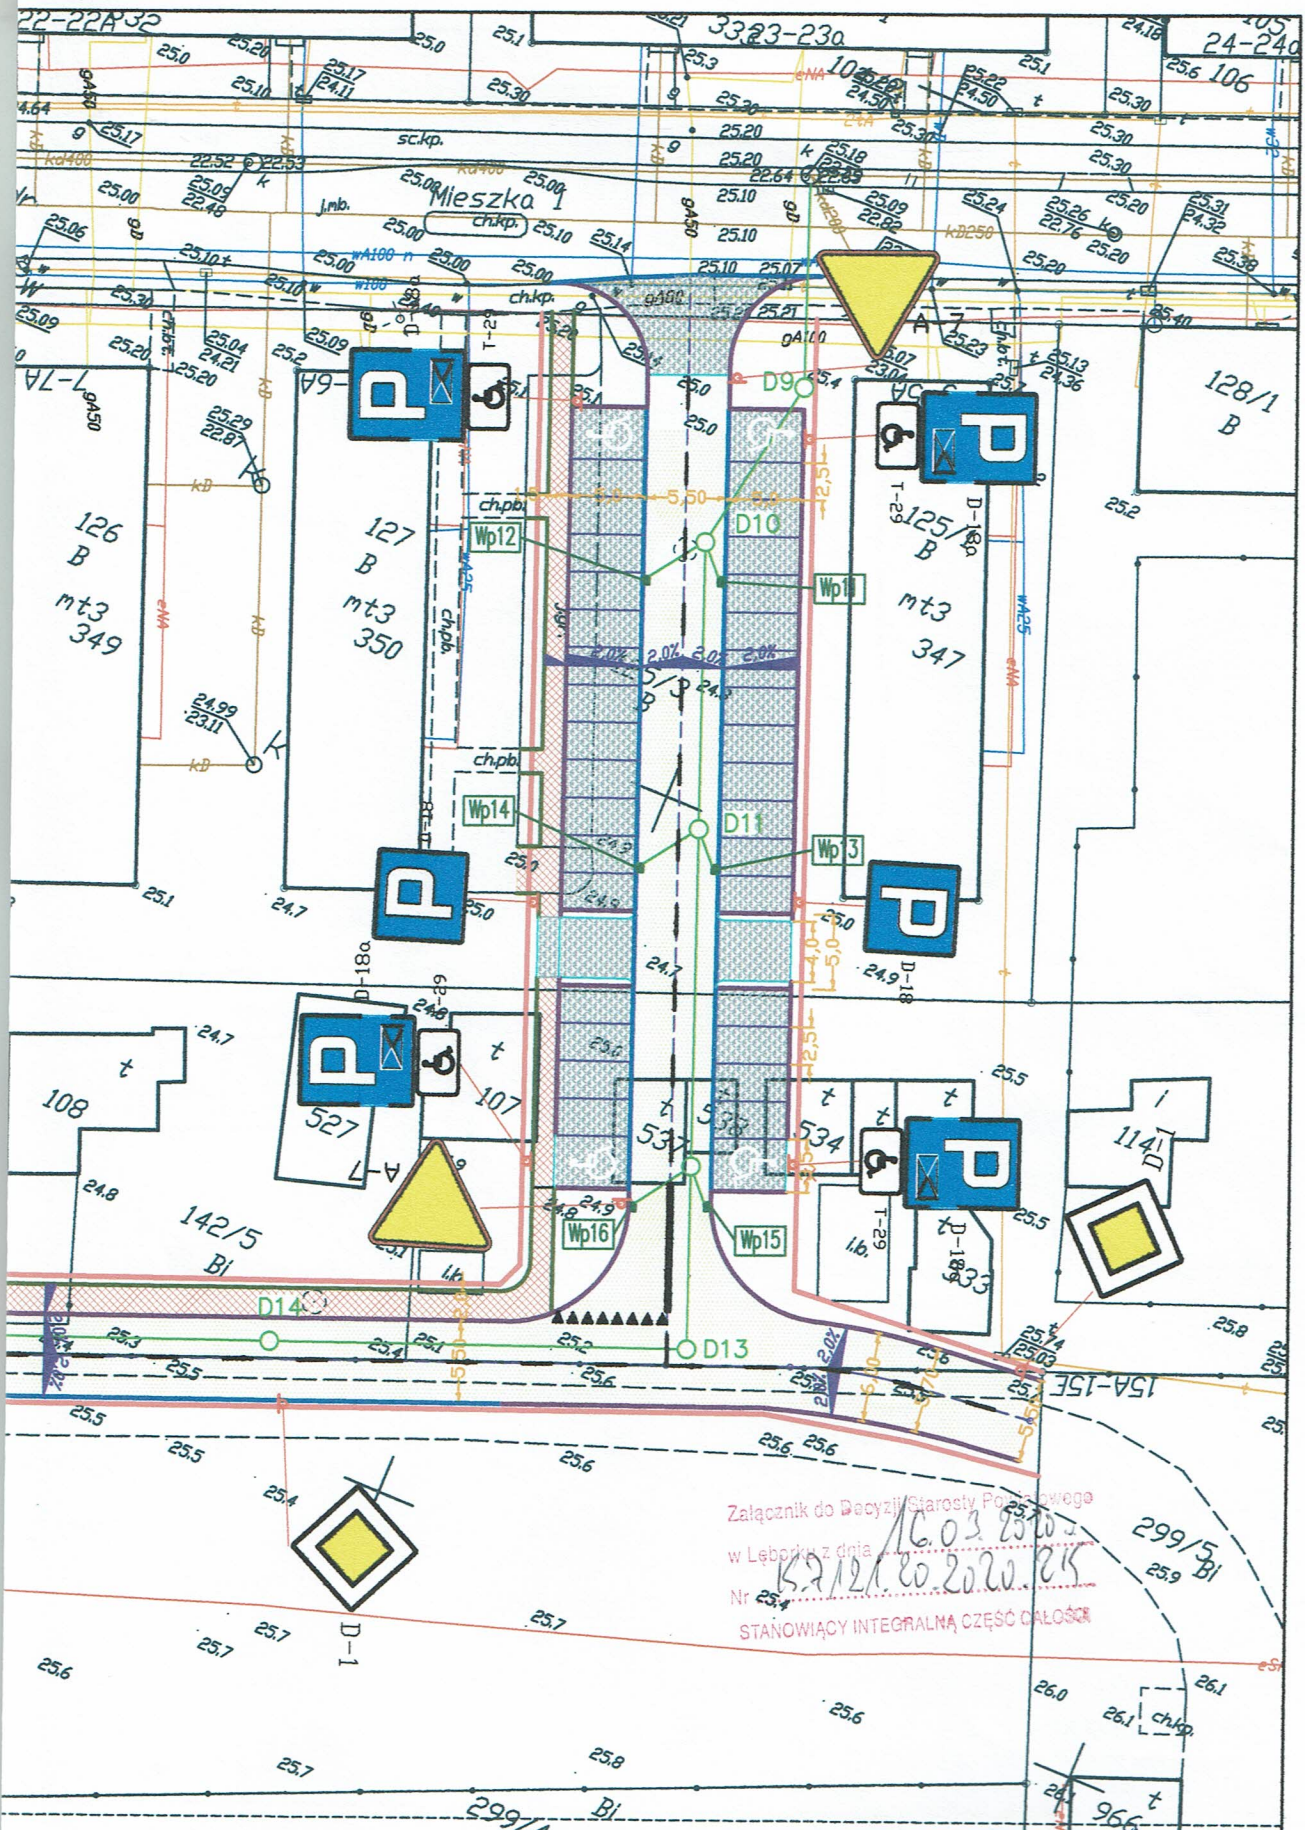

Załącznik do Decyzji Starosty Powiatowego  
 w Lęborku z dnia 16.03.2020 r.  
 Nr 152/20.2020.215  
 STANOWIĄCY INTEGRALNĄ CZĘŚĆ CAŁOŚCI

Jednostka projektowa <b>INŻYNIERIA DROGOWA</b> Tomasz Gałka 84-300 Lębork, ul. Zofii Witkowskiej 23A				
Temat Budowa drogi ul. Mieszka I (bis) w Lęborku dz. 142/5, 125/3, 112/4, 299/6, 147/8, 147/7, 14/14-L obr 11 Lębork			Stadium Organizacja RUCHU	
Inwestor GMINA MIASTO LĘBORK 84-300 Lębork, ul. Armii Krajowej 14			Numer rysunku OR.1	
Nazwa rysunku PROJEKT STAŁEJ ORGANIZACJI RUCHU PLAN OZNAKOWANIA			Skala rysunku 1: 500	
Zespół autorów	Inię i nazwisko	Nr uprawnień	Data opracowania	Podpis
<b>BRANZA DROGOWA</b>				
Projektował	mgr inż. Tomasz GAŁKA	POM/0172/PWOD/06	02/2020	

6, 147/  
Lębork

owego  
520  
ALOŚCI

dpis

Komas  
wiane drog  
cze bez og  
my, DD/007  
0172/PWOD