


PLAN SYTUACYJNY - skala 1:15000

mapa podstawowa

Stan na: 16-08-2021
Skala 1:15000

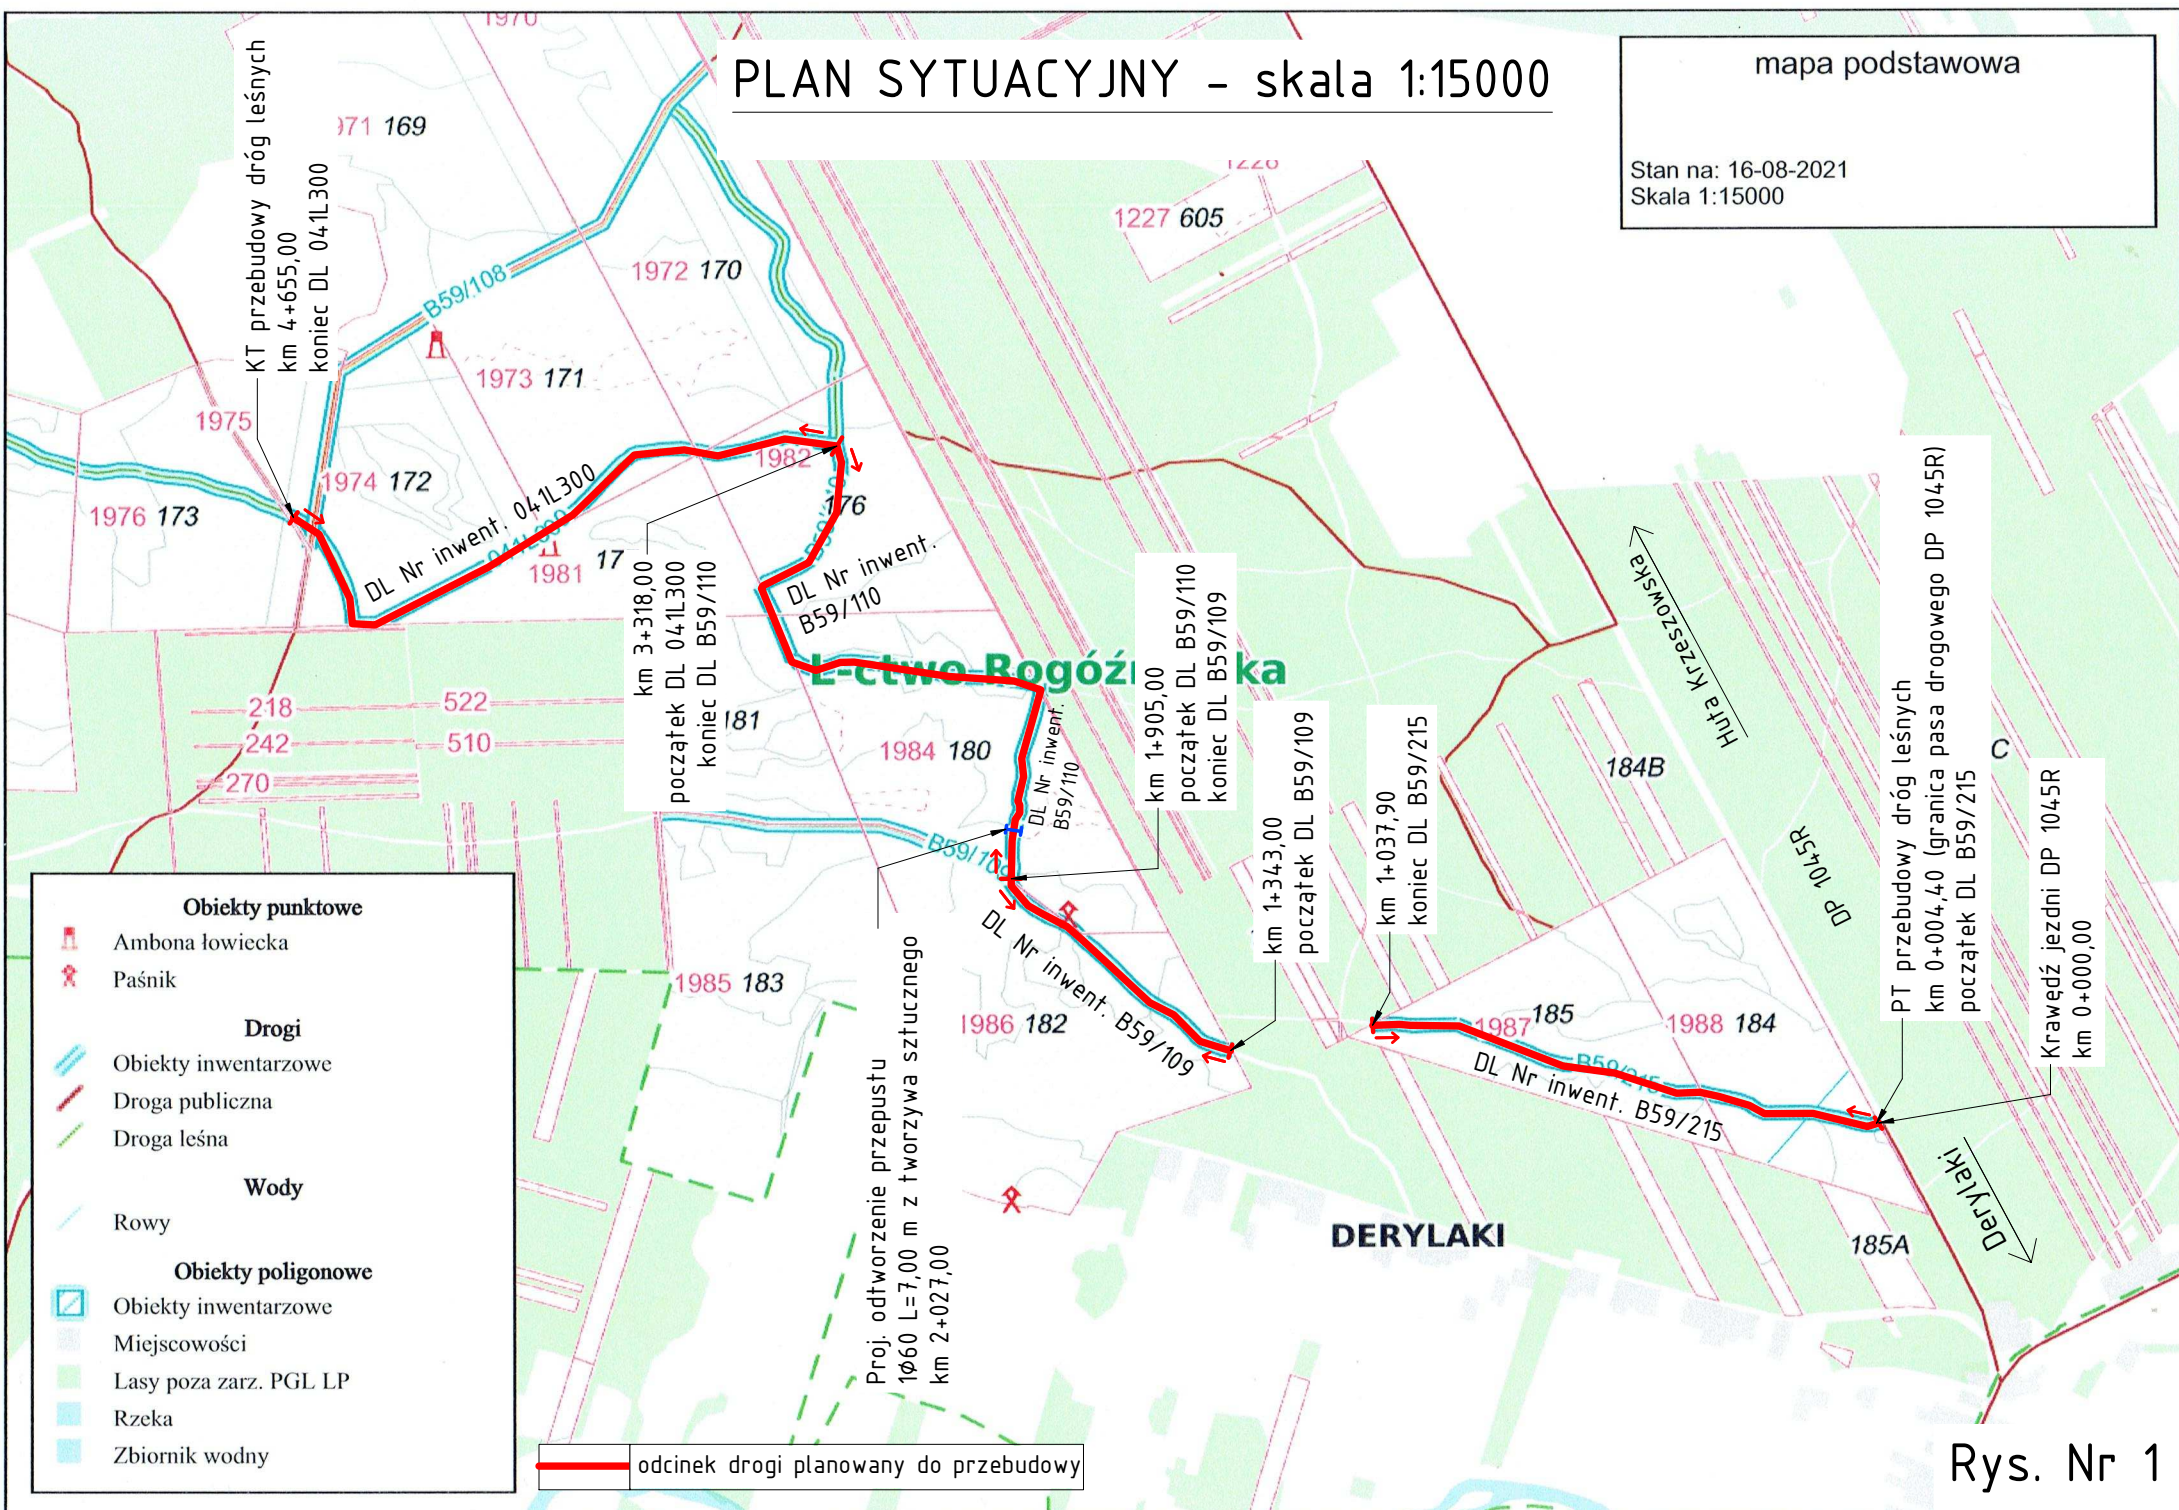

Obiekty punktowe

- Ambona łowiecka
- Paśnik

Drogi

- Obiekty inwentarzowe
- Droga publiczna
- Droga leśna

Wody

- Rowy

Obiekty poligonowe

- Obiekty inwentarzowe
- Miejscowości
- Lasy poza zarz. PGL LP
- Rzeka
- Zbiornik wodny

— odcinek drogi planowany do przebudowy

Rys. Nr 1