




ELEWACJA
POŁUDNIOWO-WSCHODNIA

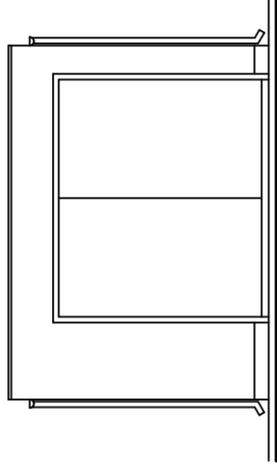


ELEWACJA
POŁUDNIOWO-ZACHODNIA

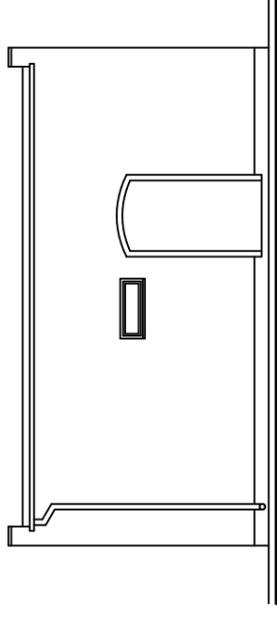

ELEWACJA
PÓŁNOCNO-ZACHODNIA

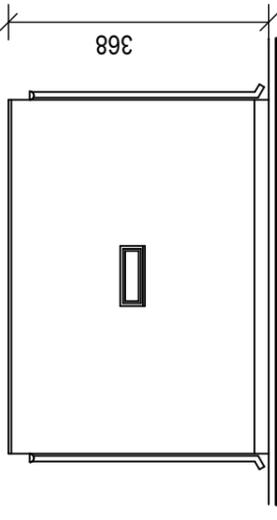

ELEWACJA
PÓŁNOCNO-WSCHODNIA

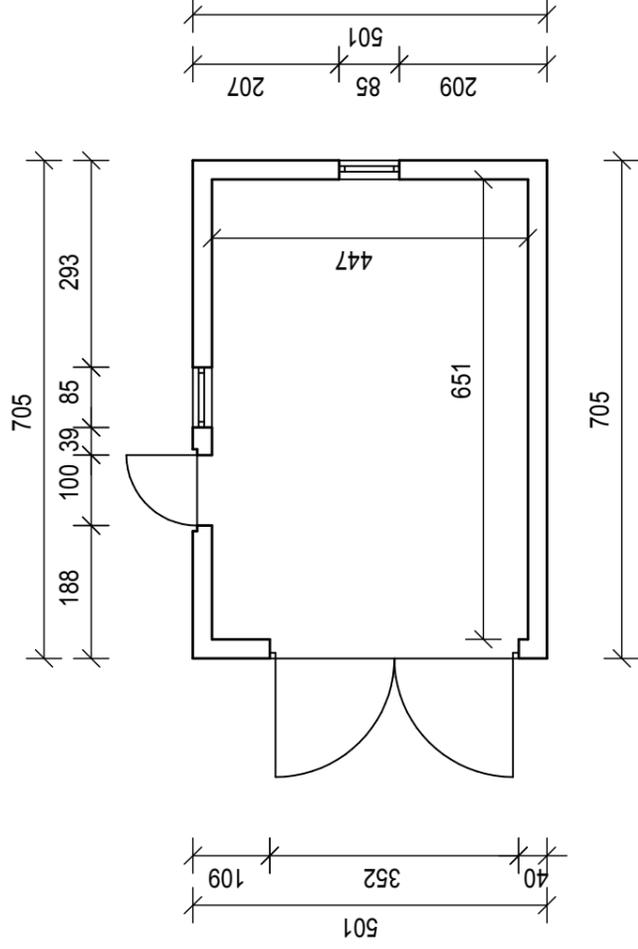

RZUT PRZYZIEMIA

ISTNIEJĄCY BUDYNEK REMIZY:

- parterowy,
- konstrukcja murowana z cegły pełnej
- podłoga -wylewka betonowa
- okna drewniane
- dach płaski, kryty papa
- rynny i rury spustowe z blachy malowanej
- brama dwuskrzydłowa z blachy malowanej

rys.nr	A-03
ABRYS Biuro Projektów Agata Mordacz ul. Mieszka I 39, 66-400 Gorzów Wlkp.	
obiekt: Budowa budynku Ochotniczej Straży Pożarnej oraz wyburzenie istniejącego budynku remizy wraz z infrastrukturą techniczną zagospodarowaniem terenu.	etap: projekt wykonawczy
adres: Łośno, 66-415 Kłodawa działka nr ewid. 92 obręb ewid.: 080104_2.0003 Łośno jednostka ewid.: 080104_2 Kłodawa	data 02.03.2021
rysunek: ISTNIEJĄCA REMIZA- do rozbiórki	skala 1:100
branża: ARCHITEKTURA	
projektant: mgr inż. Agata Mordacz upr. LOIA/12/2004/Gw specjalność architektura bez ograniczeń	
sprawdził: mgr inż. Agnieszka Afanasik upr. LOIA/7/2004/Gw specjalność architektura bez ograniczeń	

ISTNIEJĄCA REMIZA - do rozbiórki

skala 1:100