

RG-IZP.7012.11.2022

ODPOWIEDŹ NA ZADANE PYTANIE DO ZAPYTANIA OFERTOWEGO

Zamawiający:

Gmina Łobżenica, ul. Sikorskiego 7, 89-310 Łobżenica

Dotyczy zapytania ofertowego przeprowadzonego na podstawie Regulaminu udzielania zamówień publicznych, których wartość nie przekracza kwoty 130 000 zł netto (Zarządzenie Nr 0050.41.2021 Burmistrza Łobżenicy z dnia 07.04.2021 roku) na wykonanie zadania pn. „Zagospodarowanie terenu wokół świetlicy wiejskiej w Dźwiersznie Małym – wykonanie utwardzenia z kostki betonowej”

Gmina Łobżenica, ul. Sikorskiego 7, 89-310 Łobżenica jako Zamawiający udziela odpowiedzi na zadane pytanie do zapytania ofertowego:

- 1. Proszę o udzielenie informacji o zamówieniu Zagospodarowanie terenu wokół świetlicy wiejskiej w Dźwiersznie Małym – wykonanie utwardzenia z kostki betonowej. Jednakże przedmiar opiewa na wszystko (dlaczego tak jest). Proszę o informację czy treścią zamówienia jest utwardzenie z kostki betonowej.**

Odpowiedź Zamawiającego:

Zgodnie z zapisem zawarty w Rozdziale V. Dokumentacja projektowa do postępowania dołączona jest dokumentacja projektowa dla przedmiotowego zadania, z której należy wyszczególnić wskazany zakres prac związanych z utwardzeniem terenu. Pozostałe prace ujęte w dokumentacji nie są przedmiotem niniejszego postępowania. Zadanie zostało podzielone na kilka etapów - dwa z nich zostały już wykonane i jedno pozostanie do wykonania w późniejszym terminie. Przedmiotem niniejszego zapytania ofertowego jest wykonanie utwardzenia z kostki betonowej na terenie świetlicy wiejskiej zgodnie z załączonym PZT ze wskazanym zakresem (zał. nr 1).

Ponadto w zakresie prac należy dodatkowo uwzględnić:

- wykonanie oddzielenia miejsc postojowych jednym rzędem kostki betonowej koloru grafitowego,
- odprowadzenie wody opadowej z rury spustowej zadaszenia pod nawierzchnią utwardzenia na teren zielony.


BURMISTRZ

Piotr Łosoś (1)

LEGENDA:

- Opornik drogowy 12x25x100
- Obrzeże chodnikowe 6x20x100
- Nawierzchnia z kostki betonowej 6x10x20 szarej, podbudowa o grubości 15 cm.
- Nawierzchnia z kostki betonowej 6x10x20 szarej, podbudowa o grubości 10 cm.
- Nawierzchnia z piasku 0-2 mm, gr. 30 cm.
- Nawierzchnia z kamienia polnego na betonie C15/20.
- Płyta betonowa gr. 12 cm z betonu C20/25.
- Granice i numery działek.
- Ławka dł. 180 cm.
- Stojak na rowery dł. 100 cm.
- Kosz na odpady na słupku, poj. 35 l
- Trawnik z siewu.
- Żywotnik zachodni 'Brabant'.
- Tawuła japońska 'Firelight'.
- Tawuła japońska 'Golden Princess'.
- Pęcherznica kalinolistna 'Diabolo'
- Pęcherznica kalinolistna.
- Pęcherznica kalinolistna 'Luteus'.

ZAKRES PRAC

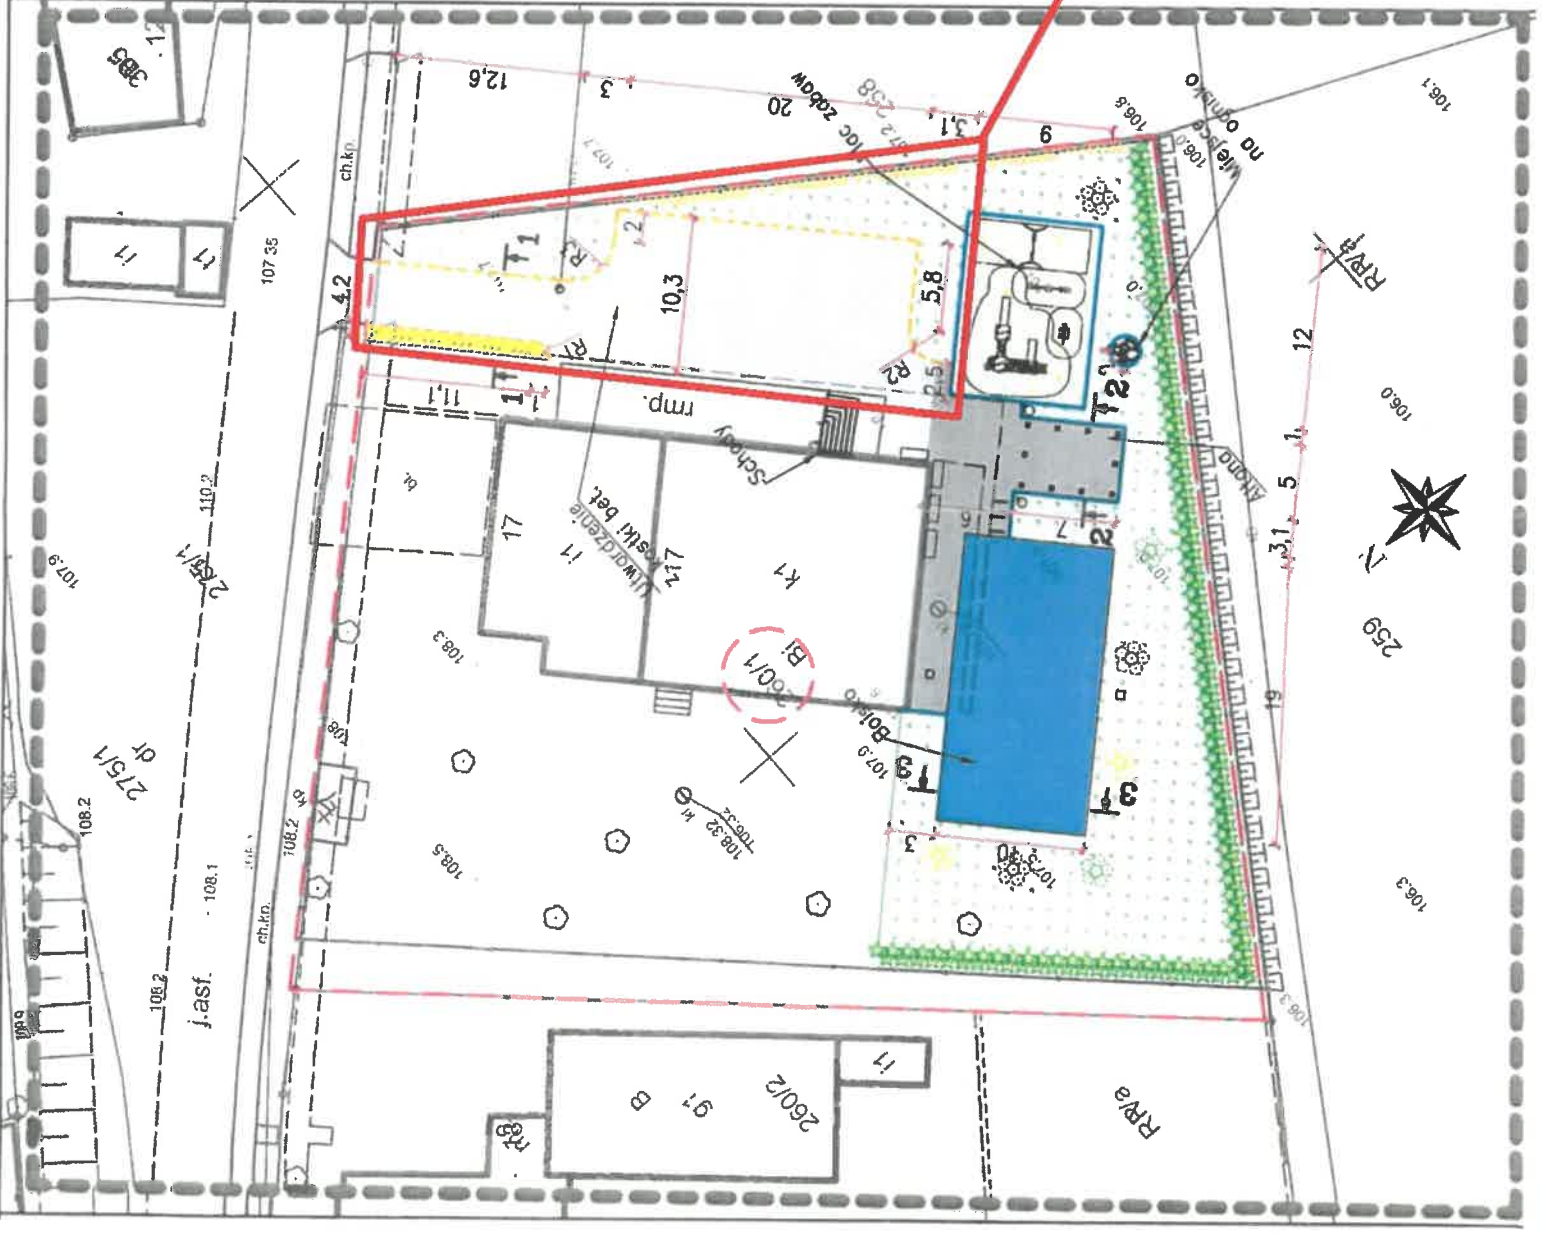

mgr inż. architektka Sylwia Teusz
 Inżynierka z wydz. bez ogr.
 - spec. arch. 1313/E3/P101