


### Schemat węzła W35-W36

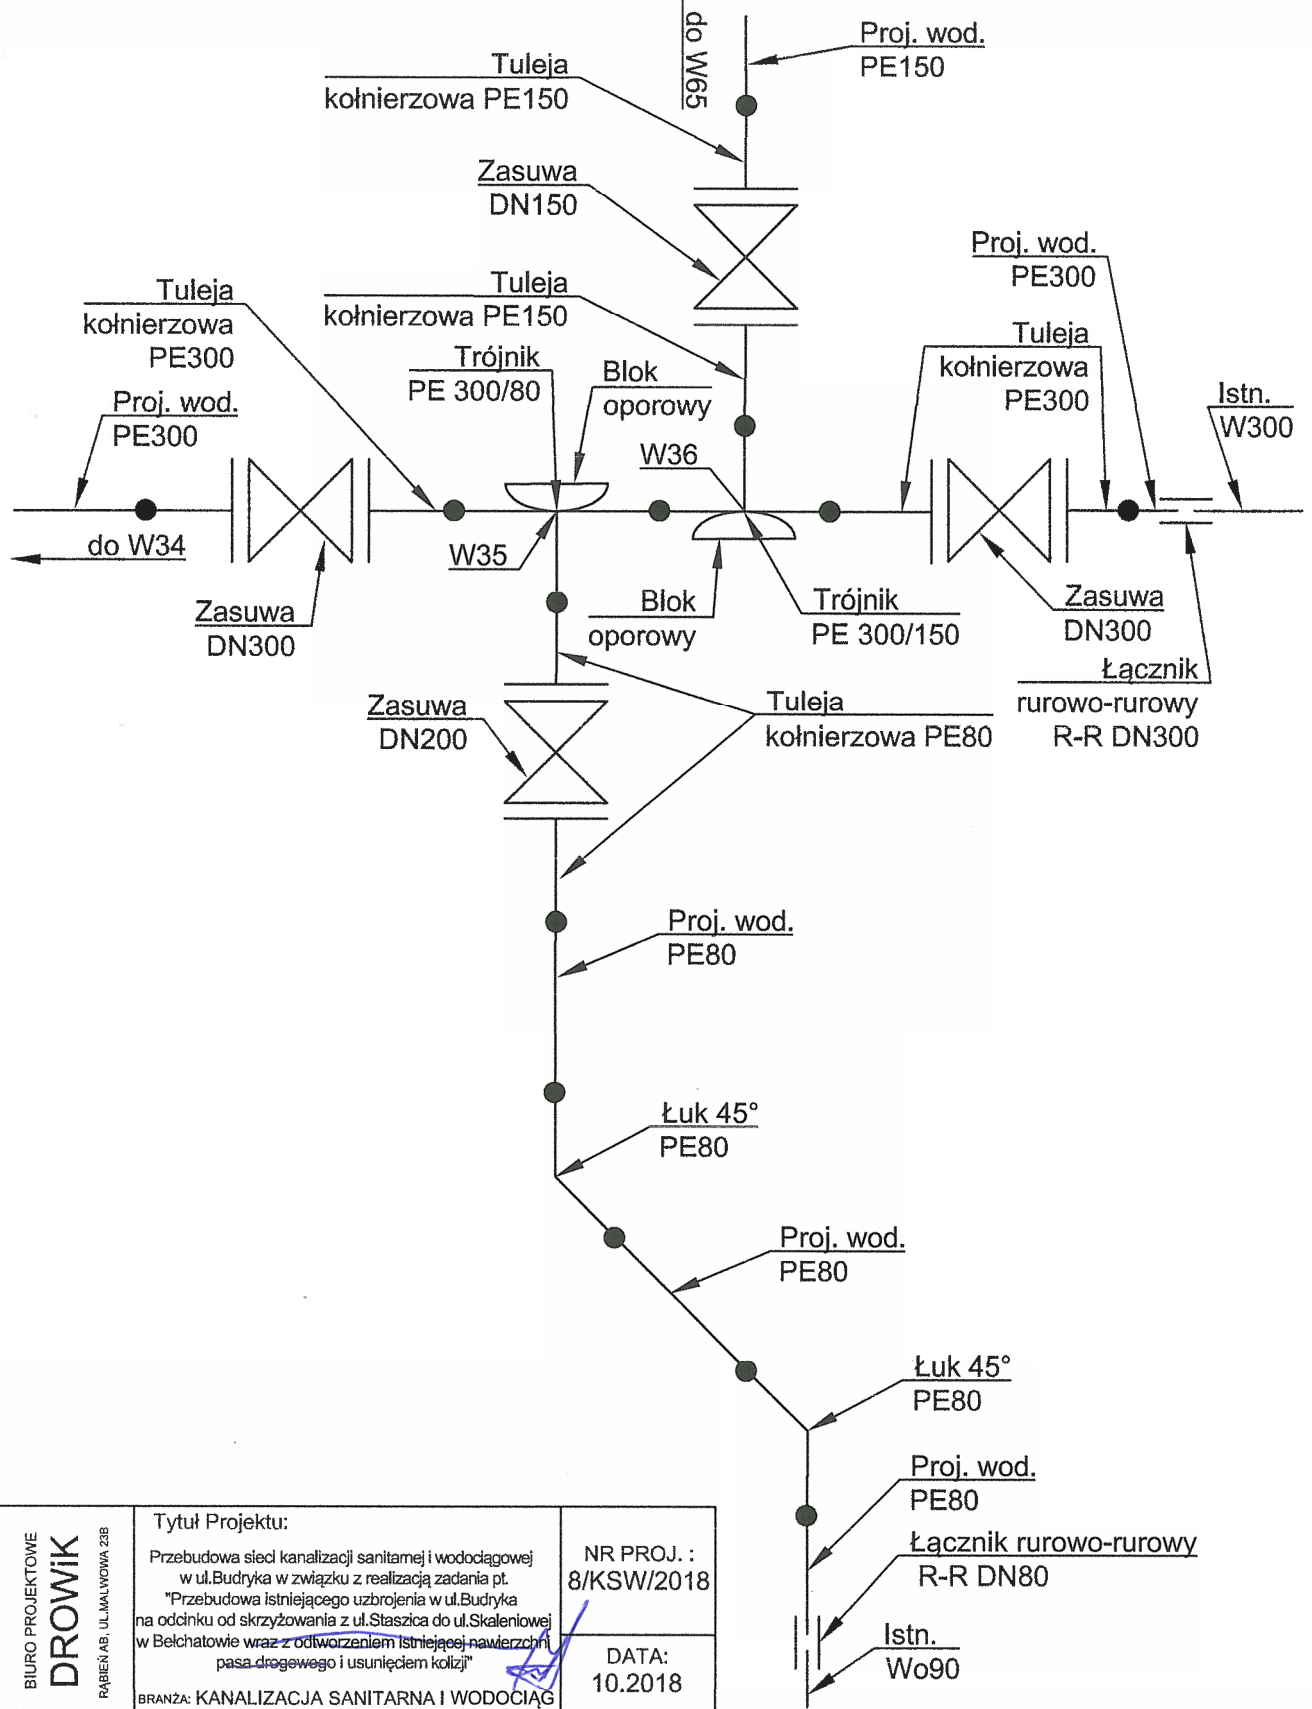

BIURO PROJEKTOWE <b>DROWIK</b> <small>PABIEŃ AB, UL. MALINOWA 23B</small>	Tytuł Projektu: Przebudowa sieci kanalizacji sanitarnej i wodociągowej w ul. Budryka w związku z realizacją zadania pt. "Przebudowa istniejącego uzbrojenia w ul. Budryka na odcinku od skrzyżowania z ul. Staszica do ul. Skalenowej w Belchatowie wraz z odtworzeniem istniejącej nawierzchni pasa drogowego i usunięciem kolizji"	NR PROJ. : <b>8/KSW/2018</b>
	BRANŻA: KANALIZACJA SANITARNA I WODOCIĄG	DATA: <b>10.2018</b>
TYTUŁ RYS.: <b>Schemat węzła W35-W36</b>	SKALA: n/d	
NR RYS.: <b>3.10</b>	IMIĘ I NAZWISKO: <i>PODPIS:</i>	
PROJEKTANT: mgr inż. Jacek SZELIGA (upr. 63/93 Sk-ce I 59/90/MŁ.)	<i>PODPIS:</i>	
SPRAWDZIŁA: inż. Elżbieta ANDRZEJCZAK (upr. GP.II-460-80/76)	<i>PODPIS:</i>	