



# Plan realizacji CKD - poziom 16,17, 18 - Dach

- CKD2 - zakres przedmiotu zamówienia
- Poza zakresem przedmiotu zamówienia
- CKD - jednostki istniejące
- Zakres przedmiotu zamówienia - obszary niezbędne do realizacji celu funkcjonowania CKD2
- Zakres przedmiotu zamówienia - obszary wymagające wykonania ograniczonej części instalacji oraz konstrukcji niezbędnych do realizacji celu funkcjonowania CKD2, rozpartywać zgodnie z opisem planu realizacji, projektem wykonawczym oraz przedmiarem

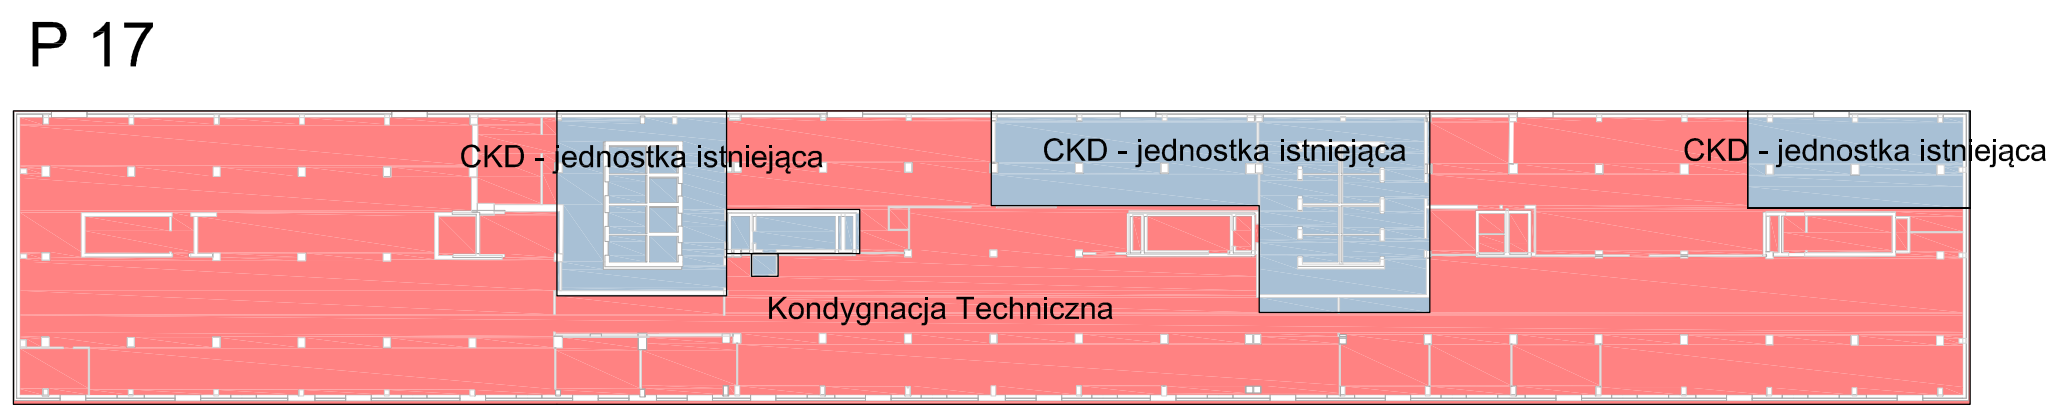

## P 18 - Dach

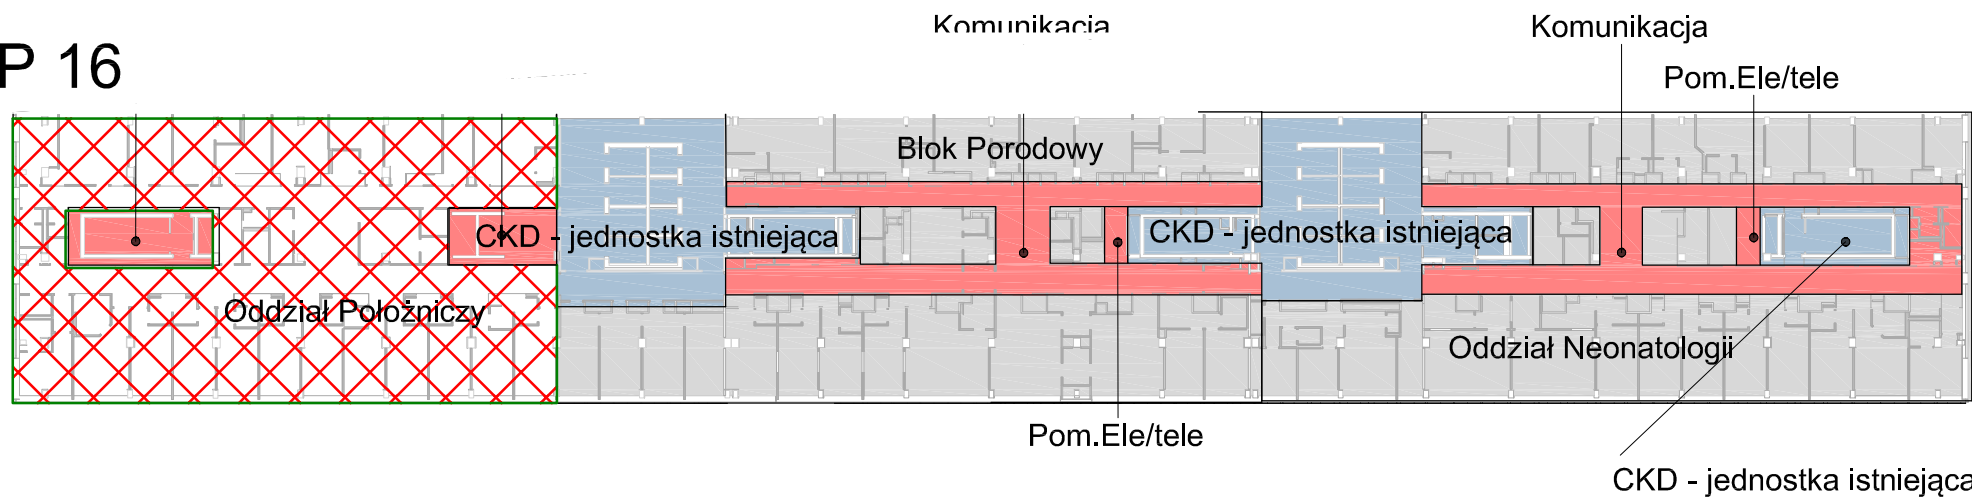