

ULICA TEATRALNA

ELEWACJA PRZEWIDZIANA DO RENOWACJI

OBRYS POŁACI DACHU


LOKALIZACJA DODATKOWYCH BELEK STROPOWYCH zgodnie z Ekspertyzą dołączoną do dokumentacji


ISTNIEJĄCE DOCIEPLENIE ŚCIAN gr. 15cm DOCIEPLENIE COKOŁU gr. 8cm

ISTNIEJĄCE DOCIEPLENIE ŚCIAN gr. 15cm DOCIEPLENIE COKOŁU gr. 8cm

LEGENDA:

 STROP POD Poddaszem NIEUŻYTKOWYM DO DOCIEPLENIA powierzchnia do docieplenia ok 113,41m²

 LOKALIZACJA DODATKOWYCH BELEK STROPOWYCH zgodnie z Ekspertyzą dołączoną do dokumentacji

 PROJEKTOWANE DOCIEPLENIE $\lambda = 0,031 [W/(m \cdot K)]$, gr. 15 cm

W przypadku odkrycia stropu w czasie robót budowlanych i różnic wymiarów belek stropowych w nawiązaniu do przyjętych należy bezwzględnie powiadomić o tym fakcie projektanta w celu zweryfikowania obliczeń statyczno wytrzymałościowych.

AUTORSKA PRACOWNIA ARCHITEKTONICZNA WK PROJEKT



NAZWA I ADRES INWESTYCJI:

REMONT ORAZ DOCIEPLENIE ŚCIAN ZEWNĘTRZNYCH BUDYNKU MIESZKALNEGO WIELORODZINNEGO

UL. TEATRALNA 38, 66-400 GORZÓW WLKP.
OBRĘB EWID. 0005 ŚRÓDMIEŚCIE,
JEDN. EWID. 086101_1 GORZÓW WLKP.
DZIAŁKA NR EWID. 2476

INWESTOR:

ZAKŁAD GOSPODARKI MIESZKANIOWEJ
ul. Wełniany Rynek 3
66-400 Gorzów Wlkp.

BRANŻA:

ARCHITEKTURA

PROJEKTANT: PODPIS:

mgr inż. arch. Weronika Kuchcińska
upr. bud. w specj. arch.
do projekt. bez ograniczeń
nr 123/LUOKK/2019, LU-0221

FAZA PROJEKTU:


PROJ. ARCH.- BUD.

NAZWA RYSUNKU:

RZUT PoddaszA

DATA: SKALA: NR RYS.:

07.09.2023 1:75 A/07

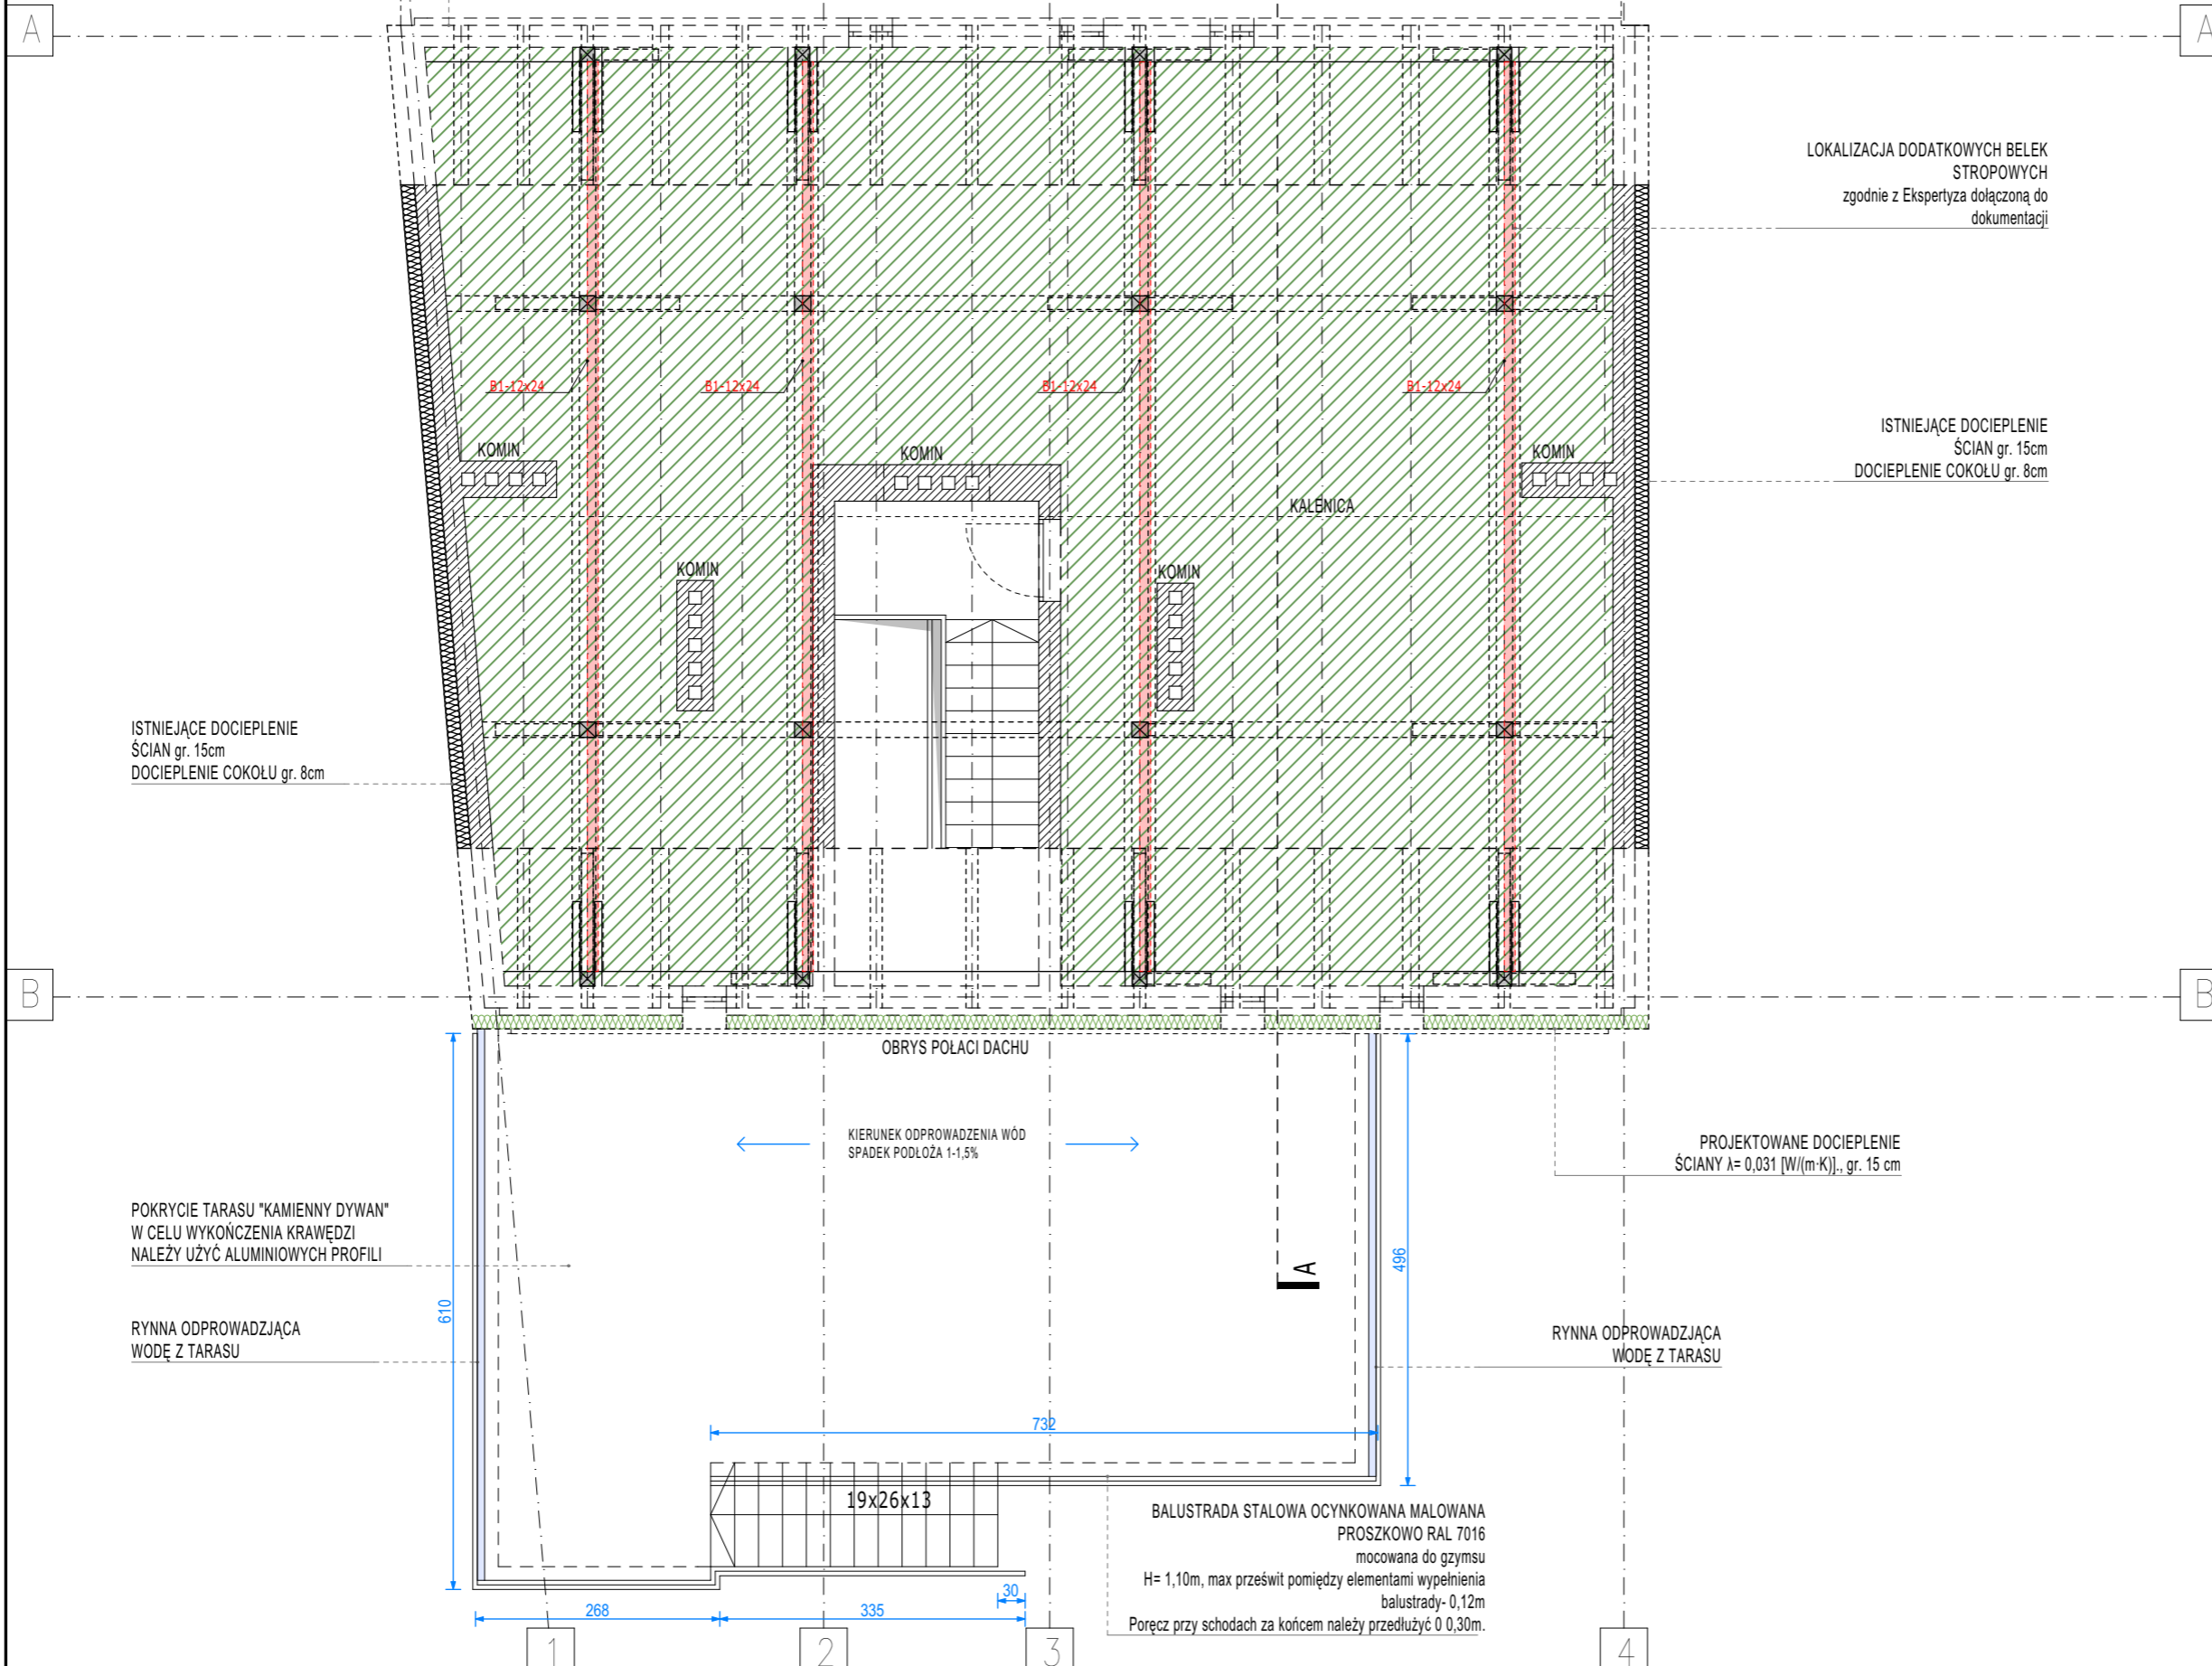

KIERUNEK ODPROWADZENIA WÓD SPADEK PODŁOŻA 1-1,5%

PROJEKTOWANE DOCIEPLENIE ŚCIANY $\lambda = 0,031 [W/(m \cdot K)]$, gr. 15 cm

POKRYCIE TARASU "KAMIENNY DYWAN" W CELU WYKOŃCZENIA KRAWĘDZI NALEŻY UŻYĆ ALUMINIOWYCH PROFILI

RYNNA ODPROWADZAJĄCA WODĘ Z TARASU

RYNNA ODPROWADZAJĄCA WODĘ Z TARASU

BALUSTRADA STALOWA OCYNKOWANA MALOWANA PROSZKOWO RAL 7016 mocowana do gzymsu H= 1,10m, max przeswit pomiędzy elementami wypełnienia balustrady- 0,12m Poręcz przy schodach za końcem należy przedłużyć 0,30m.

19x26x13

1

2

3

4

B

B

A

A