




WIDOK A-A

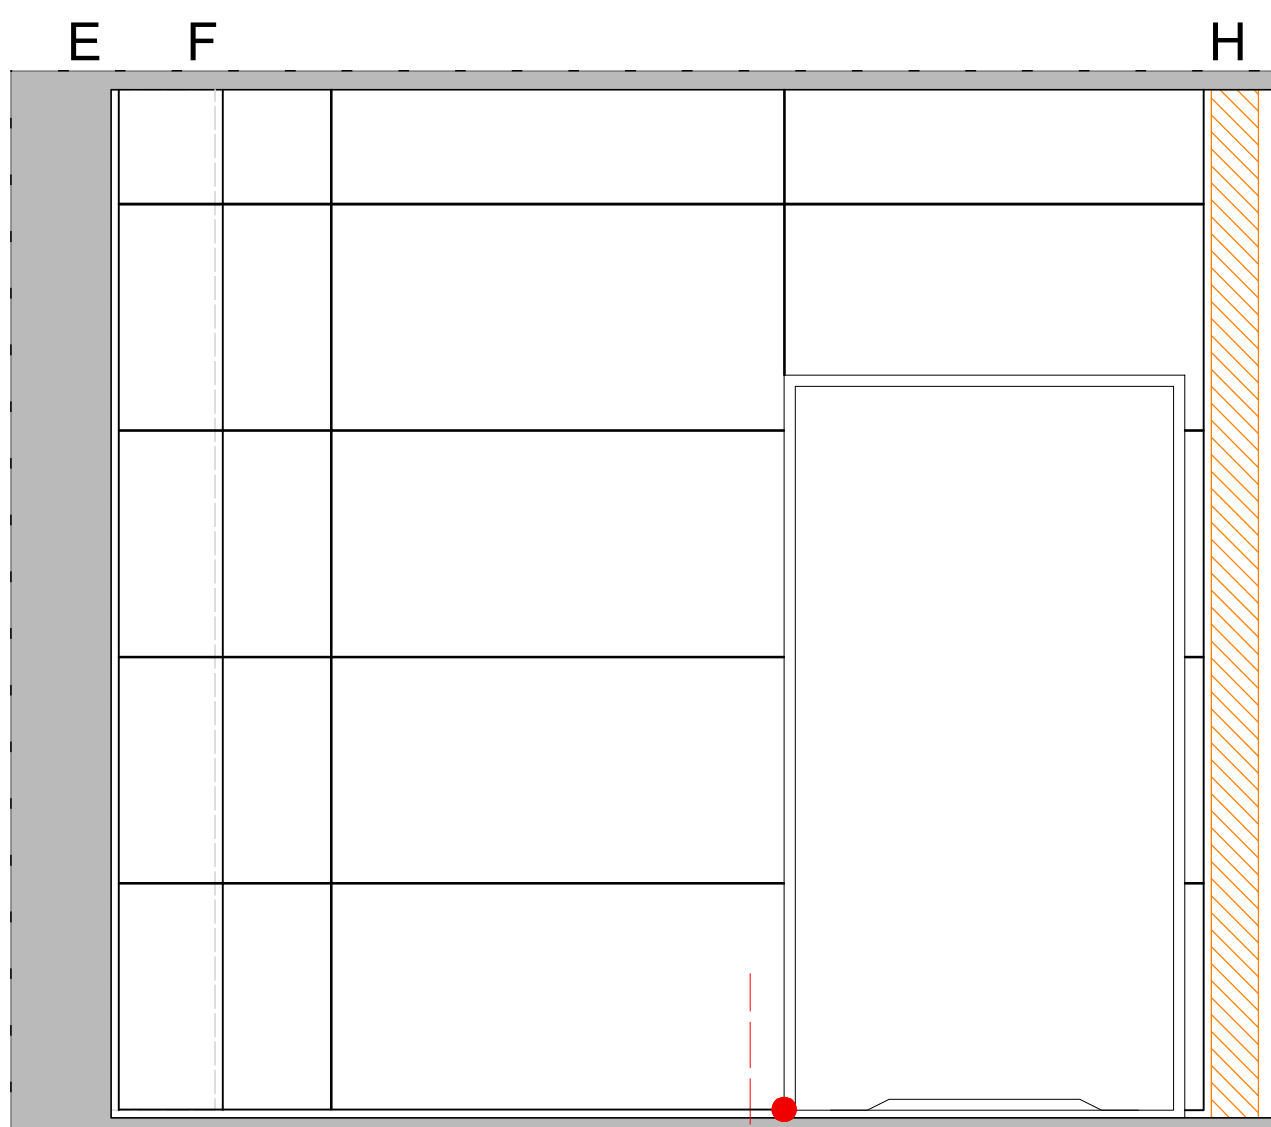

WIDOK B-B

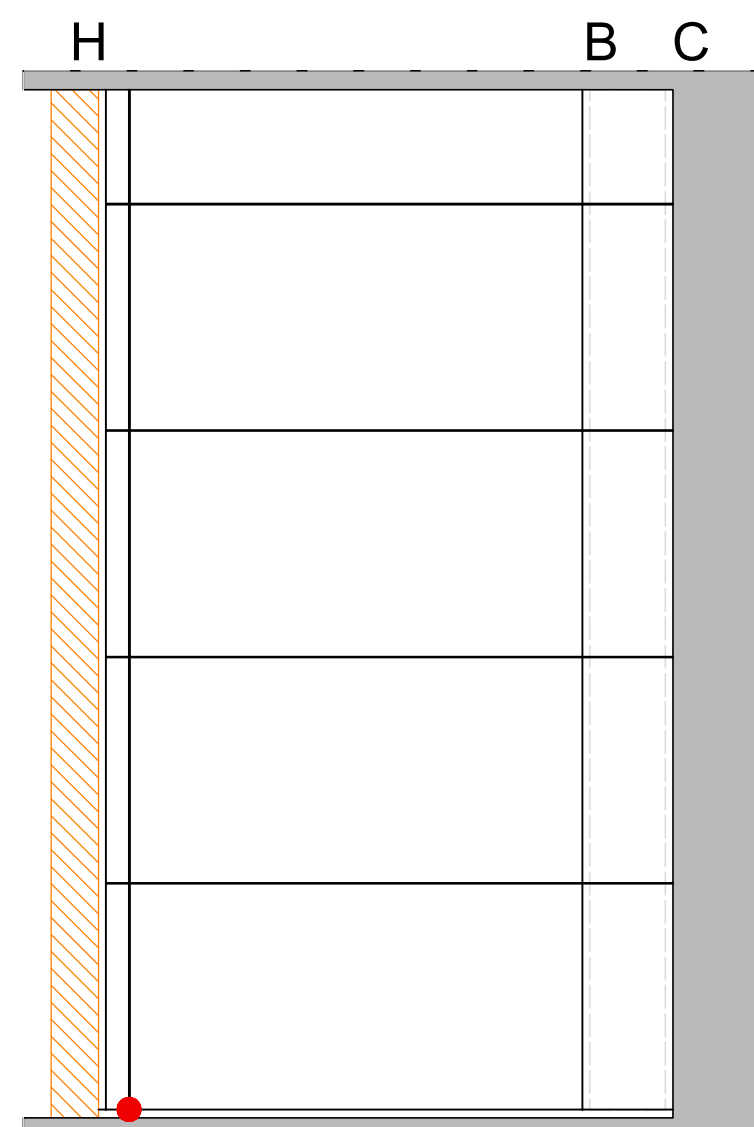

WIDOK C-C

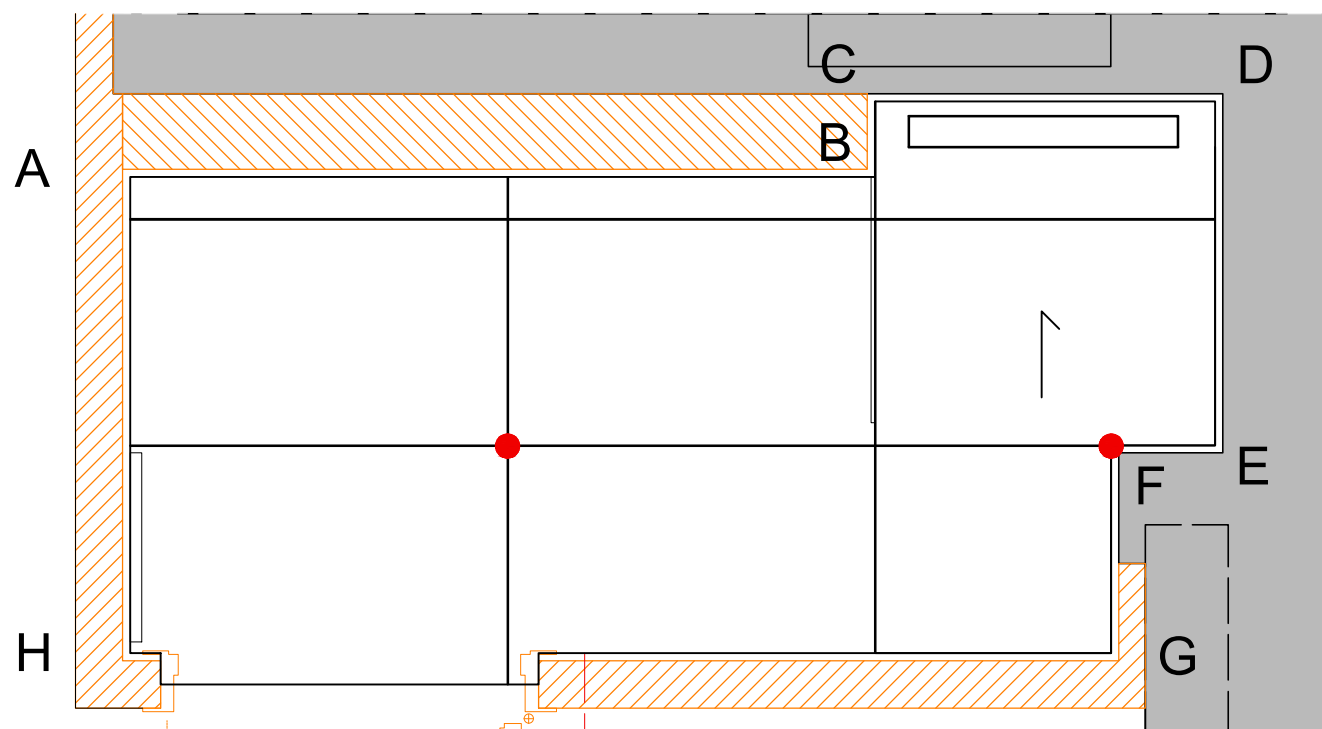

- Limone Ceramica, Ash White
- Lustro wklejane na wymiar

UWAGI

RYUNKI ARCHITEKTURY ROZPATRYWAĆ ŁĄCZNIE Z OPISEM I WYTYCZNYMI BRANŻOWYMI. PRZED PRZYSTĄPIENIEM DO ZAMÓWIEŃ I MONTAŻU, WYMIARY POTWIERDZIĆ NA MIEJSCU MONTAŻU.

ROZWIĄZANIA ODBIEGAJĄCE OD PROJEKTU Z POWODU WYBRANA ZMIENNYCH. ROZWIĄZAŃ W STOSUNKU DO PROJEKTU, WYKONAWCA PRZEDSTAWI DO AKCEPTACJI PROJEKTANTA I INWESTORA.

WSZELKIE ZMIANY W PROJEKcie WYNIKAJĄCE Z KONSTRUKCJI, LOKALIZACJI, KONFLIKTU LUB INIEPRZEWIDZANYCH OKOLICZNOŚCI WPŁYWAJĄCYCH NA WYGLĄD I ZASADĘ, FUNKCJONOWANIA MEBLA A TAKŻE ROZWIĄZANIA ZAMIEŃNIE MUSZĄ BYĆ PRZEDSTAWIONE DO AKCEPTACJI PROJEKTANTA I INWESTORA.

WSZYSTKIE ZMIANY WYNIKAJĄCE NA ETAPIE REALIZACJI WYMAGAJĄCE UZGODNIENIA Z RZECZCZOWNIKIEM P.POŻ. MUSZĄ ZOSTAĆ UZGODNIONE NA TYM ETAPIE PRZEZ WYKONAWCĘ I BYĆ POTWIERDZONE UZGODNIONĄ PRZEZ RZECZCZOWNICĘ DOKUMENTACJĄ – PO STRONIE WYKONAWCY.

W ZAKRESIE WYKONAWCY SĄ WSZELKIE DODATKOWE PRACE WYNIKAJĄCE ZE SPECYFIKI I CHARAKTERU ZAMIERZENIA NAWET NIE WSKAZANE W DOKUMENTACJI, POZA JEDNOZNACZNE WYTĄCZONYMI Z ZAKRESU PRZETARGU.

WSZELKIE PRACE MUSZĄ BYĆ WYKONYWANE ZE SZCZEGÓLNA STARANNIŚCIĄ ZGODNIE Z ZASADAMI SZTUKI BUDOWLANEJ, PRZEPISAMI PRAWA ORAZ BHP.

WSZYSTKIE LAMPY DOSTARCZANE DO ŁAZIENEK MUSZĄ POSIADAĆ ATTEST IP44 ORAZ BYĆ ZAMONTOWANE W SPOSÓB NIE STWARZAJĄCY ZAGROŻENIA DLA OSÓB PRZEBYWAJĄCYCH W POMIESZCZENIU.

NATĘŻENIE OŚWIELEŃ W ŁAZIENKACH POWINNO WYNOŚIĆ 150 LUKSÓW ORAZ 350 LUKSÓW PRZY LUSTRZE.

WSZYSTKIE OKŁADZINY MEBLI POWINNY SPEŁNIAĆ WARUNEK TRUDOZAPALNOŚCI NIE POWINNY BYĆ INTENSYWNIE DYMĄCE.

WSZYSTKIE KRAWĘDZIE MEBLARSKIE ZABEZPIECZONE W SPOSÓB ZAPOBIEGAJĄCY ODLAMYWANIU, ŚCIERANIU I OBRZYNIANIU SIĘ KRAWĘDZI, A TAKŻE ZAPEWNIĄCY BEZPIECZEŃSTWO UŻYTKOWANIA.

WSZYSTKIE MIEJSCA W ŚCIANACH GŁ., W KTÓRYCH BĘDĄ MOCOWANE ELEMENTY SŁUŻĄCE PRZENOSZENIU DUŻYCH OBCIĄŻEŃ TYPU CHWYT I SIEDZISKO DLA NIEPEŁNOSPRAWNYCH, POWINNY BYĆ WZMOCNIONE.

!!! OZNACZENIA NA RYSUNKACH NALEŻY CZYTAĆ ZGODNIE Z LISTĄ MATERIAŁÓW STANOWIĄCĄ INTEGRALNĄ CZĘŚĆ CAŁEGO OPRACOWANIA PROJEKTOWEGO !!!

NAZWA PROJEKTU: PROJEKT WYKONAWCZY ARANŻACJI APARTAMENTÓW W OŚRODKU WYPOCZYNKOWYM "WARSZAWIANKA" NA PIĘTRZE +1 ORAZ +2			
NAZWA RYSUNKU: ARCHITEKTURA - PIĘTRO 2 ŁAZIENKA 1 UKŁAD PŁYTEK			
mgr inż. arch. BOŻENA OLEŚ			
inż. arch. MAŁGORZATA KNUTH			
mgr inż. arch. ARKADIUSZ REJNIAK			
NUMER RYSUNKU:		DYSKUTOWA	
W_700064_A_502_06_01			
PRZED: PROJEKT WYKONAWCZY NR PROJEKTU: 700064	SKALA: 1 : 20	DATA: 09.02.2023	INDEX: 00