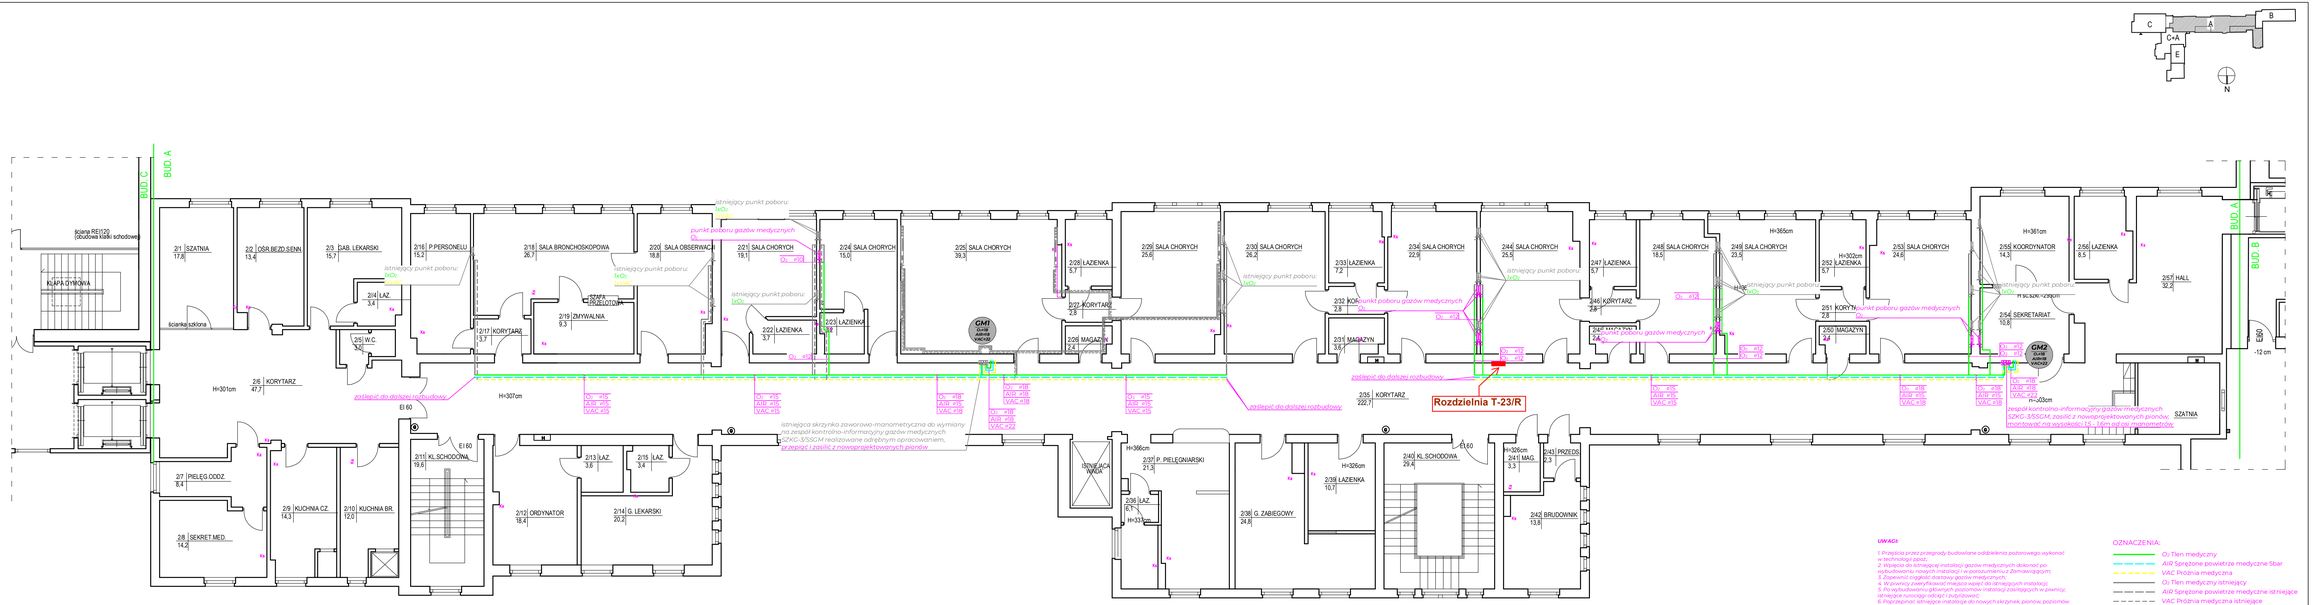

UWAGE

1. Przejścia przez przegrody budowlane oddzielenia pożarowego wykonać w technologii pend.
2. Wdęcia do istniejącej instalacji gazów medycznych dokonać po wcześniejszej próbie szczelności i przedmuchu sprężonym powietrzem.
3. Zapewnić osłgdnik dławiący gazów medycznych.
4. W pionicy zweryfikować miejsca wpięć do istniejących instalacji.
5. Po wybudowaniu głównych poziomów instalacji zaślepiających w pionicy, istniejące rurociągi odciąć i zaślepować.
6. Poprzednio istniejące instalacje do nowych skrzynek, pionów, poziomów głównych.
7. Wykonać w miarę możliwości prowadzić po istniejących trasach.
8. Skrzynie zaworowo-manometryczne usunąć instalację po demontażu, przekazać protokolarnie Zamawiającemu.
9. Tablice poboru gazów medycznych dla jednego punktu tlenu O2 TPG 1 w wersji podłynkowej, bez płyty czołowej (puszka) do bezpośredniego montażu punktów poboru w ścianie. Przed zakupem i montażem, uzgodnić z Zamawiającym wersję tablic. Zalecana wysokość montażu - 1200 - 1500 mm od posadzki (wysokość podłogi do poziomu ze pruszek podłynkowych).
10. Po wykonaniu instalacji sporządzić dokumentację powykonawczą i fotograficzną.

OZNACZENIA:

- Oz Tlen medyczny
- AVR Sprężone powietrze medyczne 5bar
- VAC Próżnia medyczna
- Oz Tlen medyczny istniejący
- AVR Sprężone powietrze medyczne istniejące
- VAC Próżnia medyczna istniejące
- Zespół kontrolno-informacyjny gazów medycznych z sygnalizatorem stanu gazów
- Tablica punktów poboru gazów medycznych
- Zawór odcinający o średnicy równej średnicy przewodu
- GM2 Zx-08 Ax-08 VAC-22 — Oznaczenie pionu instalacji gazów medycznych

KWTHERM
Pracownia Projektowa
10-521 Olsztyn, ul. Partyzantów 14/3
tel.: 793-166-867, 570-427-469
e-mail: biuro@kwtherm.pl
www.kwtherm.pl

NAZWA INWESTYCJI:
Modernizacja i rozbudowa wewnętrznej instalacji doprowadzającej gazy medyczne w Warmińsko-Mazurskim Centrum Chorób Płuc w Olsztynie przy ulicy Jagiellońskiej 78

ADRES INWESTYCJI:
ul. Jagiellońska 78, 10-357 Olsztyn

INWESTOR:
Warmińsko-Mazurskie Centrum Chorób Płuc
ul. Jagiellońska 78
10-357 Olsztyn

BRANŻA: **SANITARNA**

ETAP: PROJEKT TECHNICZNY

NUMER PROJEKTU/REWIZJA: 08/2024/00

PROJEKTANT:
mgr inż. Katarzyna Iwanicka-Zając
WAM/0127/PWOS/13

SPRAWDZAJĄCY:
mgr inż. Andrzej Zając
WAM/0139/PWOS/18

NAZWA RYSUNKU:
RZUT II PIĘTRA INSTALACJA GAZÓW MEDYCZNYCH

DATA: 02.2024

SKALA: 1:100

NUMER RYSUNKU: **S-4**

projekt chroniony prawem autorskim zgodnie z ustawą o prawie autorskim i prawach pokrewnych (Dz.U.Poz.83 z dnia 4.02.1994r.)