




Zjazd zwykły z kruszywa
Widok z góry
skala 1:50

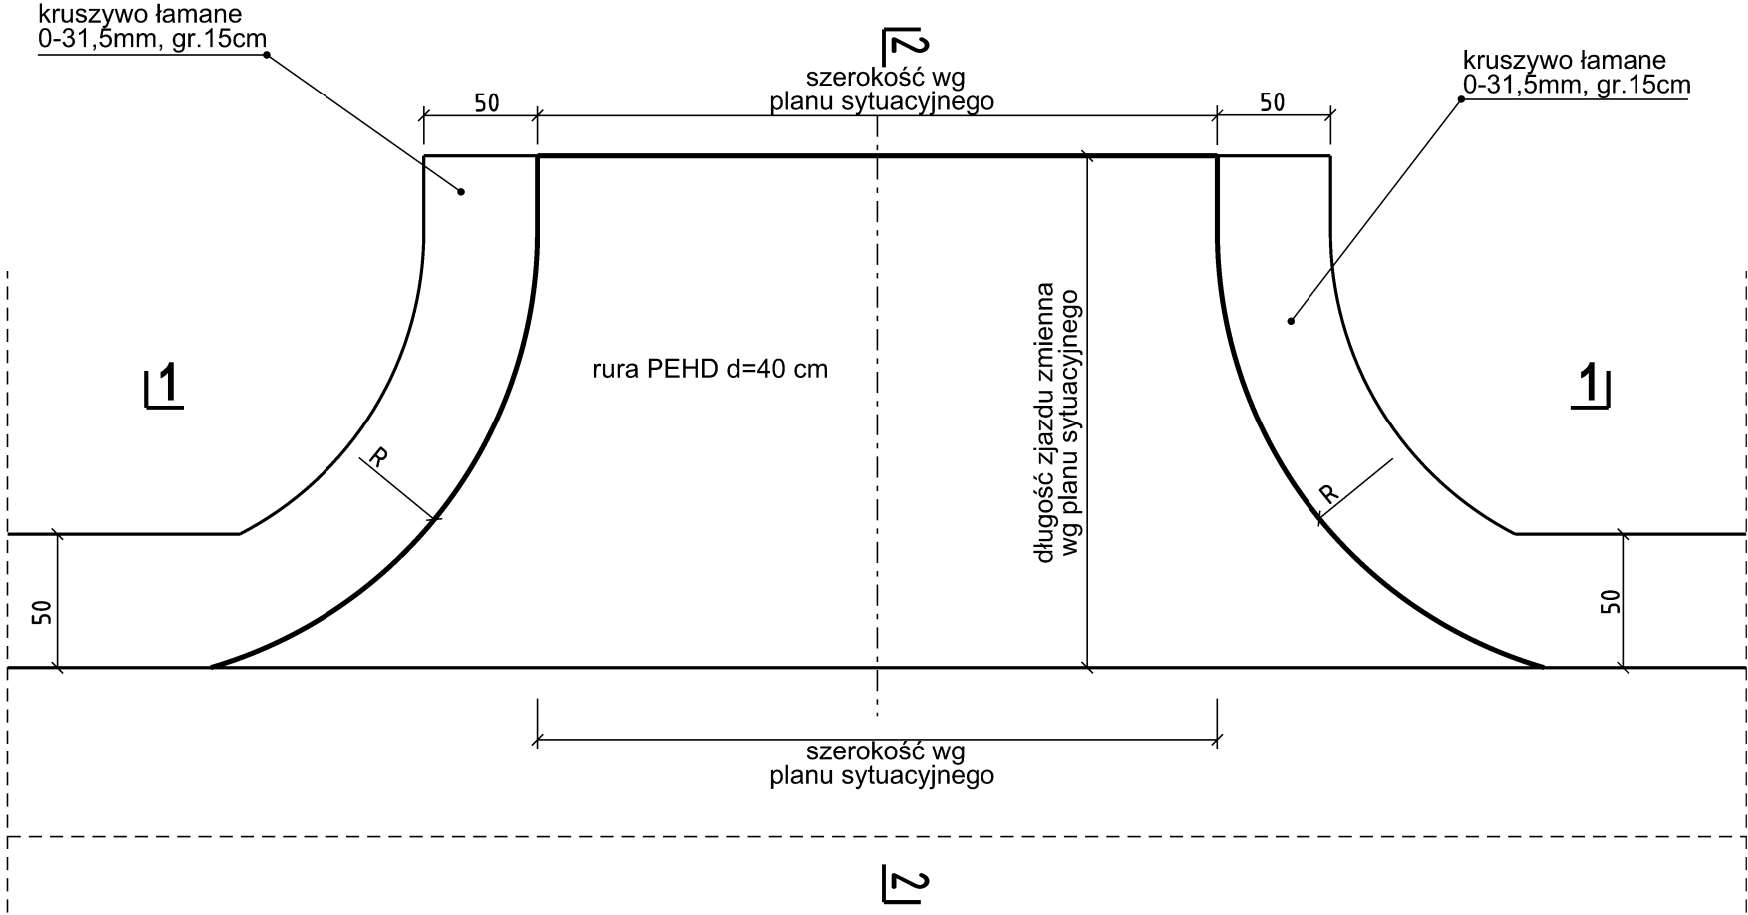

2 - 2
skala 1:25

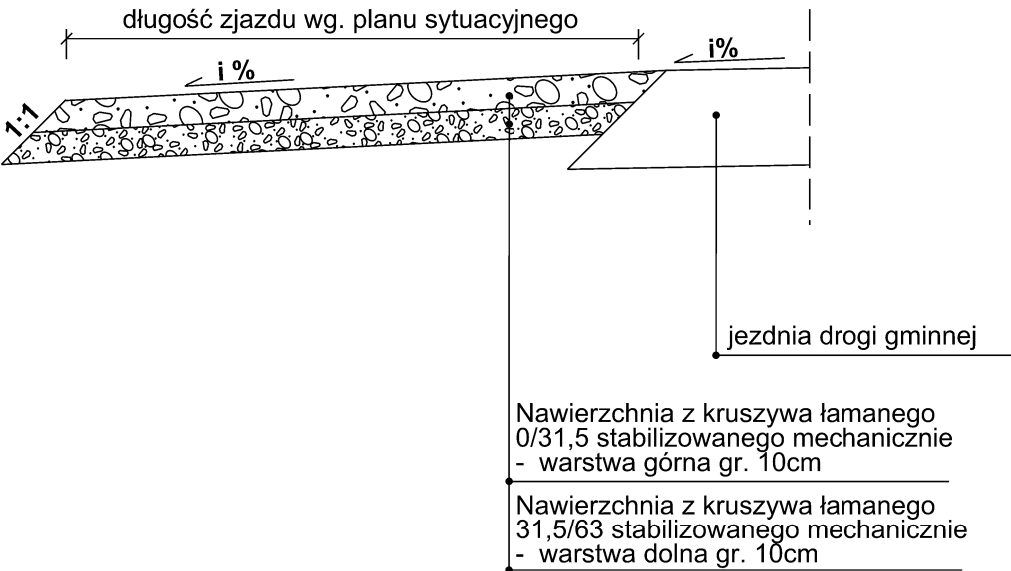

1 - 1
skala 1:25

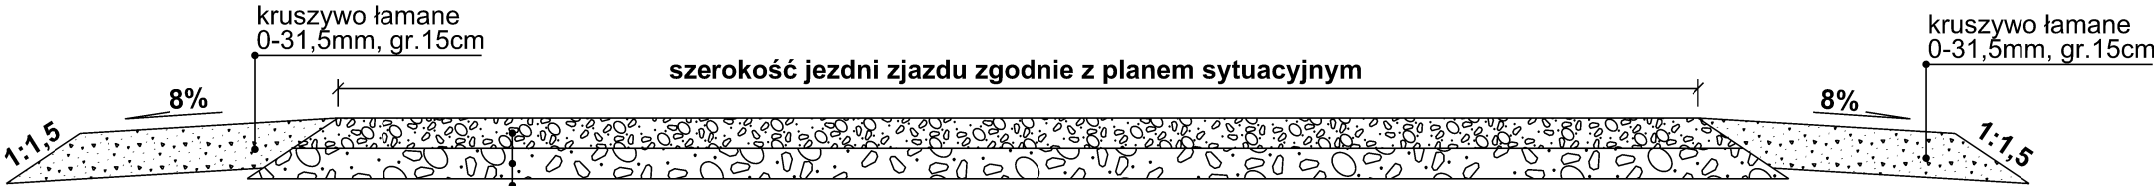

Nawierzchnia z kruszywa łamanego
0/31,5 stabilizowanego mechanicznie
- warstwa górna gr. 10cm
Nawierzchnia z kruszywa łamanego
31,5/63 stabilizowanego mechanicznie
- warstwa dolna gr. 10cm

DRO PIOTR PORCZYK
PROJEKT

UL. POSŁAŃCÓW 3
04-409 WARSZAWA
TEL. 691945647 WWW.DROPROJEKT.COM.PL

Nazwa i adres obiektu:	PROJEKT WYKONAWCZY "PRZEBUDOWA DROGI GMINNEJ KAROLINA - KRZAKI CZAPLINKOWSKIE"					Nr egz.
Obiekt:	DROGA				Skala:	1:25, 1:50
Tytuł rysunku:	SZCZEGÓŁ ZJAZDU Z KRUSZYWA				Nr rys.	5
	Imię i nazwisko	Nr uprawnień	Specjalność	Podpis		
Projektant:	mgr inż. Piotr Porczyk	MAZ/0175/POOD/11	drogowa		Data:	lipiec 2023
Sprawdzający:	mgr inż. Marcin Szleszyński	MAZ/0527/PBD/19	drogowa			