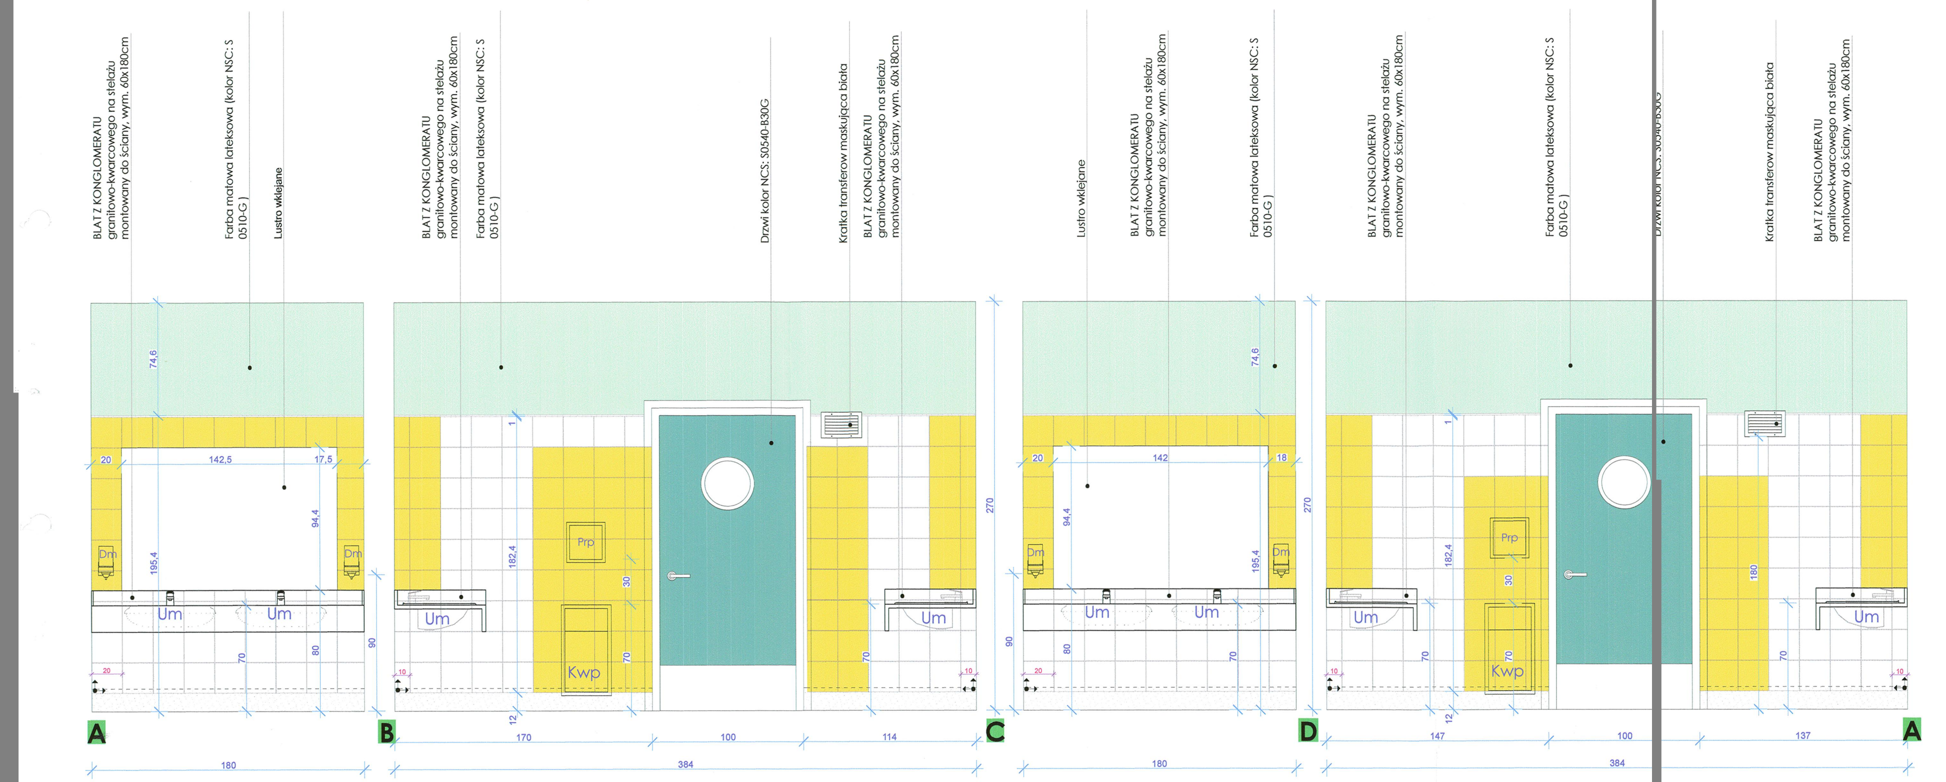

28a Umywalnia WC uczniowie młodsi

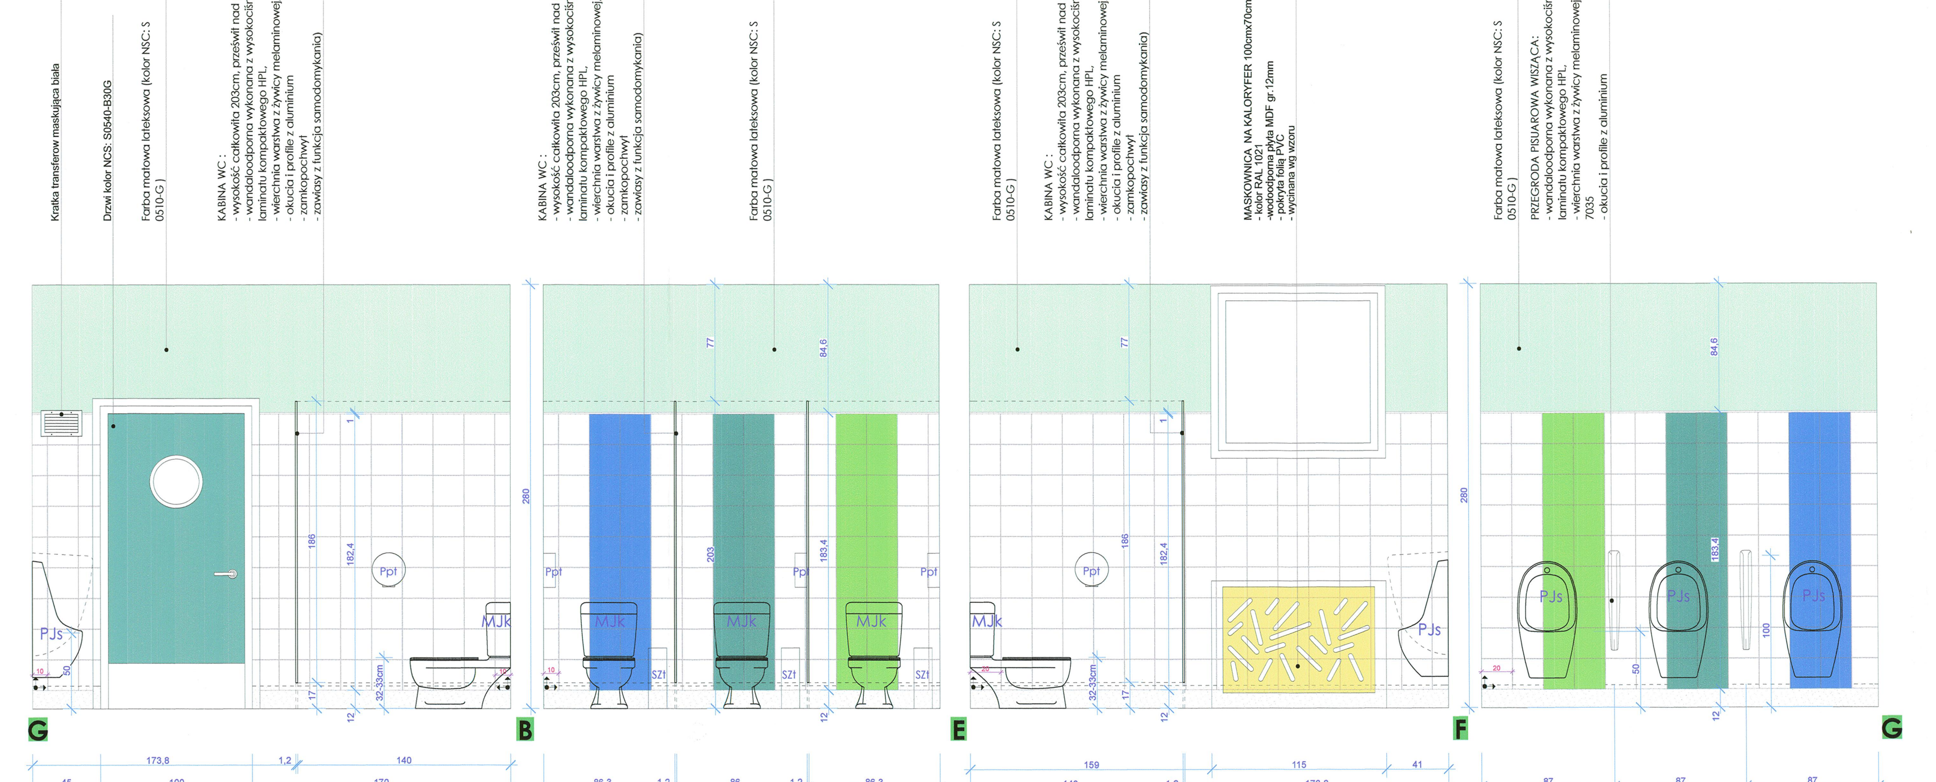

28b Sanitariaty WC uczniowie młodsi

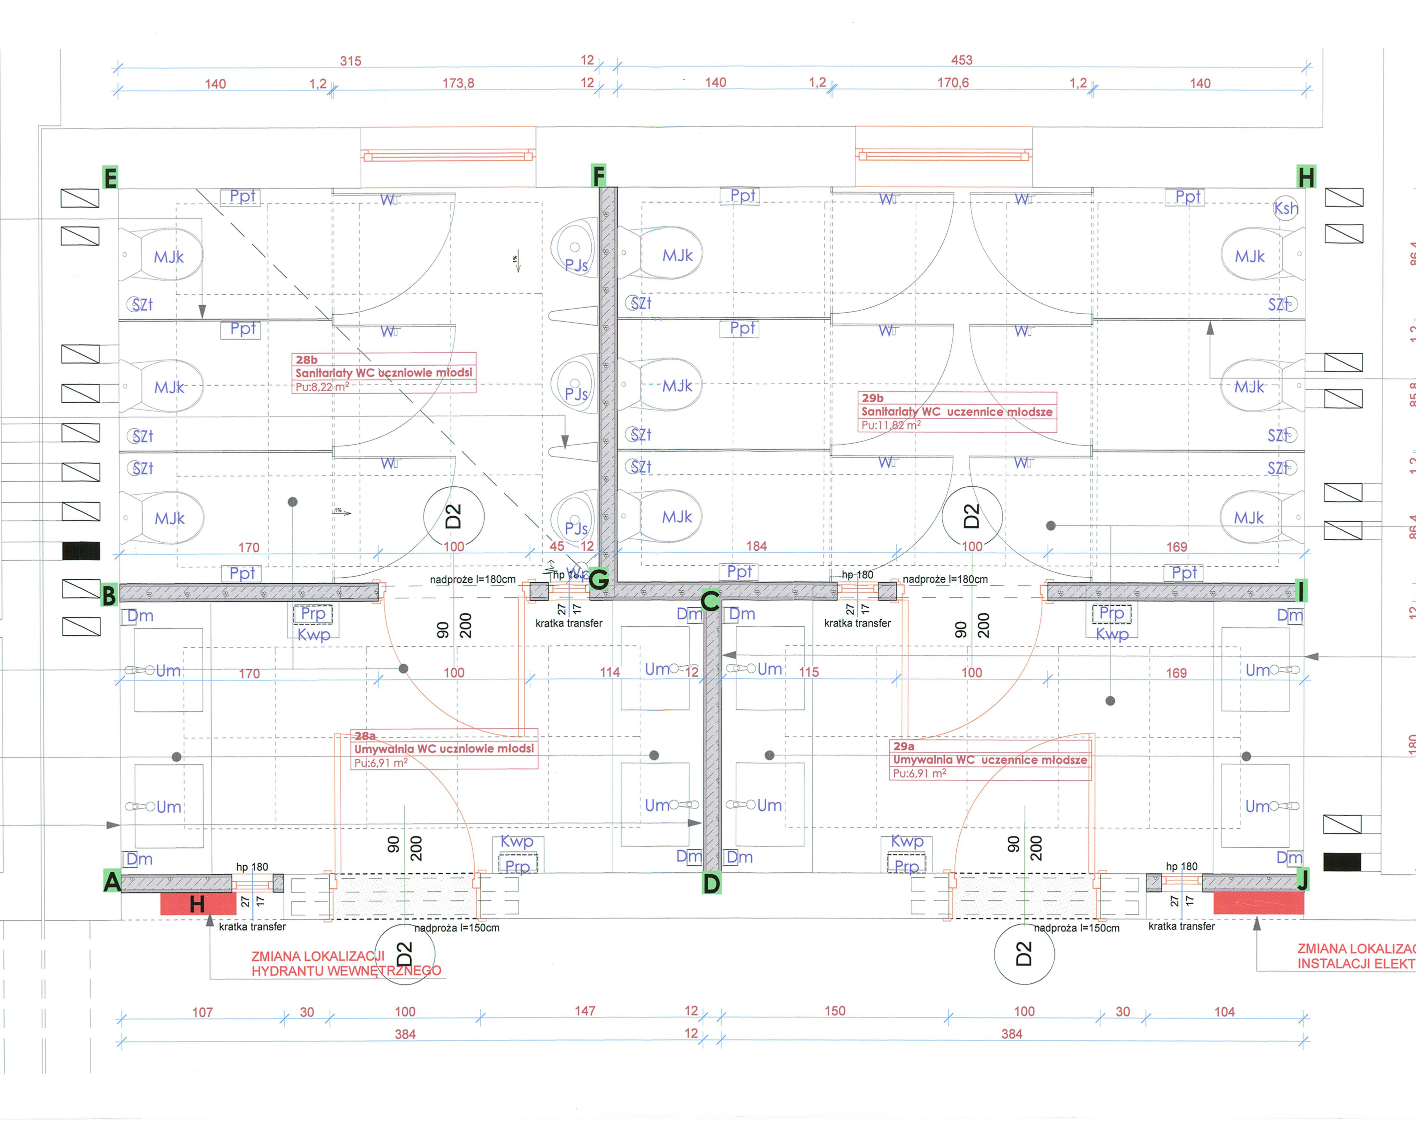

LEGENDA:

- ściany istniejące
- wyburzenia
- ściany projektowane
- sufit podwieszany z płyt mineralnych

KABINA WC :
- wysokość całkowita 203cm, prześwit nad posadzką 17cm
- wandaloodporna wykonana z wysokociśnieniowego laminatu kompaktowego HPL,
- wierchnia warstwa z żywicy melaminowej, kolor RAL 7035
- okucia i profile z aluminium
- zamkopochwyt
- zawiasy z funkcja samodomykania

WYKŁADZINA PVC:
- antypoślizgowa (klasa R10 powiazana z normą DIN51130)
- wykładzina wywinięta na ściane do wys.15cm (3cm zakładu pod płytkami)
+ listwa wyobleniowa- montaż na styku posadzki ze ścianą wokół całego pomieszczenia

URZĄDZENIA:

Dm - dozownik mydła w pianie z tworzywa ABS, zamykany na kluczyk
Ksh - kosz stojący na odpady higieniczne 3l, otwieranie na pedał, stal nierdzewna kolor chrom
Kwp - kosz wiszący na ręczniki papierowe z tworzywa ABS, kolor biały
MJk - zestaw WC kompakt Junior (h=32-33cm) ceramiczny z odpływem pionowym i **deską sedesową z tworzywa w kolorze czerwonym**
Mk - zestaw WC kompakt ceramiczny z odpływem pionowym i deska sedesową z tworzywa w kolorze białym
P - pralka istniejąca
Ppt - pojemnik na papier toaletowy (śr.23cm), stalowy malowany proszkowo kolor biały, zamykany na kluczyk,
Prp - pojemnik na ręczniki pojedyńcze papierowe, stalowy malowany proszkowo kolor biały, zamykany na kluczyk
Ps - pisuar ceramiczny (wysokość dziobu pisuaru 57cm)
PJs - pisuar ceramiczny junior (wysokość dzuiobu pisuaru 50cm)
SZt - szczotka do WC tuba stojąca z pokrywą, stal polerowana
Um - umywalka wpuszczana w blat 55x45cm z przelewem + bateria stojąca z mieszaczem
Umn - umywalka dla niepełnosprawnych 65x55cm z otowrem i przelewm + bateria stojąca z uchwytem lekarskim i mieszaczem
Umw - umywalka wisząca 60x46cm z otworem i przelewem + bateria stojąca z mieszaczem
Uma - umywalka wisząca asymetryczna prawa 70x48cm z otworem i przelewem + bateria stojąca z mieszaczem
W - wieszak pojedyńczy
Wp - wpust podłogowy
Zlb - zlew gospodarczy wpuszczany w blat 61x44cm, z tworzywa o wysokiej klasie udarności, kolor biały granit + bateria ścienna z mieszaczem
Zls - zlew gospodarczy niskoobsadzony stojący 50x50x60cm ze stali nierdzewnej + bateria ścienna z mieszaczem

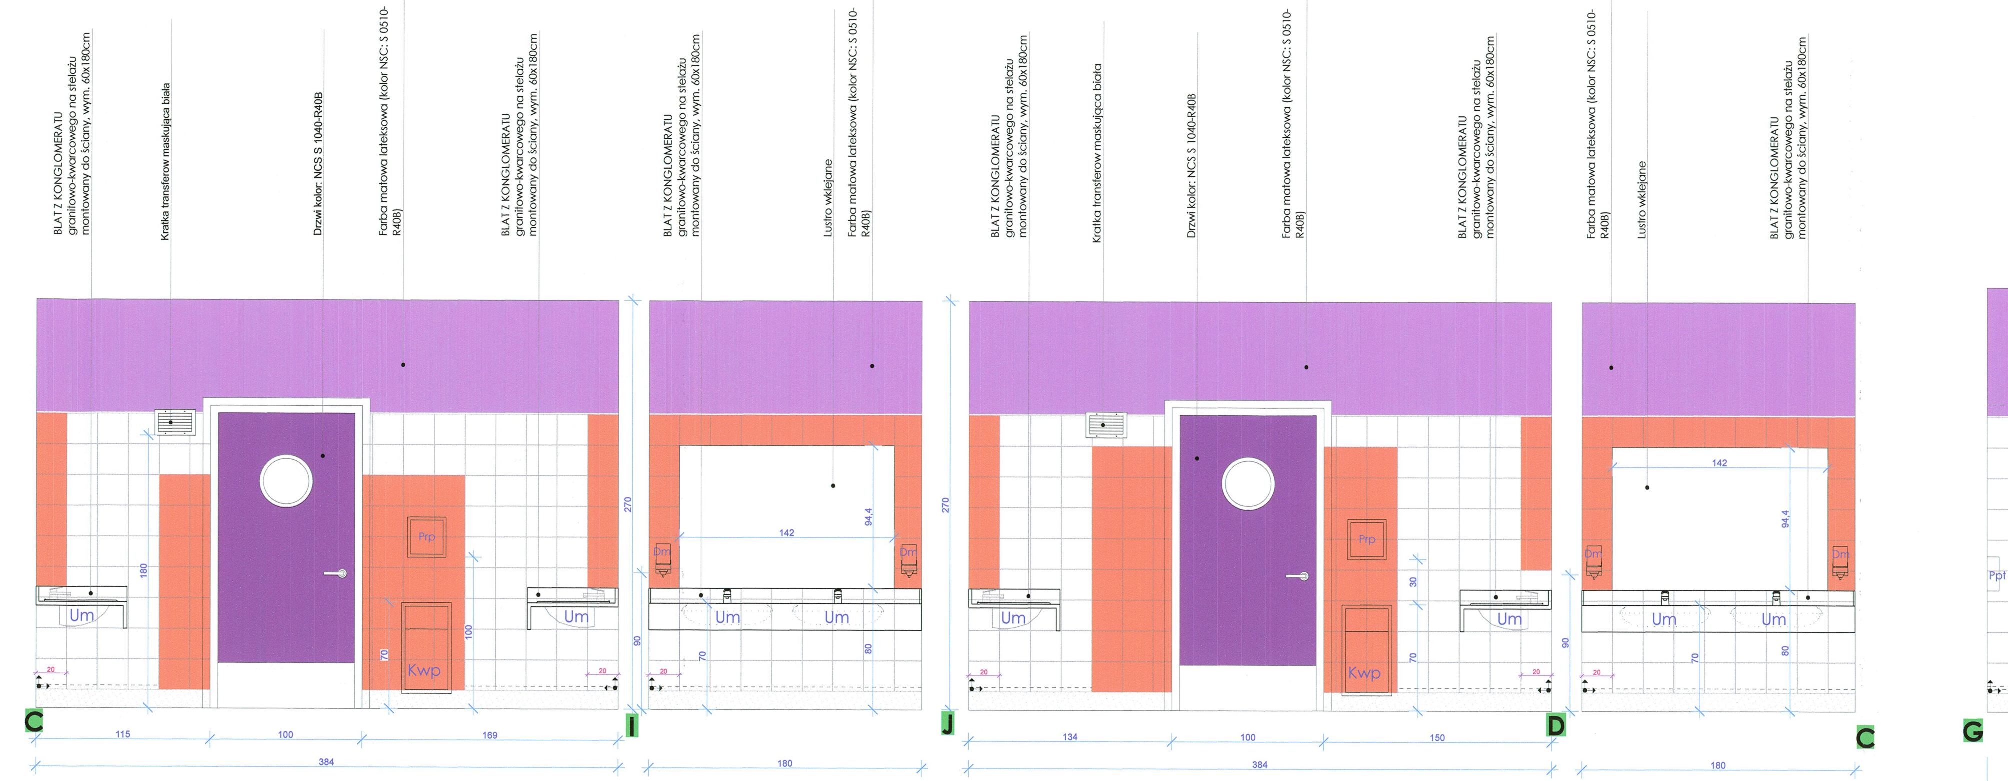

29a Umywalnia WC uczennice młodsze

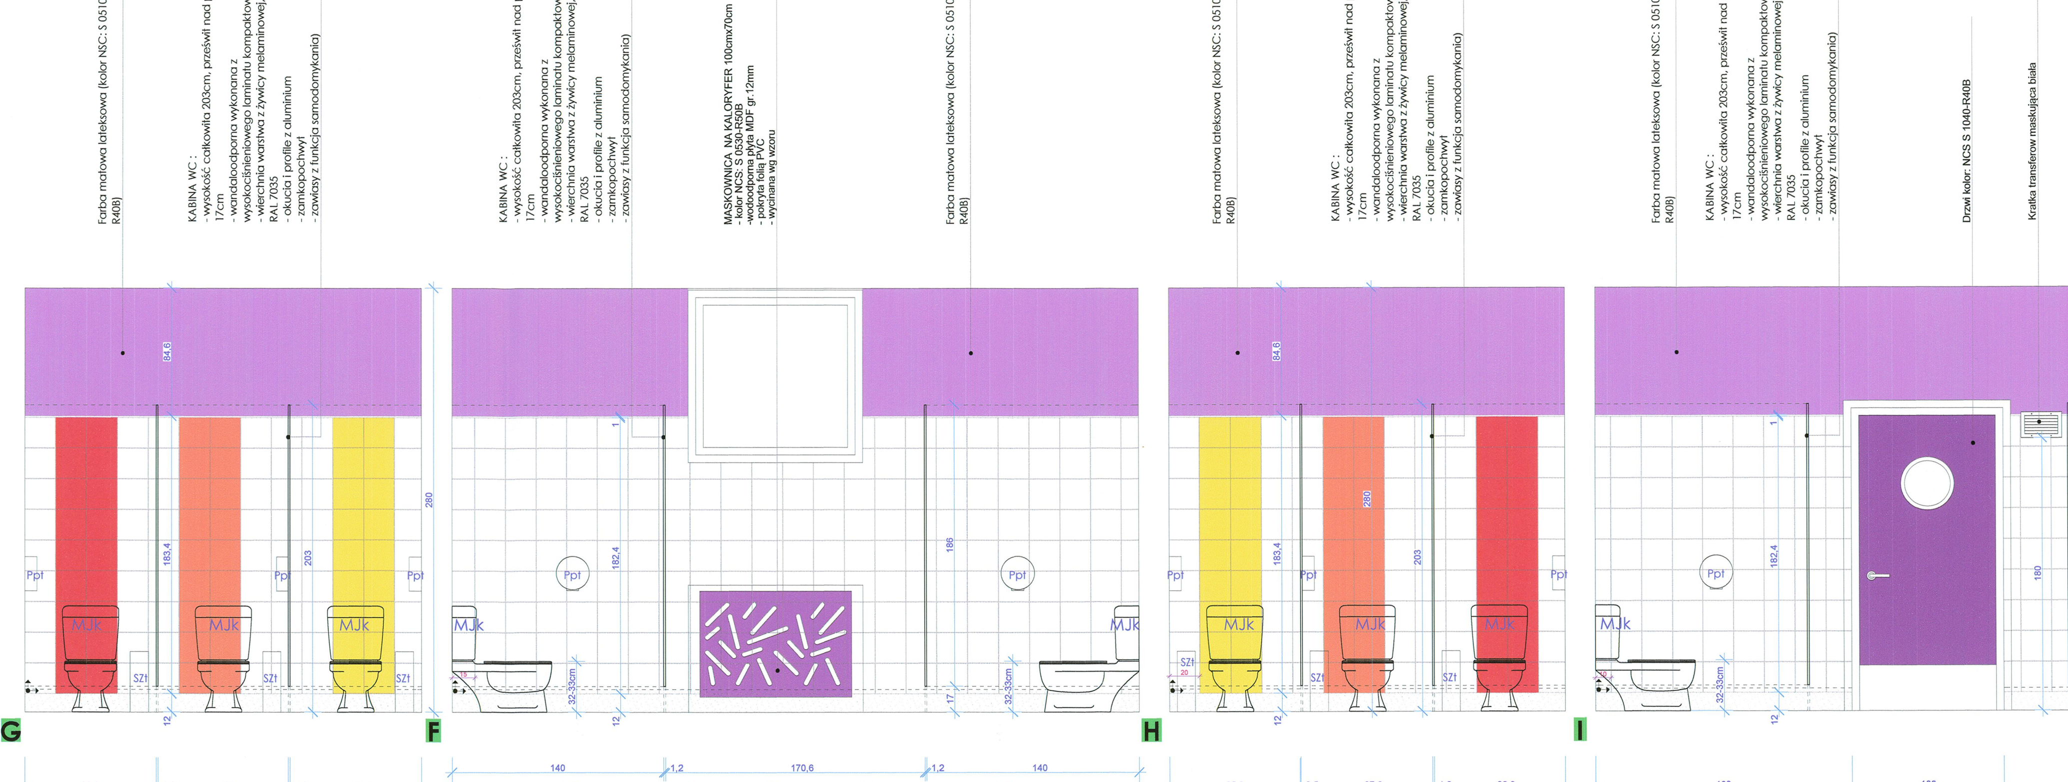

29b Sanitariaty WC uczennice młodsze

Okładzina ścian:

- glazura połysk (gr.6,5mm) o wym. 20,0x20,0 cm, kolor: biały; fuga biała 3mm
- glazura połysk (gr.6,5mm) o wym. 20,0x20,0 cm, kolor: pastel żółty; fuga żółta 3mm
- glazura połysk (gr.6,5mm) o wym. 20,0x20,0 cm, kolor: pastel pomarańczowy; fuga pomarańczowa 3mm
- glazura połysk (gr.6,5mm) o wym. 20,0x20,0 cm, kolor: pastel czerwony; fuga czerwona 3mm
- glazura połysk (gr.6,5mm) o wym. 20,0x20,0 cm, kolor: pastel seledynowy; fuga seledynowa 3mm
- glazura połysk (gr.6,5mm) o wym. 20,0x20,0 cm, kolor: pastel turkusowy; fuga turkusowa 3mm
- glazura połysk (gr.6,5mm) o wym. 20,0x20,0 cm, kolor: pastel niebieski; fuga niebieska 3mm

WYKŁADZINA PVC:
- antypoślizgowa (klasa R10 powiązana z normą DIN51130)
- wykładzina wywinięta na ściane do wys.15cm (3cm zakładu pod płytkami)
+ listwa wyobleniowa- montaż na styku posadzki ze ścianą

ARCH MK STUDIO PROJEKTOWE
Marek Karolczyk
ul. Żeromskiego 74, 97-425 Zelów
www.archmk.eu biuro@archmk.eu
Tel. 604 985 908

Inwestor	**MIASTO BEŁCHATÓW** ul. Kościuszki 1 97-400 Bełchatów
Nazwa inwestycji i adres	**Remont sanitariatów szkolnych oraz sanitariatów i szatni przy zapleczu sportowym w Szkole Podstawowej Nr 12 w Bełchatowie.** działka nr ewid. 355 obręb 14 miasta Bełchatów 97 - 400 Bełchatów
Projektant	**mgr inż. arch. Marek Karolczyk** specjalność architektoniczna do projektowania bez ograniczeń 7/R-128/ŁOIA/07
Asystent projektanta:	**mgr inż. arch. Aneta Chalczyńska**
Tytuł rysunku	**ARANŻACJA I KŁADY ŚCIAN POM. NR 28a, 28B, 29a, 29b**
Faza projektu	**PROJEKT WYKONAWCZY**
Data	**KWIECIEŃ 2018r.**
Skala rysunku	**1:25**
Nr arkusza	**WK3**