






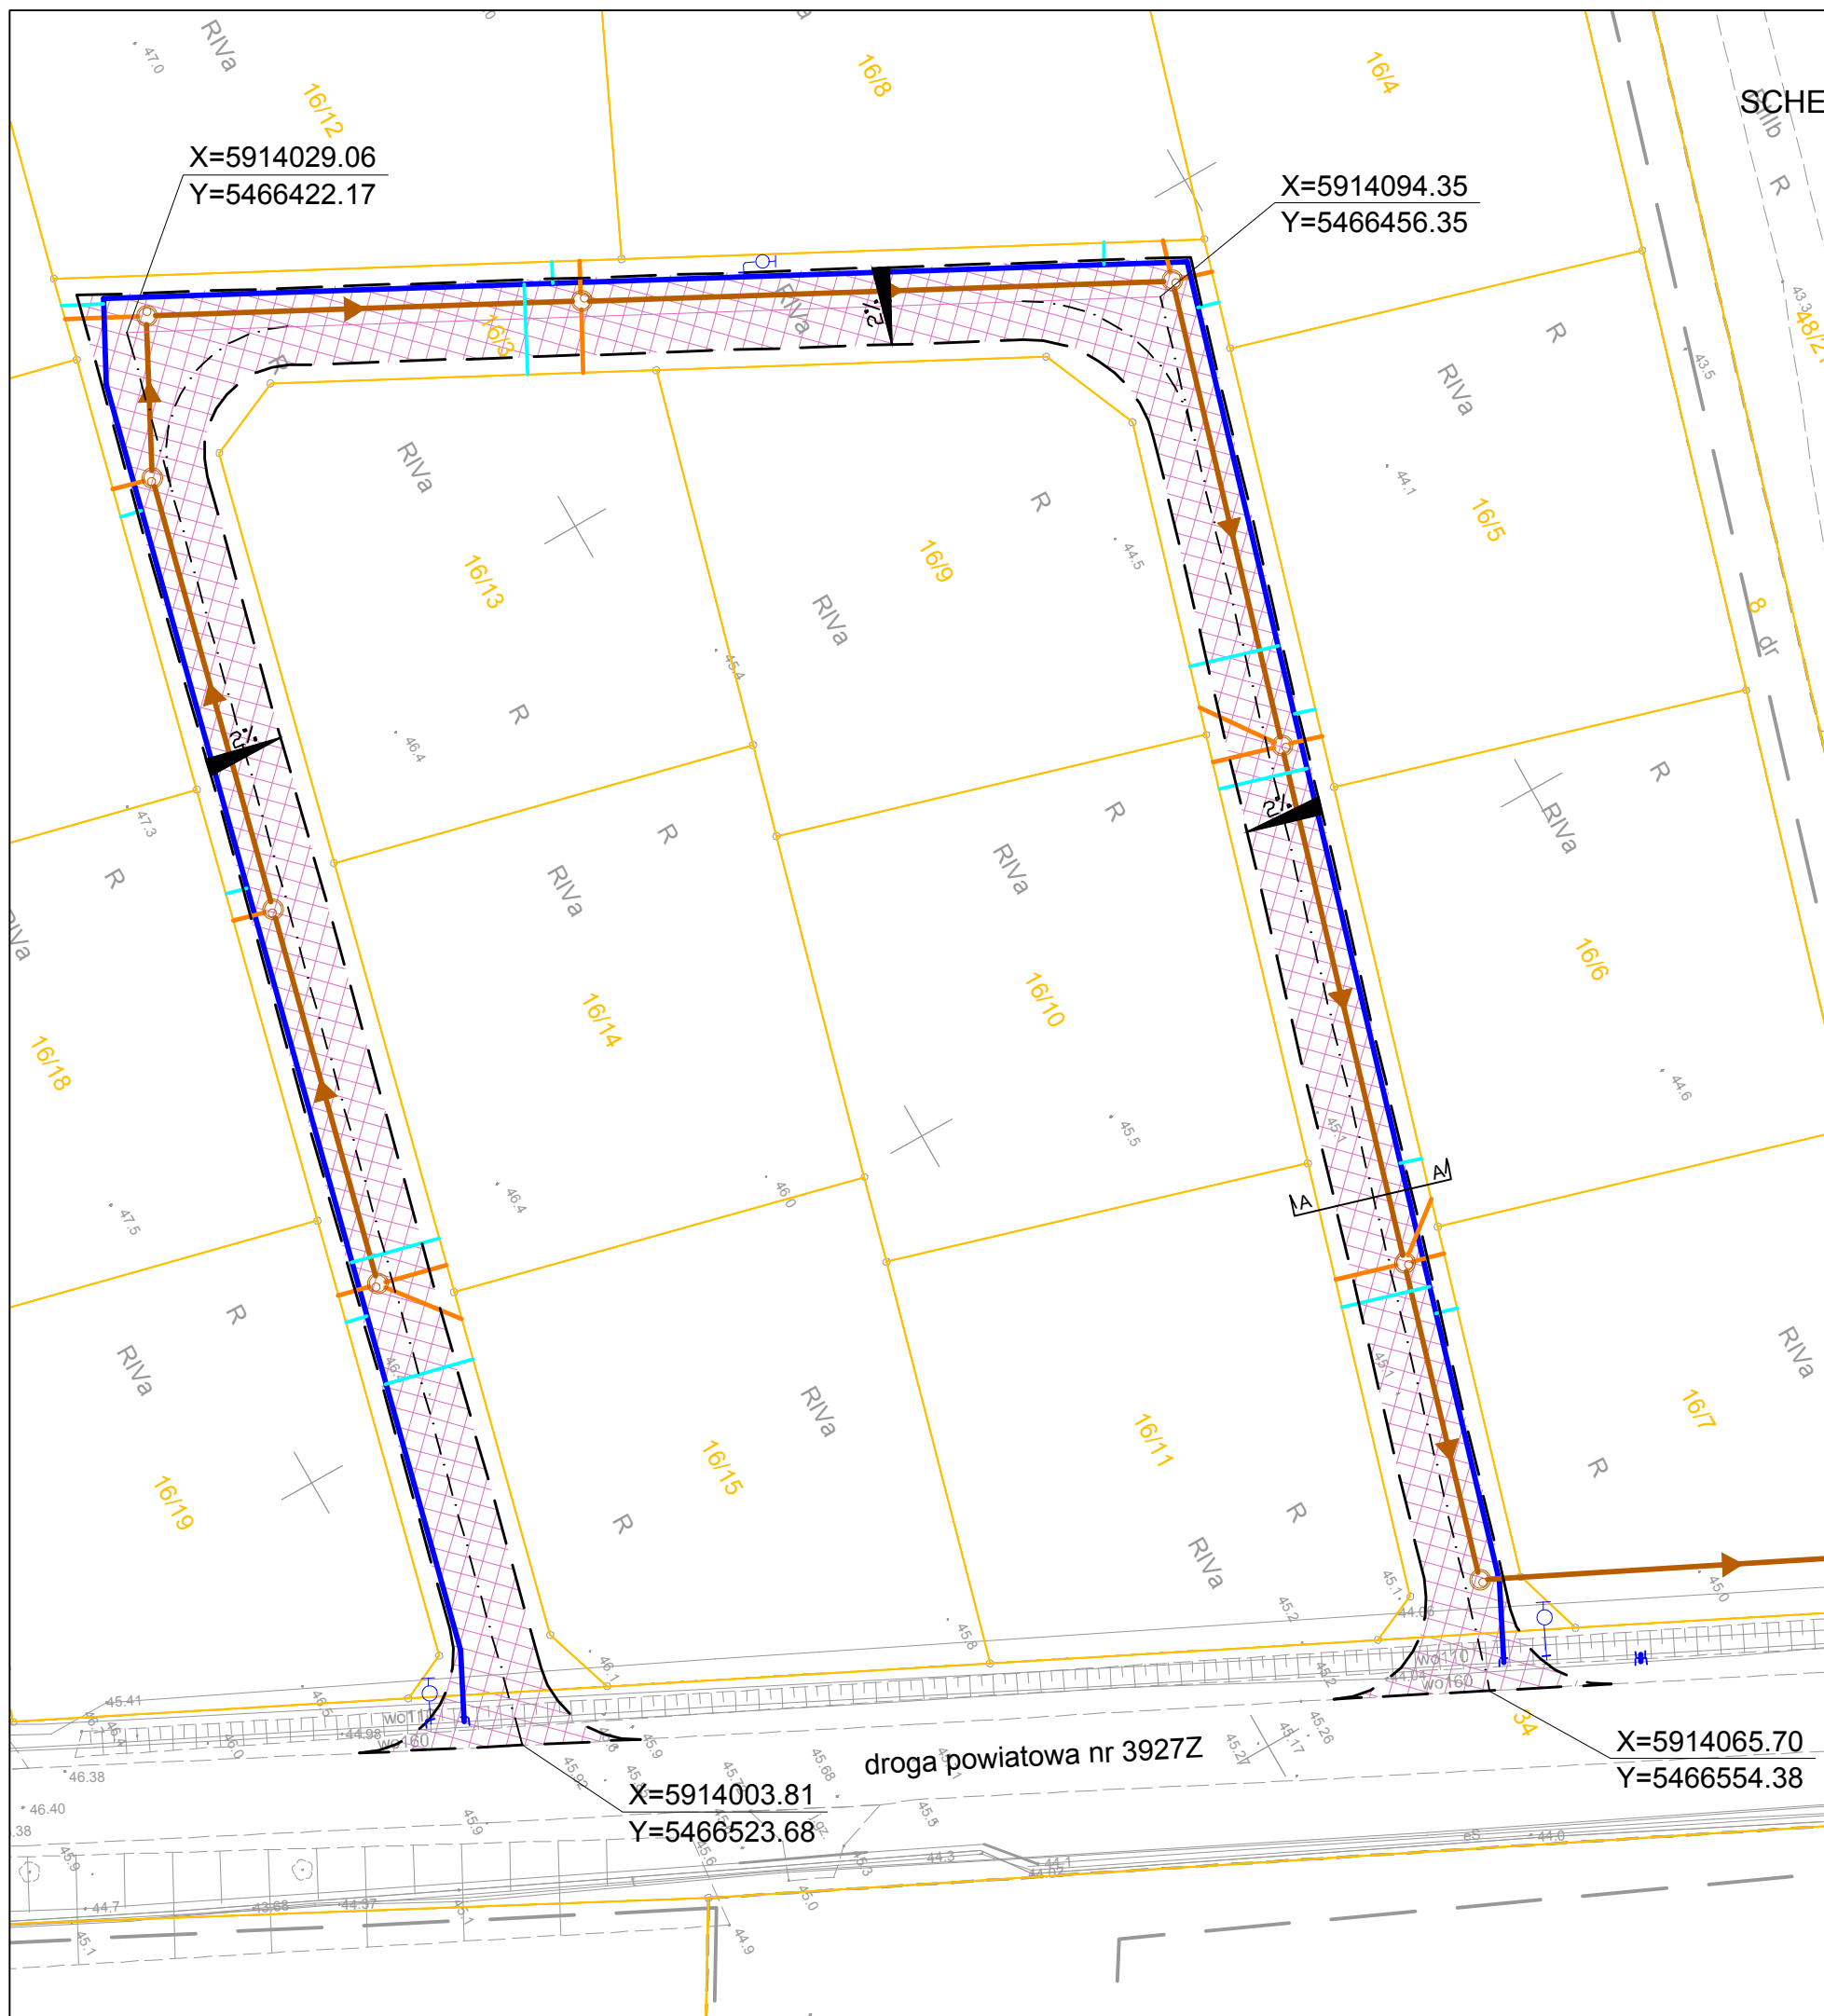


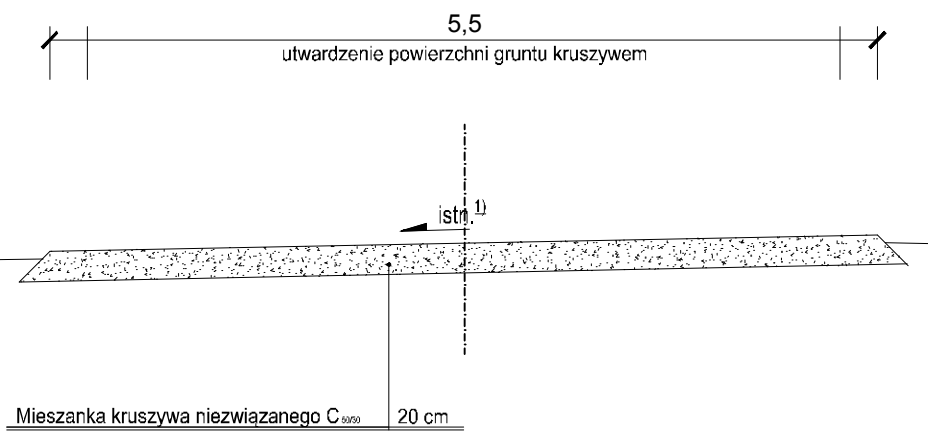
SCHEMAT UTWARDZENIA TERENU  
SKALA 1:500



### LEGENDA

-  PROJEKTOWANE UTWARDZENIE NAWIERZCHNI
-  PROJEKTOWANY WODOCIĄG
-  PROJEKTOWANE PRZYŁĄCZE WODOCIĄGOWE
-  PROJEKTOWANY KANAŁ SANITARNY
-  PROJEKTOWANY PRZYKANALIK SANITARNY
-  PROJEKTOWANA STUDZIENKA KANALIZACYJNA
-  GRANICA DZIAŁKI

PRZEKRÓJ A-A  
skala 1:50



Uwagi:  
1) Spadki podłużne i poprzeczne nawierzchni dostosować do spadków istniejących