



Wykres profili - oska

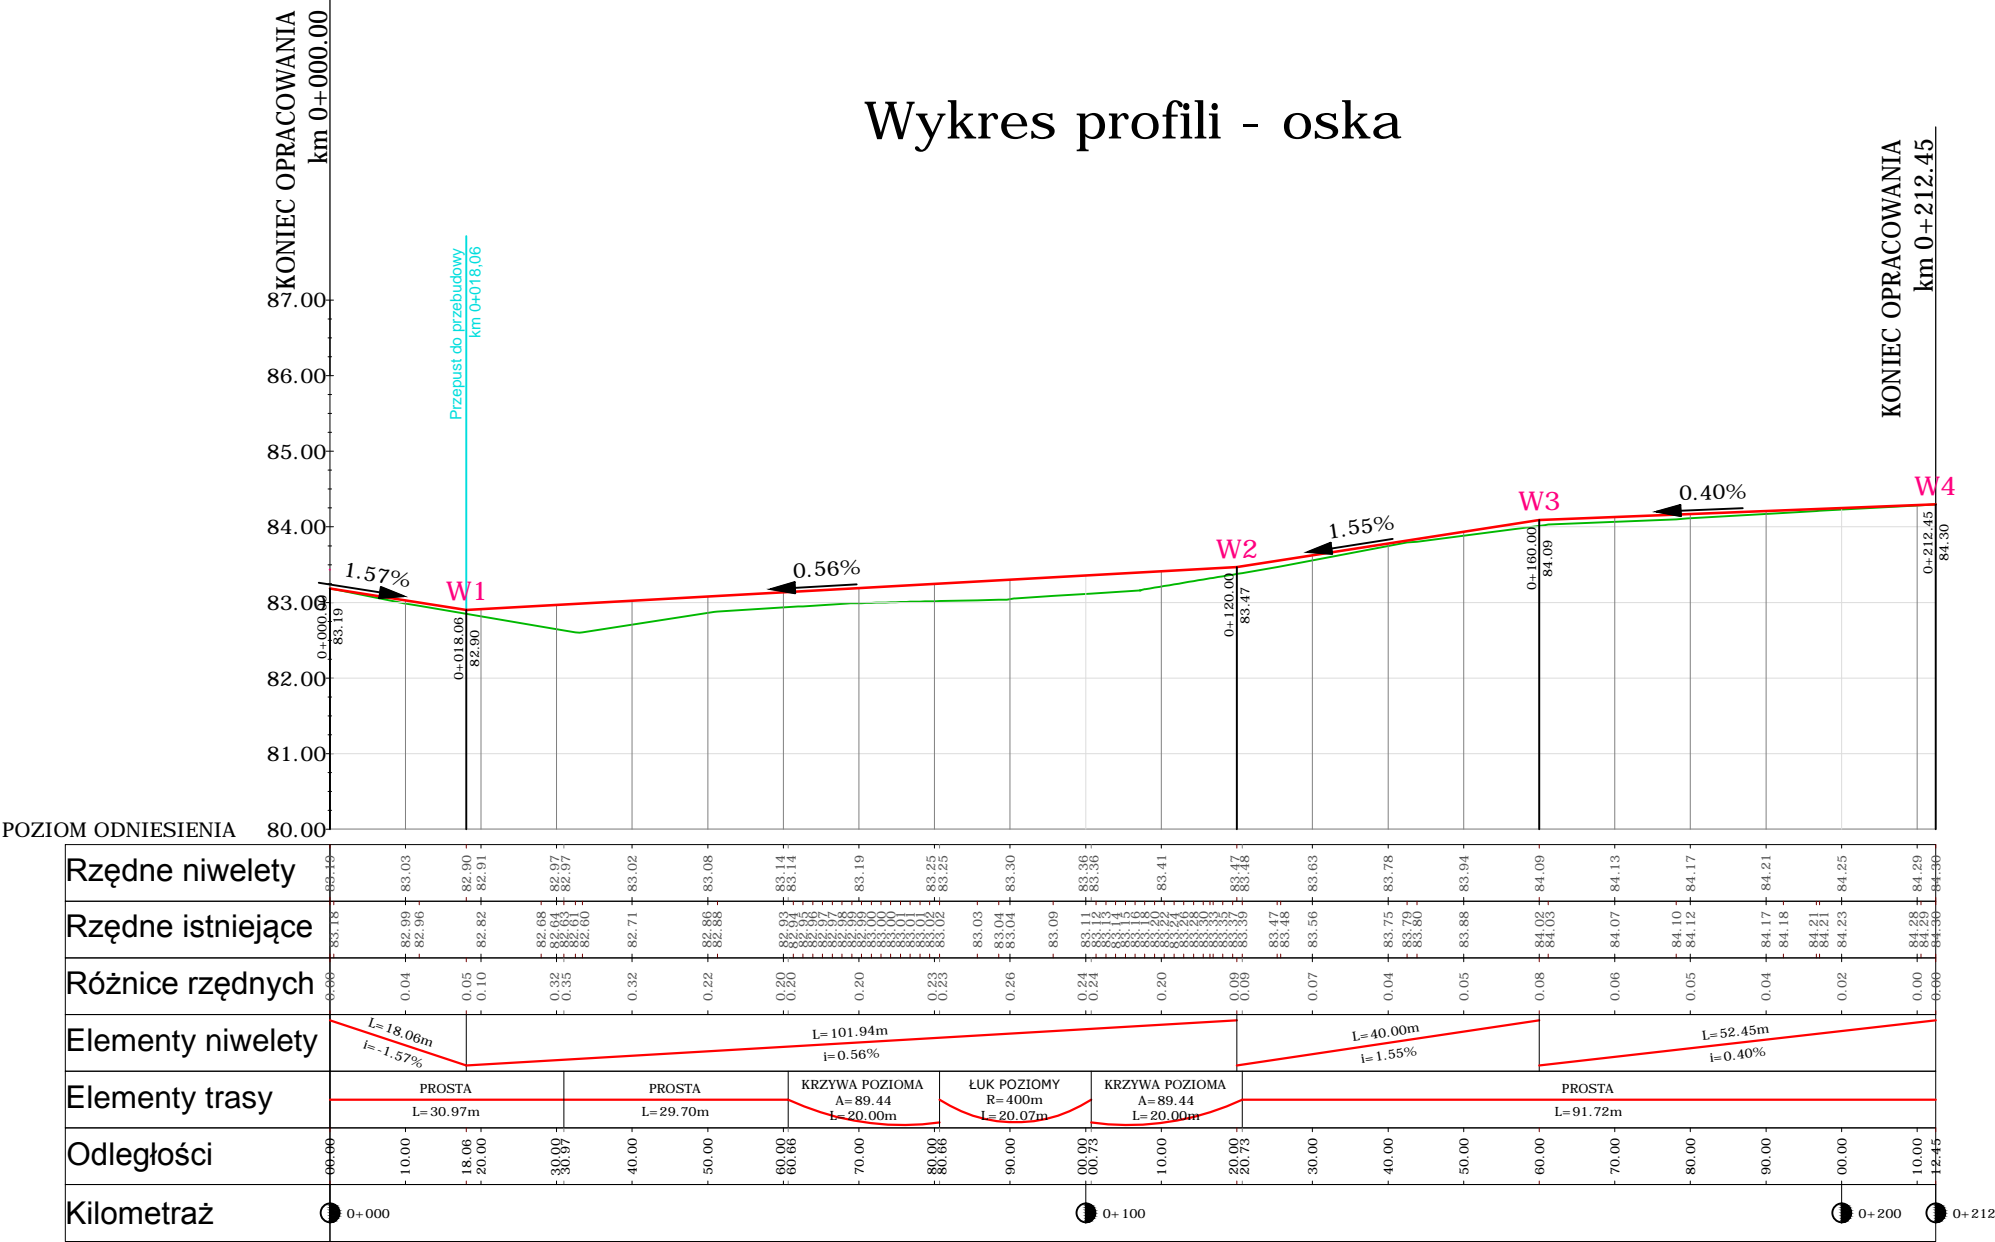

<div>WYKONAWCA</div> <div><div></div><div><div>Biuro Projektowo - Konsultingowe</div><div>MKM - PROJEKT</div><div>inż. Marcin Kuciak</div><div>ul. Kazimierza Wielkiego 5/1</div><div>61-863 Poznań</div><div>tel. 61 415 25 21</div></div></div>		Stadium	PROJEKT NA ZGŁOSZENIE				
		Tytuł rysunku	PRZEKRÓJ PODŁUŻNY				
<div>INWESTOR</div> <div><div>Gmina Gostyń</div><div>Rynek 2</div><div>63-800 Gostyń</div></div>		Stanowisko	Imię i nazwisko	Nr uprawnień	Specjalność	Podpis	
		Projektant	inż. Marcin Kuciak	WKP/0260/PWOD/08	Projektowanie i kierowanie robotami budowlanymi bez ograniczeń w specjalności drogowej		
		Asystent projektanta	inż. Klaudia Ratajczak	-	-		
		Sprawdzający	mgr inż. Jacek Bromber	WKP/0290/POOD/12	Projektowanie bez ograniczeń w specjalności drogowej		
<div>TEMAT</div> <div>Remont odcinka drogi w m. Malewo</div>		DATA:	07.2022			SKALA:	1:100/1000
		BRANŻA:		RYSUNEK NUMER:		ARKUSZ NUMER:	
		DROGOWA		4		-	