


# MAPA Z PROJEKTEM PODZIAŁU NIERUCHOMOŚCI DZIAŁKI NR 206

(KOPIA MAPY ZASADNICZEJ ARK NR 8.200.13.18.1, 8.200.13.18.2)

SKALA 1:1000

Województwo : podlaskie  
Powiat : sokólski  
Jednostka ewidencyjna : 201103\_2 Korycin  
Obręb : 201103\_2.0009 Krukowszczyzna  
Miejscowość – Krukowszczyzna  
KW- BI1S/00037247/5

Nr kancelaryjny – GKN-I.6642.6.1245.2022  
Nr Jednostki rejestrowej - G.112  
Nr rob 101/2022  
Podział nieruchomości działki nr 206

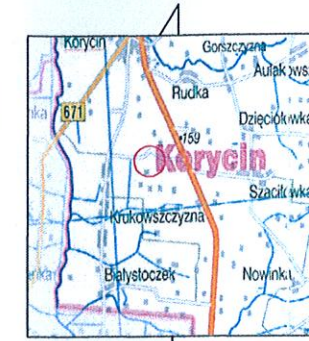

Orientacja

**URZĄD GMINY**  
16-140 Korycin, ul. Knyszyńska  
16 1085 72 20 10  
KOP. 543-10-06

## WYKAZ ZMIAN DANYCH EWIDENCYJNYCH

Lp	STAN DOTYCHCZASOWY					NUMER KW	STAN NOWY				
	Numer działki	RODZAJ UŻYTKU I KLASA			Pole pow. ha		Numer działki	RODZAJ UŻYTKU I KLASA			Pole pow. ha
		OFU	OZU	OZK				OFU	OZU	OZK	
1	2	3	4	5	6	7	8	9	10	11	12
								R	R	IVa	0,1913
								R	R	IVb	0,2530
								R	R	V	0,4295
								R	R	VI	0,0007
							206/1				0,8745
								R	R	IVa	0,1346
		R	R	IVa	0,3259			R	R	IVb	0,0820
		R	R	IVb	0,3350			R	R	V	0,2205
		R	R	V	0,6500			R	R	VI	0,0493
		R	R	VI	0,0500		206/2				0,4864
1	206				1,3609	BI1S/00037247/5	RAZEM				1,3609

Poswiadcza się, że niniejszy dokument został opracowany w wyniku prac, których rezultaty zawiera operat techniczny wpisany do ewidencji materiałów państwowego zasobu geodezyjnego i kartograficznego

Nazwa organu prowadzącego państwowy zasób geodezyjny i kartograficzny: STAROSTA SOKÓLSKI ul. Marsz. J. Piłsudskiego 8 16-100 Sokółka

Identyfikator ewidencyjny operatu technicznego: P.2011. 2022.1106


Data przyjęcia operatu technicznego: 12.10.2022

Imię, nazwisko i podpis osoby reprezentującej organ: Z up. Starosty

*M. Andrucki*  
Inspektor Państwowego Zakładu Dokumentacji Geodezyjnej i Kartograficznej, Powiat Sokółka, Kasastra i Nieruchomości

Niniejszy projekt podziału został zatwierdzony  
Decyzja Wojta Gminy Korycin  
Nr GR.6831.6.2022  
Z dnia 14.10.2022r.

Z up. Wojta  
*Pror. S. Sienicki*  
Pełniący funkcję Inspektora  
Ochrony Środowiska i Rolnictwa

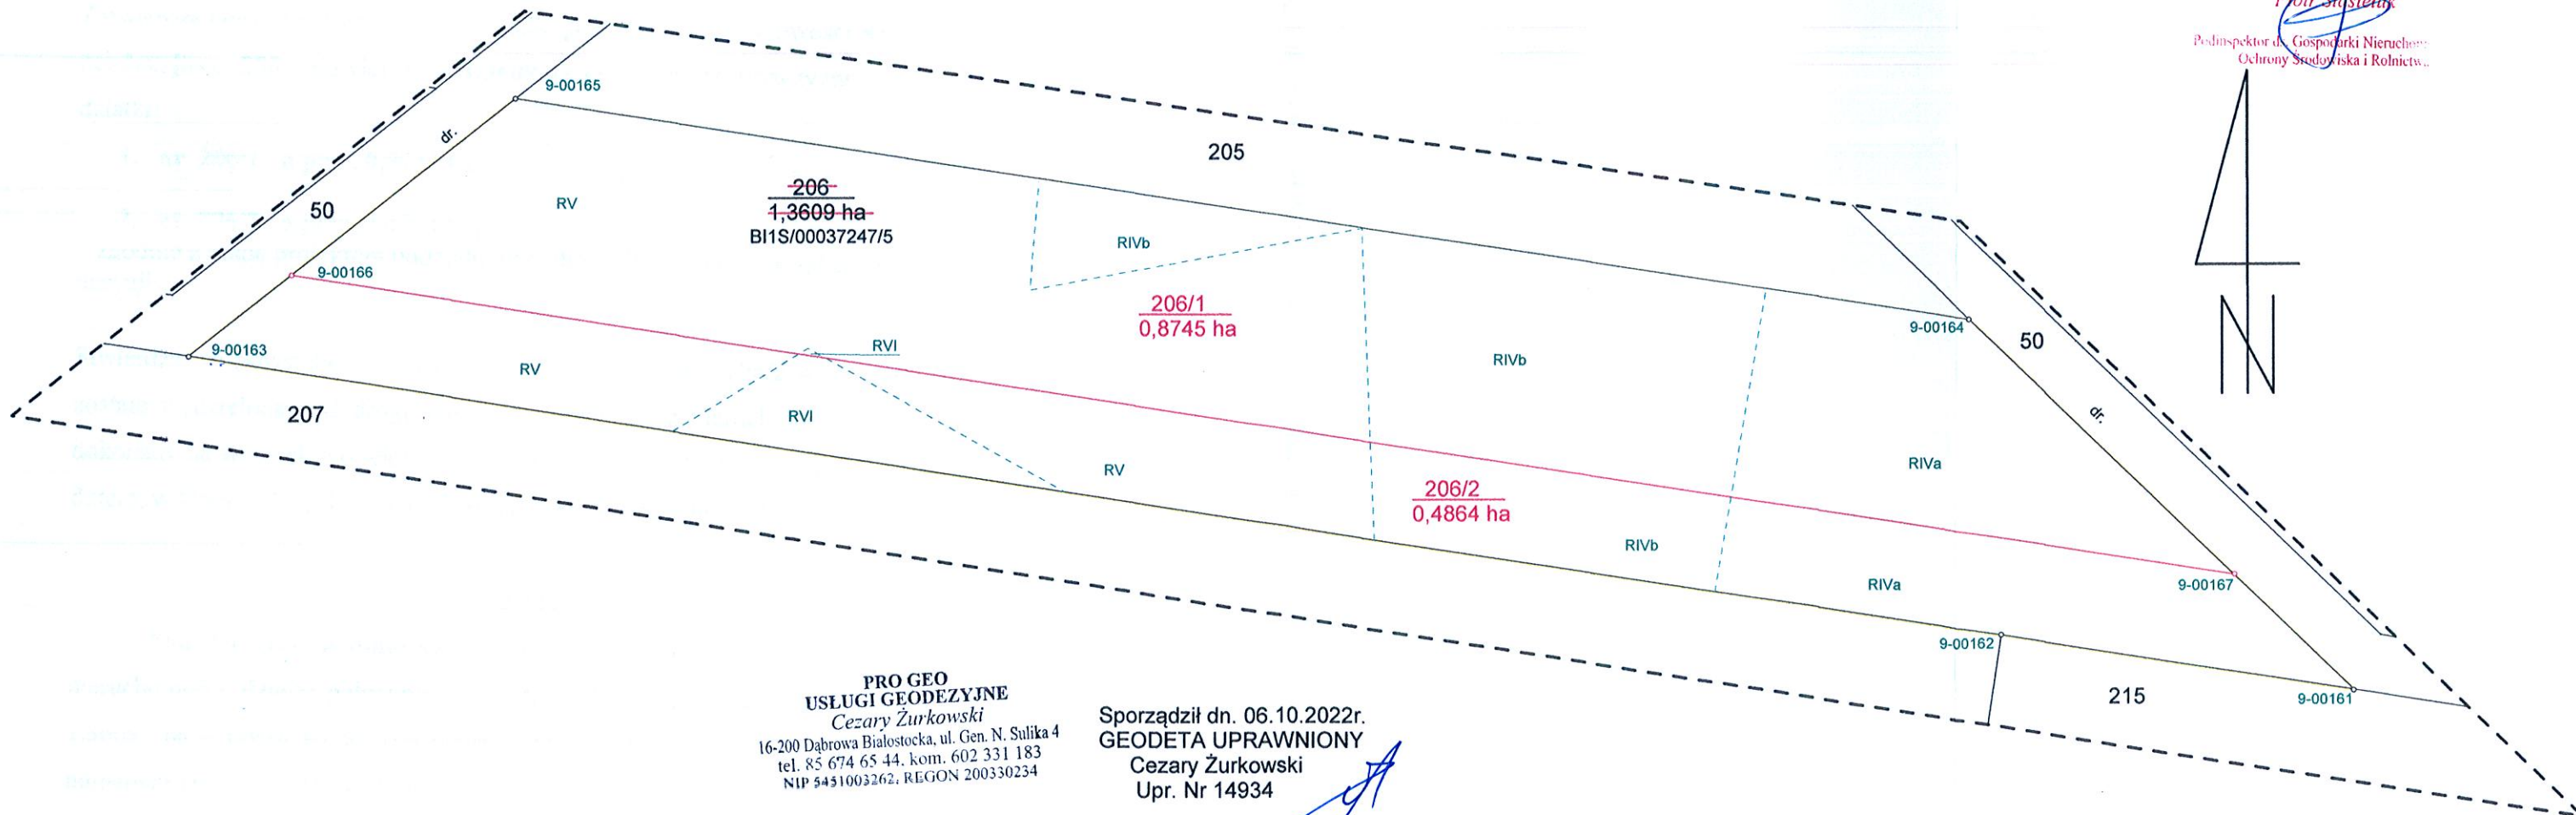

PRO GEO  
USŁUGI GEODEZYJNE  
Cezary Żurkowski  
16-200 Dąbrowa Białostocka, ul. Gen. N. Sulika 4  
tel. 85 674 65 44, kom. 602 331 183  
NIP 5451003262, REGON 200330234

Sporządził dn. 06.10.2022r.  
GEODETA UPRAWNIONY  
Cezary Żurkowski  
Upr. Nr 14934

*[Signature]*