



ELEWACJA PÓLNO-CZACHODNIA, SKALA 1:100

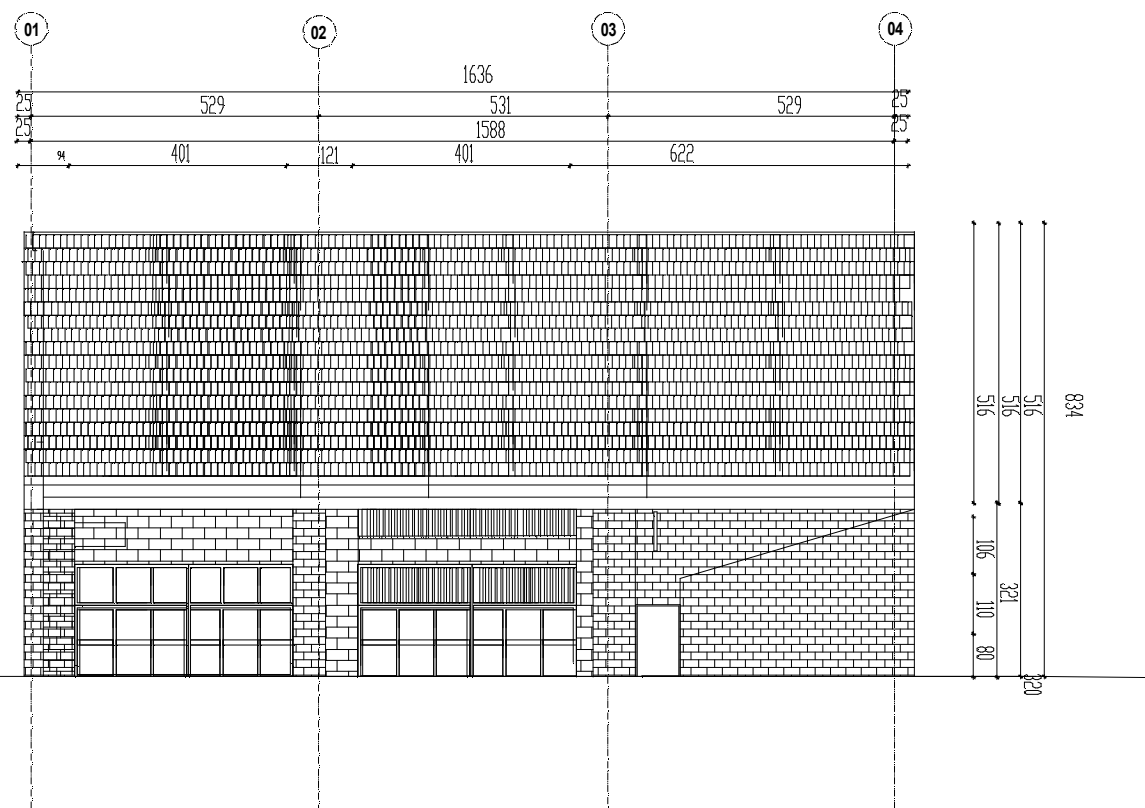

ELEWACJA PÓLUDNIOWO-WSCHODNIA, SKALA 1:100

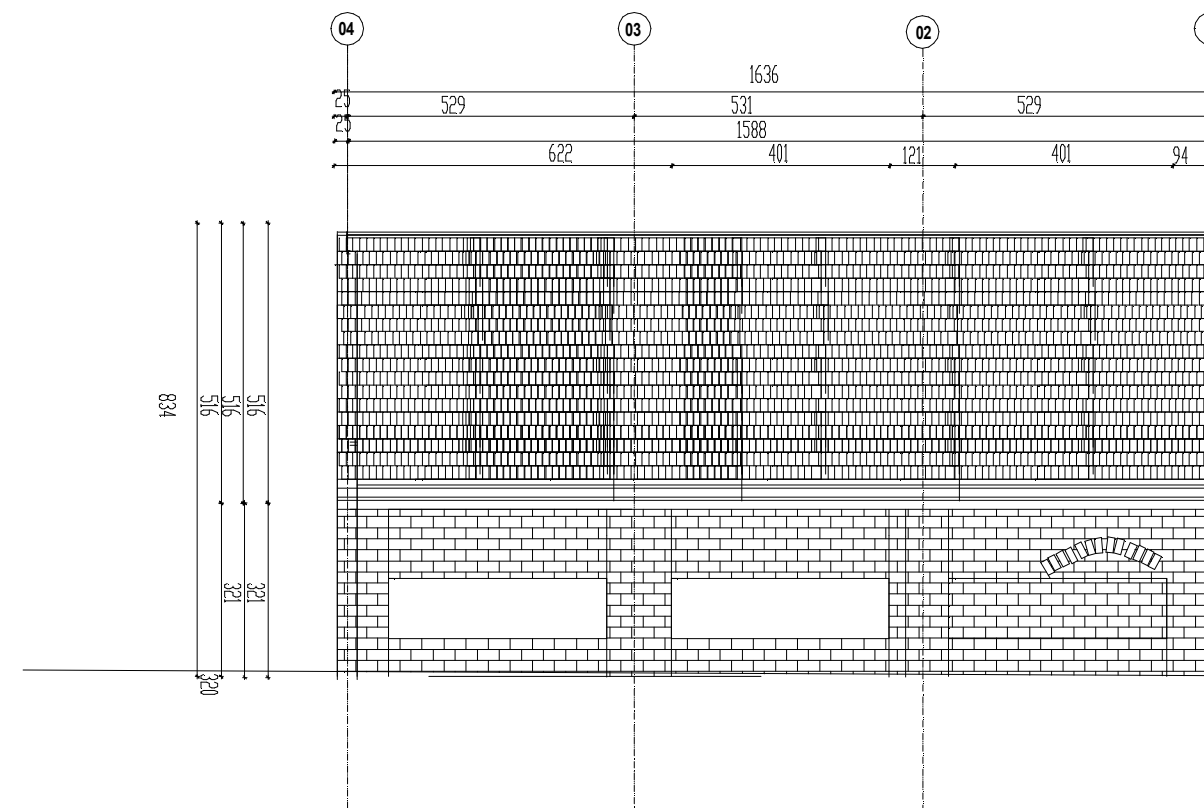

UWAGI:

1. Inwentaryzacja została wykonana celem przeprowadzenia rozbiórki przedmiotowego obiektu, nie może być wykorzystywana w innych celach bez wcześniejszej analizy.
2. Wszystkie wymiary sprawdzić na budowie w razie konieczności
3. Rysunki rozpatrywać z pozostałą częścią dokumentacji w szczególności opisem technicznym, planem BIOZ, STWiORami etc.
4. W razie pytań kontaktować się nadzorem autorskim z projektantem.

BARBARA FILIPOWSKA B.V.F.K STUDIO, UL. RÓZRYWKA 20/12 31-419 KRAKÓW					B.V. E.K.
Investor	GMINA SOŚNICOWICE z siedzibą w Urzędzie Miejskim, ul. Rynek 19, 44-153 Sośnicowice				
Adres obiektu	działka nr 1003/115 obr.0007 Sośnicowice przy ul. Raciborskiej w Sośnicowicach				STUDIO
Temat	Rozbiórka obiektu przyul. Raciborskiej w Sośnicowicach na działce nr 1003/115			Branża	Architektura
Treść rysunku	ELEWACJA PLN.-ZACH., PŁDN.-WSCH			Podpis	Data 30.01.2019
Autor opracowania	mgr inż. arch. Barbara Filipowska	MPDIA/021/2011		Skala	1:100
Współpraca	Vassiliy Karpov			Nr Rys.	09