



toaleta męska

widok ściany J-A

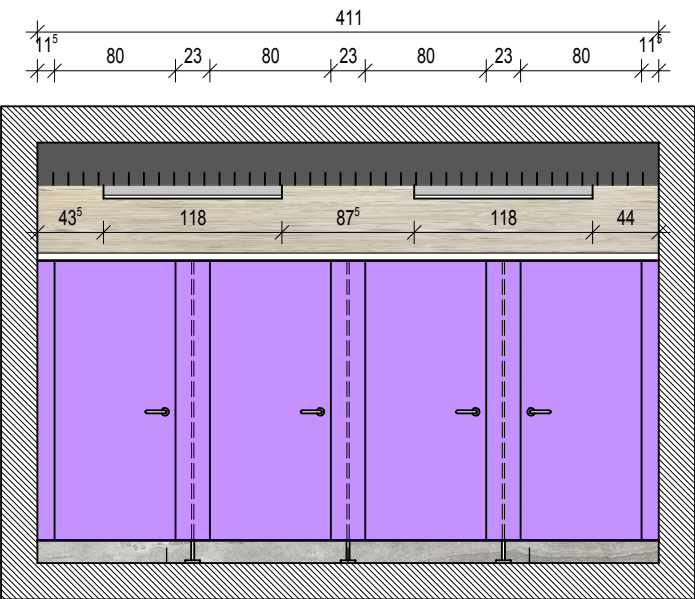


toaleta męska

widok ściany J'-A'

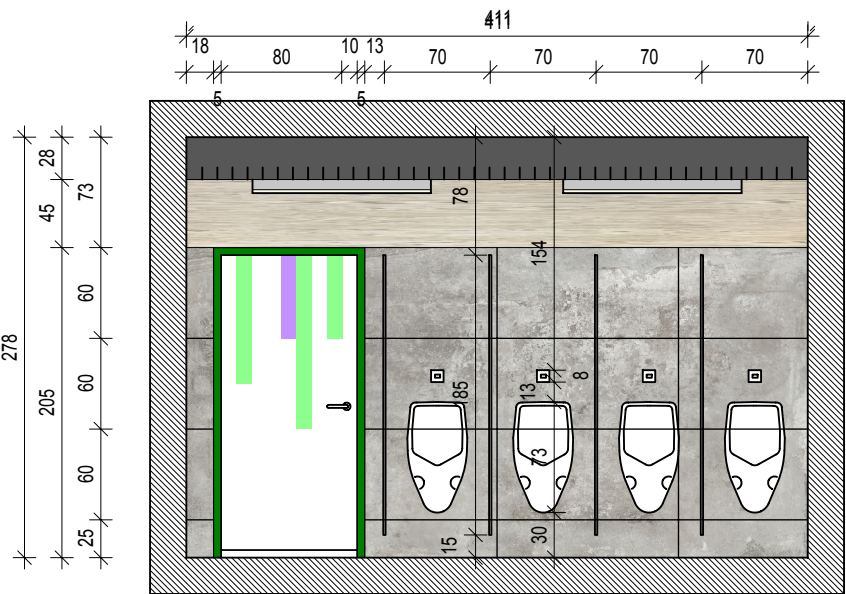


toaleta męska

widok ściany B-I

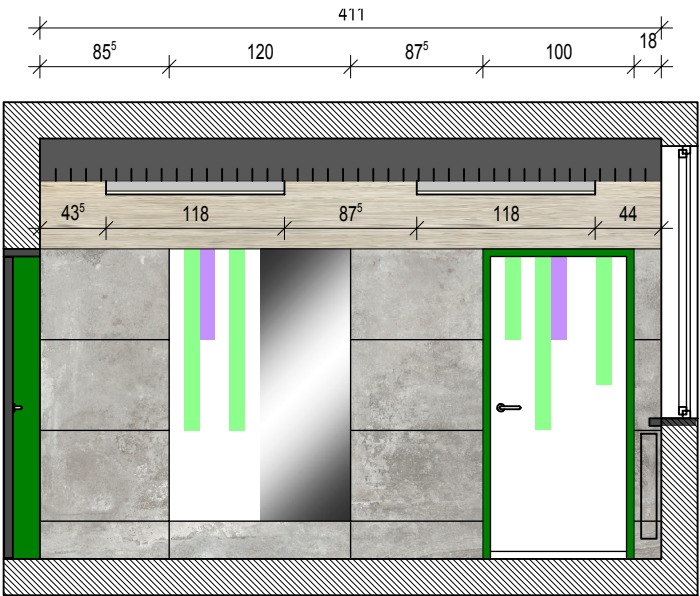

toaleta męska

widok ściany I-B

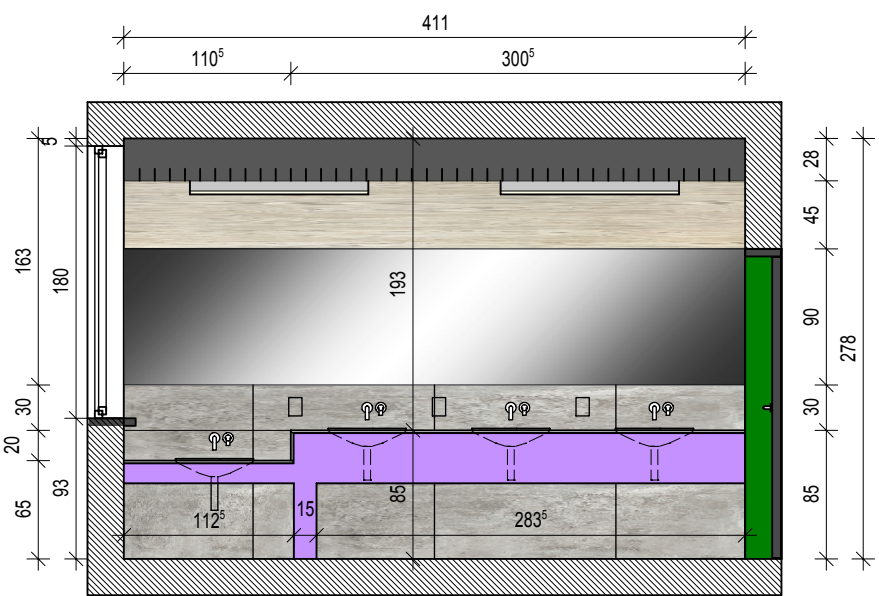

toaleta męska

widok ściany C-H

NIE NALEŻY ODMIERZAĆ WYMIARÓW Z RYSUNKU. PRZED PRZYSTĄPIENIEM DO PRAC BUDOWLANYCH WSZYSTKIE WYMIARY NALEŻY SPRAWDZIĆ W NATURZE. W PRZYPADKU STWIERDZENIA NIEZGODNOŚCI NALEŻY ZWRÓCIĆ SIĘ DO PRACOWNI. W WYPADKU ROZBIEŻNOŚCI POMIĘDZY RYSUNKAMI DETALI A RYSUNKAMI CAŁOŚCI PROJEKTOWANEGO ELEMENTU, PODSTAWĄ WYMIAROWĄ SĄ RYSUNKI DETALI. PROJEKT NALEŻY REALIZOWAĆ ZGODNIE ZE SZTUKĄ BUDOWLANĄ.

INWESTYCJA Projekt koncepcyjny modernizacji łazienek w Centrum Kultury Izabelin			
INWESTOR Centrum Kultury Izabelin ul. Matejki 21 05-080 Izabelin			
projektant mgr inż. arch. Andrzej PACHOWSKI	NR UPRAWNIEN MA/038/17	PODPIS	
TRESC ROZWINIĘCIA ŚCIAN ŁAZIENKA MĘSKA			SKALA 1:50
FAZA PROJEKT WNETRZ			NR RYSUNKU 3
ARCHITEKTURA			NR STRONY
DATA grudzień 2023	NUMER 0000221		