


Przekrój a - a


Budynek wielorodzinny
ul. Śląska 15

Budynek wielorodzinny
ul. Śląska 14

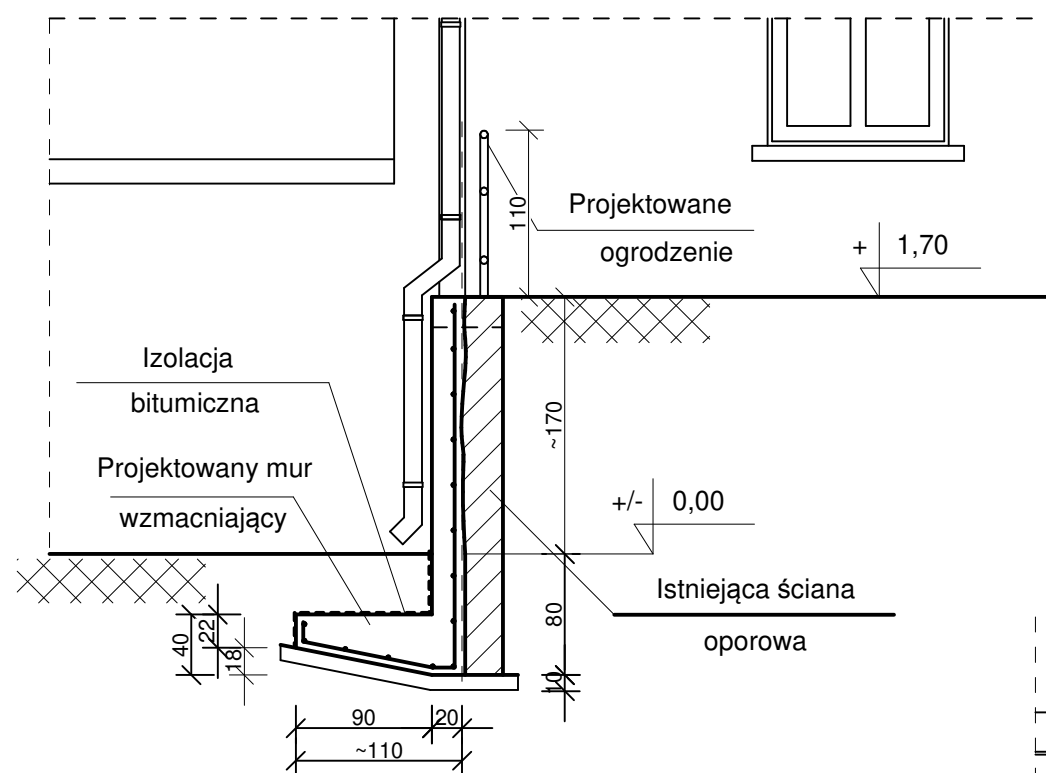

Budynek wielorodzinny
ul. Śląska 14

Budynek wielorodzinny
ul. Śląska 15

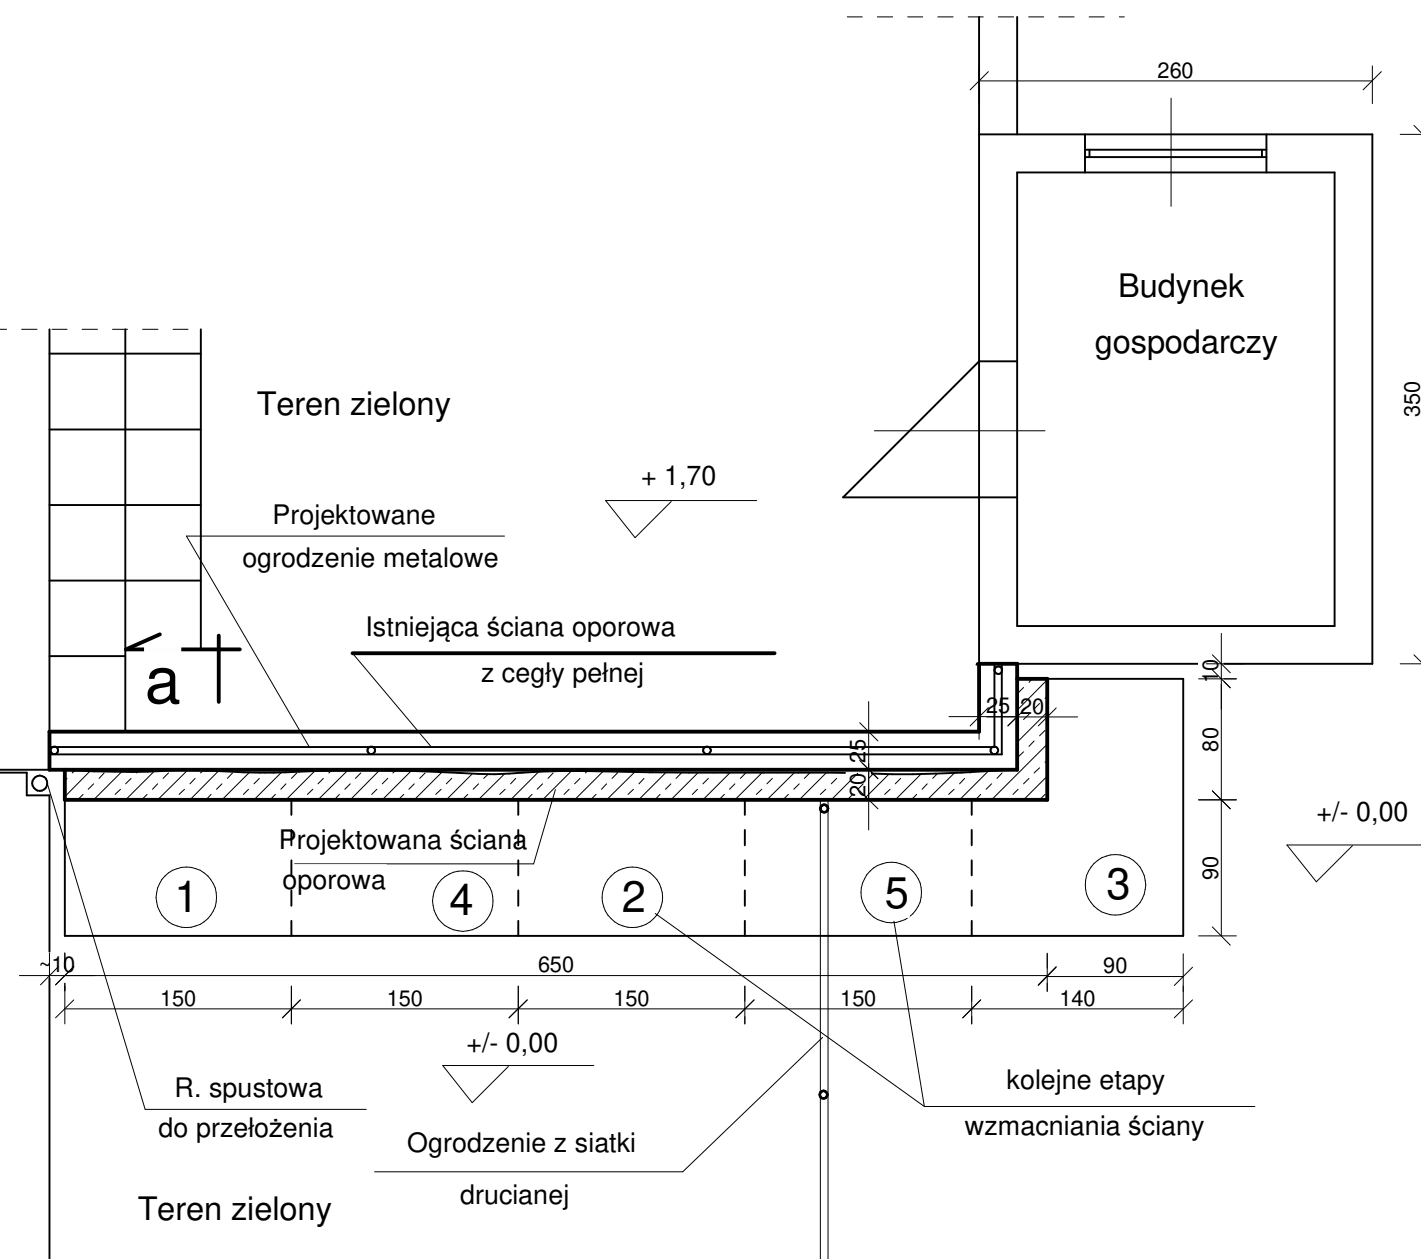

Jednostka projektowa	Usługi Projektowe Mirosław Skup 66-400 Gorzów Wlkp., ul. Batalionu Zośka 5/3		
Stadium	PROJEKT BUDOWLANY	Data	30.12.2020
Treść	WZMOCNIENIE MURU - STAN PROJEKTOWANY	Nr rys.	3
Obiekt	WZMOCNIENIE MURU OPOROWEGO	Skala	1 : 50
Adres	GORZÓW WLKP. UL. ŚLĄSKA 14 - 15 DZ. NR EWID. 1037 (Obręb 10-Zamoście)		
Projektant	mgr inż. Mirosław SKUP	upr. nr 62/87/Gw w spec. konstr. budowl.	
Sprawdziła	mgr inż. Anna BANAŚ	upr. nr 181/76/Gw w spec. konstr. budowl.	