





OZNACZENIE PROFILU:
POZIOM PORÓWNAWCZY

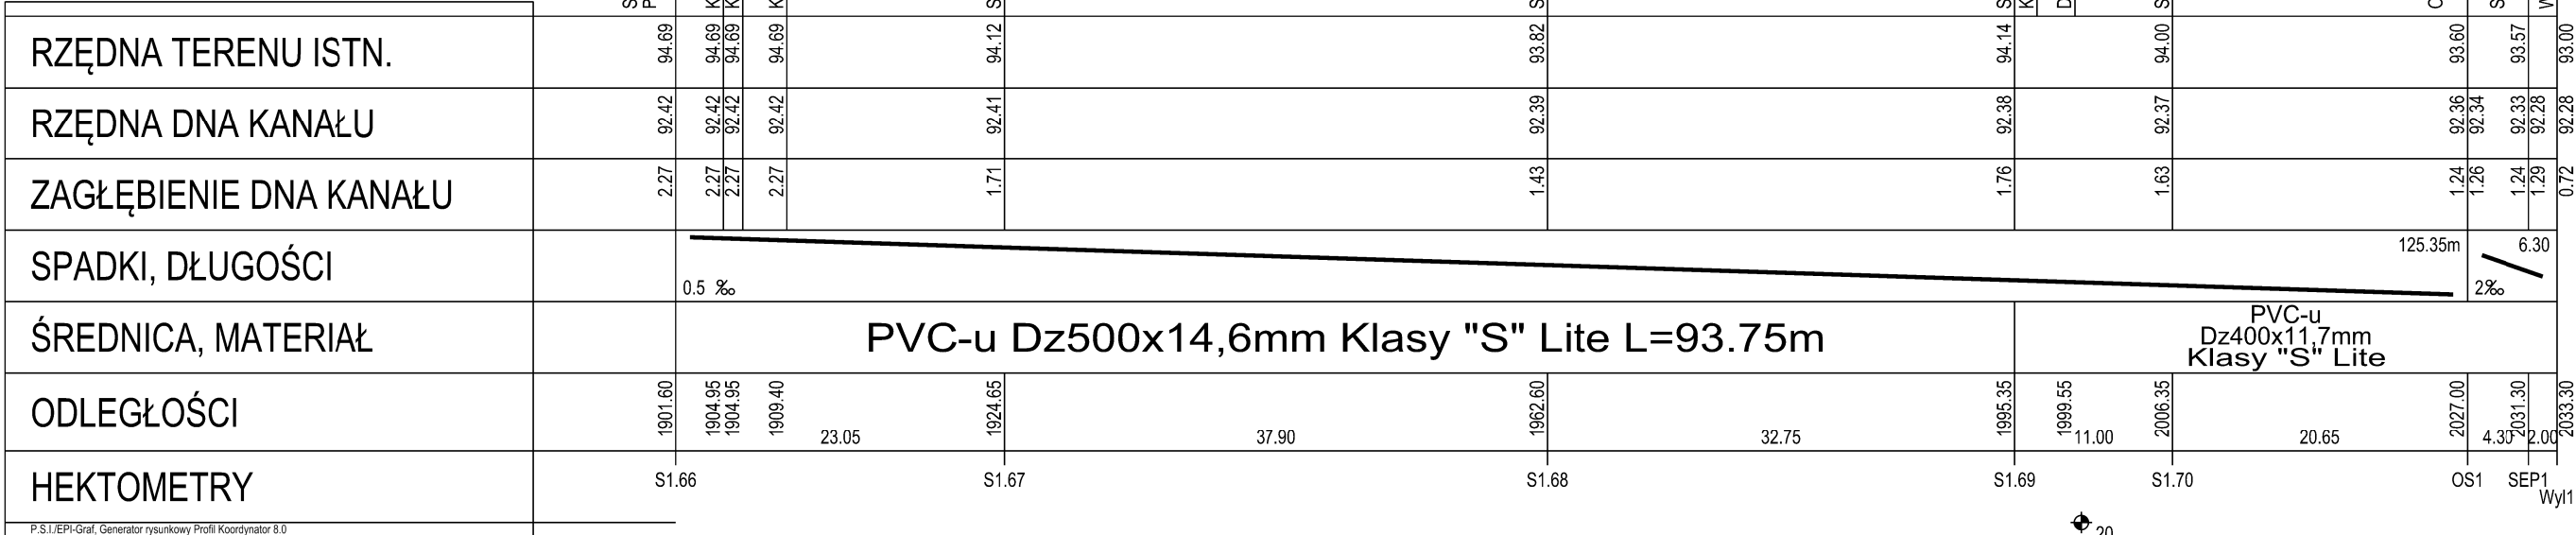

P.S.I.EPI.Graf. Generator rysunkowy Profili Koordynator 8.0

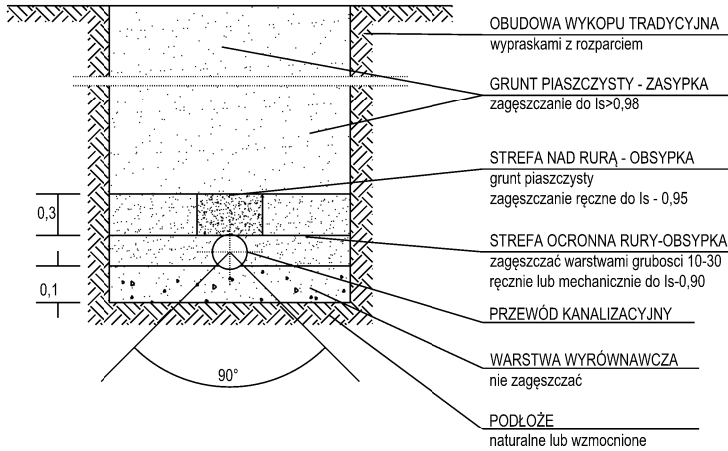

<div><div><div>INWESTOR:</div><div></div><div>ZARZĄD POWIATU WOŁOMIŃSKIEGO ul. Prądzynskiego 3 05-200 Wołomin</div></div></div>		<div><div><div>JEDNOSTKA PROJEKTOWANIA:</div><div></div><div>Piotr Szydłowski ul. Modlińska 6 lok. 103 03-216 Warszawa tel. 506-426-712 e-mail: biuro@tmpprojekt.pl</div></div></div>		
<div>NAZWA OBIEKTU BUDOWLANEGO:</div> <div>ROZBUDOWA DROGI POWIATOWEJ NR 4314W NA ODCINKU OD DROGI WOJEWÓDZKIEJ 634 DO RONDA W MIEJSCOWOŚCI MAJDAN</div> <div>ADRES:</div> <div>woj. mazowieckie, powiat wołomiński, gm. Wołomin</div>				
<div>STADIUM:</div> <div>PROJEKT WYKONAWCZY</div>		<div>BRANŻA:</div> <div>KANALIZACJA DESZCZOWA</div>		
<div>TYTUŁ RYSUNKU:</div> <div>Profil podłużny kanalizacji deszczowej S1</div>			<div>SKALA:</div> <div>1:100/500</div>	
<div>STANOWISKO:</div>	<div>IMIĘ I NAZWISKO:</div>	<div>SPECJALNOŚĆ:</div>	<div>NR UPRAWNIENÍ:</div>	<div>PODPIS:</div>
Projektant	mgr inż Sebastian Durda	instalacyjna kanalizacja deszczowa	MAZ/0343/POOS/14	
Sprawdzający	mgr inż Konrad Suliński	instalacyjna kanalizacja deszczowa	MAZ/0213/POOS/10	
<div>DATA:</div>	MAJ 2017		<div>NR RYSUNKU:</div>	3.5