


Rozdzielnica p/t 3x18

OZNACZENIE APARATÓW

- Q01 – rozłącznik SBN390 100A 3P
FV02 – ochronnik DEHNguard M TNS 275
F03 – bezpiecznik 3P B6A
H1–H3 – sygnalizator potrójny
BR – blok rozdzielczy 4–11
F1 – bezpiecznik 1P C10A
F2 – wył. różn. z członem nadprąd. B16A 30mA AC
F3 – bezpiecznik 1P C10A
F4 – bezpiecznik 1P C20A

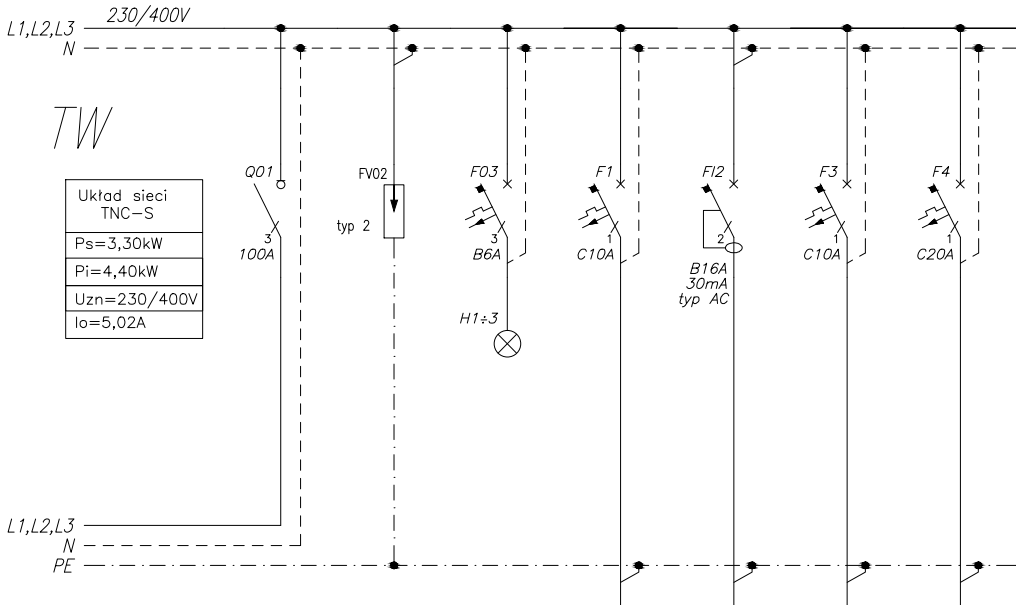

Nazwa odbioru	01	02	03	1	2	3	4
	Zasilanie	Ochrona przepięciowa DEHNguard M TNS 275	Obecność napięcia	Oświetlenie pom. 0.59	Gniazda 1-faz pom. 0.59	System monitorowania wody zimnej	Zasilanie automatyki kotłowni
Pi [kW]	5,40			0,10	1,20	0,10	4,00
Typ przewodu	N2XH–J 5x10	5xLY6	LY1,5	YDY 3x1,5	YDY 3x2,5	YDY 3x1,5	YDY 3x4



Osiedle Młodych 18/59, 39-120 Sędziszów Młp.
biuro adres: ul. Armii Krajowej 4, Sędziszów Młp.
tel. 693-136-890, 697-606-279
NIP 818-154-36-93, REGON 180828593

Nazwa i adres inwestycji : BUDOWA SZKOŁY PODSTAWOWEJ WRAZ Z SALĄ GIMNASTYCZNĄ I ZAPLECZEM TECHNICZNYM ORAZ NIEZBEDNĄ INFRASTRUKTURĄ TECHNICZNĄ NA DZ. NR EWID. 653/10, 656/1 W OBRĘBIE EWIDENCYJNYM ROPCZYCE - WITKOWICE.		Nr projektu: 25/2018	
Temat rysunku : TABLICA TW		branża : elektryczna	Skala: 1:10
Projektował: mgr inż. Bartłomiej Stec	Uprawnienia bud.: PDK/0037/PWOE/16	Podpis:	Data: 20.06.2020r.
Sprawił: inż. Paweł Piwowar	E-117/02		Nr rysunku: PW.E-39