


Rozdzielnica p/t 4x24

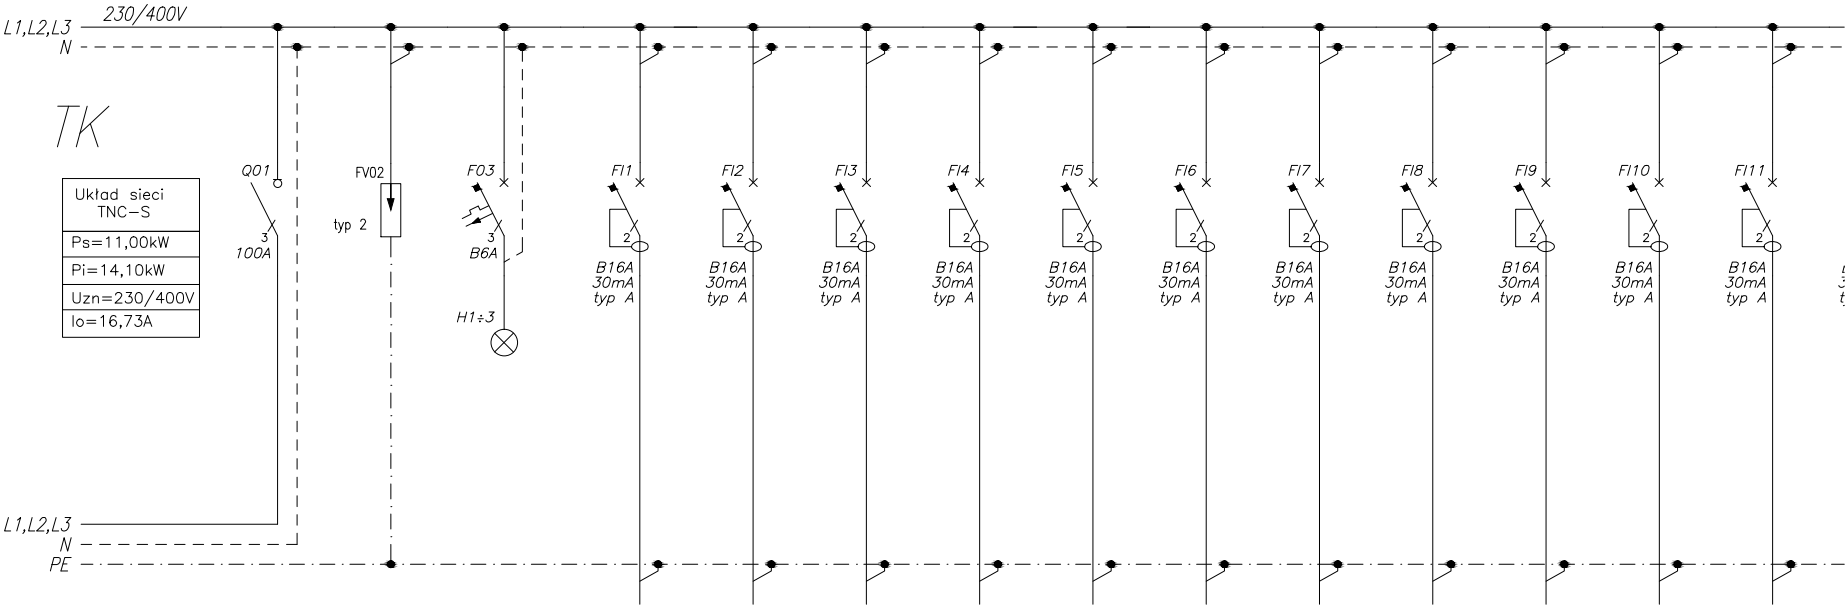


	01	02	03
Nazwa odbioru	Zasilanie	Ochrona przepięciowa DEHNguard M TNS 275	Obecność napięcia
Pi [kW]	14,10		
Typ przewodu	N2XH-J 5x10	5xLY10	LY1,5

1	2	3	4	5	6	7	8	9	10	11	
Gniazda 1-faz dedykowane pom. 2.24	Gniazda 1-faz dedykowane pom. 2.24	Gniazda 1-faz dedykowane pom. 2.24	Gniazda 1-faz dedykowane pom. 2.24	Gniazda 1-faz dedykowane pom. 2.24	Gniazda 1-faz dedykowane pom. 2.24	Gniazda 1-faz dedykowane pom. 2.24	Gniazda 1-faz dedykowane pom. 2.24	Gniazda 1-faz dedykowane pom. 2.24	Gniazda 1-faz dedykowane pom. 2.24	Gniazda 1-faz dedykowane pom. 2.24	G
0,80	0,80	0,80	0,80	0,80	0,80	0,80	0,80	0,80	0,80	0,80	
N2XH-J 3x2,5	N2XH-J 3x2,5	N2XH-J 3x2,5	N2XH-J 3x2,5	N2XH-J 3x2,5	N2XH-J 3x2,5	N2XH-J 3x2,5	N2XH-J 3x2,5	N2XH-J 3x2,5	N2XH-J 3x2,5	N2XH-J 3x2,5	N

OZNACZENIE APARATÓW

- Q01 – rozłęcznik SBN390 100A 3P
FV02 – ochronnik DEHNguard M TNS 275
F03 – bezpiecznik 3P B6A
H1–H3 – sygnalizator potrójny
BR – blok rozdzielczy 4–11
FI1–FI16 – wyl. różn. z członem nadprąd. B16A 30mA A
FI17 – wyl. różn. z członem nadprąd. B16A 30mA AC

NR		KREŚLIŁ	
		Osiedle Młodych 18/59, 39-120 Sędziszów Młp. biuro adres: ul. Armii Krajowej 4, Sędziszów Młp. tel. 693-136-890, 697-606-279 NIP 818-154-36-93, REGON 180828593	
Nazwa i adres inwestycji : BUDOWA SZKOŁY PODSTAWOWEJ WRAZ Z SALĄ GIMNASTYCZNĄ I ZAPLECZEM TECHNICZNYM ORAZ NIEZBĘDĄ INFRASTRUKTURĄ TECHNICZNĄ NA DZ. NR EWID. 653/10, 656/1 W OBRĘBIE EWIDENCYJNYM ROPCZYCE - WITKOWICE.		Nr projektu: 25/2018	
Temat rysunku : TABLICA TK		branża : elektryczna	
Projektował: mgr inż. Bartłomiej Stec		Data: 20.06.2020r.	
Sprawdził: inż. Paweł Piwowar		Nr rysunku: PW.E-40	
WSZELKIE PRAWA ZASTRZEŻONE KOPIOWANIE ZABRONIONE.			