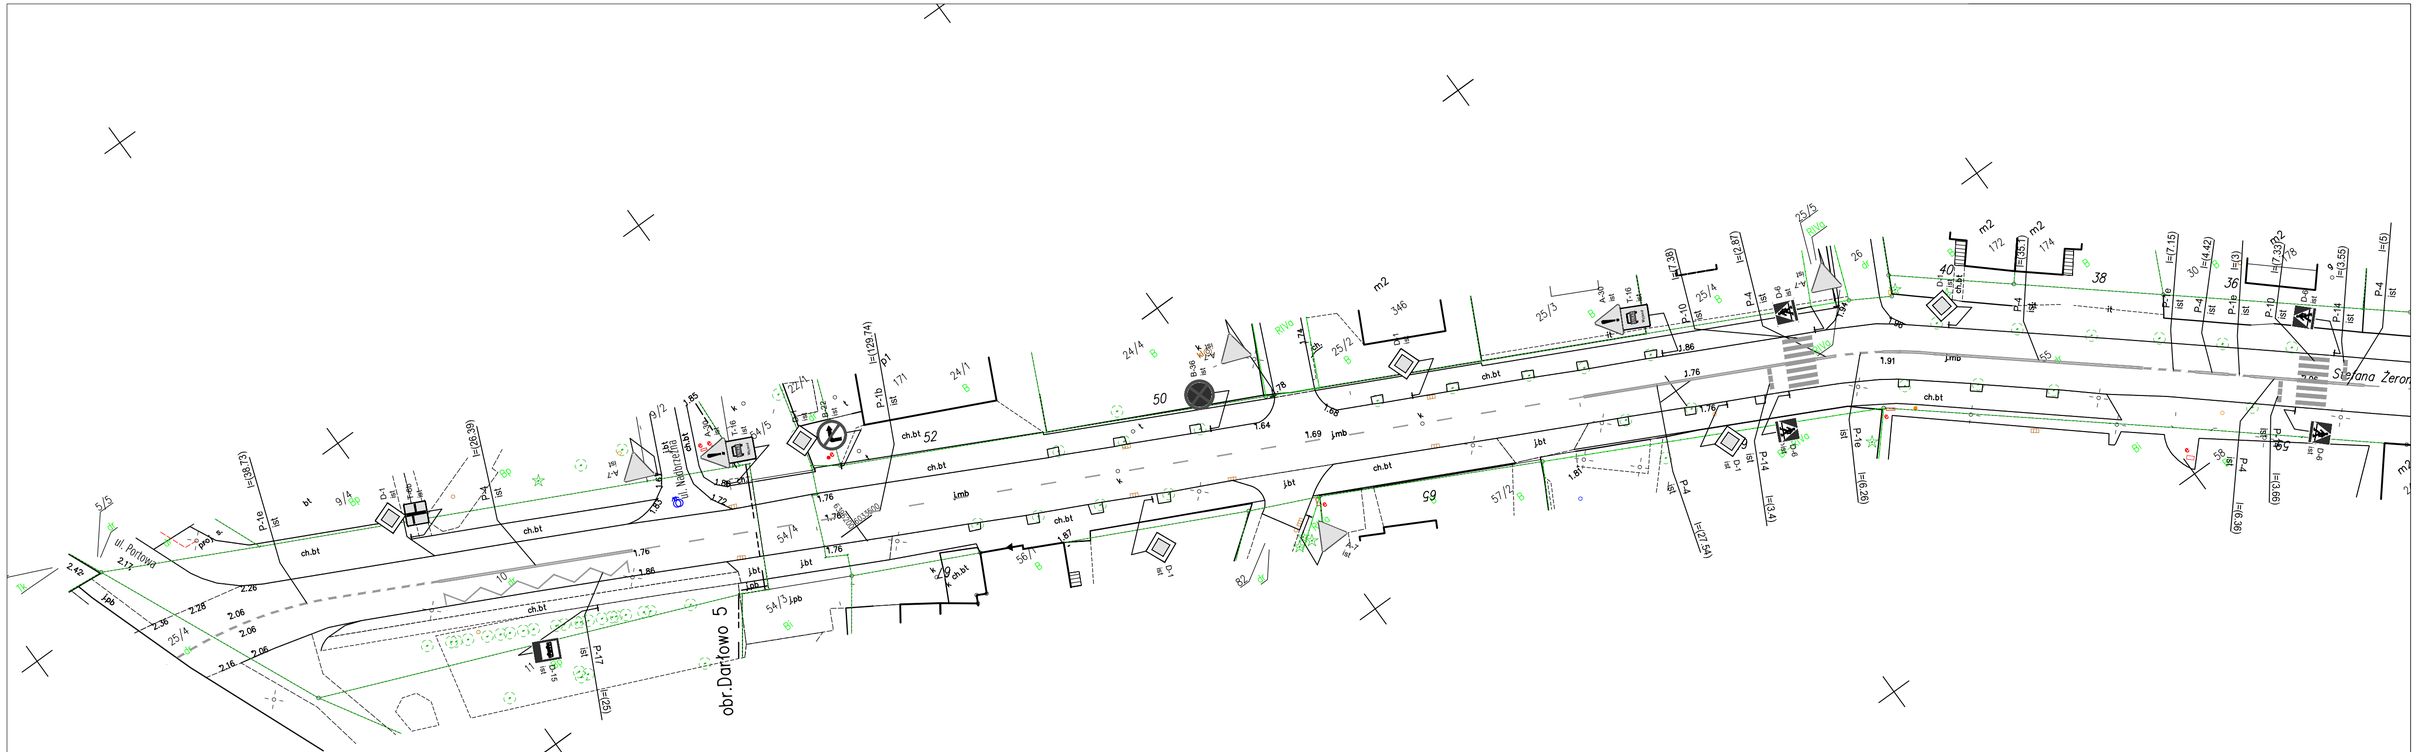

DROMAG	Magdalena Młynarczyk adres: ul. Bałtycka 28, 76-039 Stare Bielice tel.: 665 041 053 e-mail: dromag.mm@gmail.com		
Zadanie:	Remont ul. Żeromskiego w Darłowie		
Lokalizacja:	działka nr 10 obręb ewidencyjny 0005 Darłowo,działki nr 54/4, 55 obręb ewidencyjny 0009 Darłowo, działki nr 1/4, 9 obręb ewidencyjny 0011 Darłowo, Miasto Darłowo	Nr rys.	1.1
Inwestor:	Miasto Dałowo, Plac Tadeusza Kościuszki 9, 76-150 Darłowo	Skala:	1:500
Treść rysunku:	Stała organizacja ruchu	Data:	01.2022
Stanowisko:	Imię i nazwisko	Podpis:	
Projektowała:	mgr inż. Magdalena Młynarczyk		