

AKTYWNY SYSTEM BEZPIECZEŃSTWA
INSTALACJI GAZOWEJ

MODUŁ
ALARMOWO-STERUJĄCY

MD-22

SYGNALIZACJA ŚWIETLNO-AKUSTYCZNA


SZAFKA GAZOWA WENTYLOWANA NA ŚCIANIE ZEWNĘTRZNEJ - WYPOSAŻENIE:
ZAWÓR PRZYLĄCZENIOWY GAZU DN20
REDUKTOR R-10, ZAWÓR ODCINAJĄCY KULOWY DN32, (KUREK GŁÓWNY/
GAZOMIERZ G-4, REJESTRATOR IMPULSÓW Mac R4/CRS-03
KUREK GŁÓWNY ZA REDUKTOREM MIN 0,5m OD OKIEN I DRZWI
SZCZEGÓŁOWY DOBÓR REDUKTORA I GAZOMIERZA NALEŻY WYKONAĆ
W UZGODNIENIU Z ZAKŁADEM GAZOWNICZYM

POZIOM TERENU NA ZEWNĄTRZ

50

PRZYLĄCZ GAZU WG ODRĘBNEGO OPRACOWANIA

SZAFKA GAZOWA WENTYLOWANA NA ŚCIANIE ZEWNĘTRZNEJ
WYPOSAŻONA W MONOBLOK DN40 ORAZ ZAWÓR ODCINAJĄCY
ELEKTROMAGNETYCZNY KŁAPOWY MA-G-3 O ŚREDNICY DN40

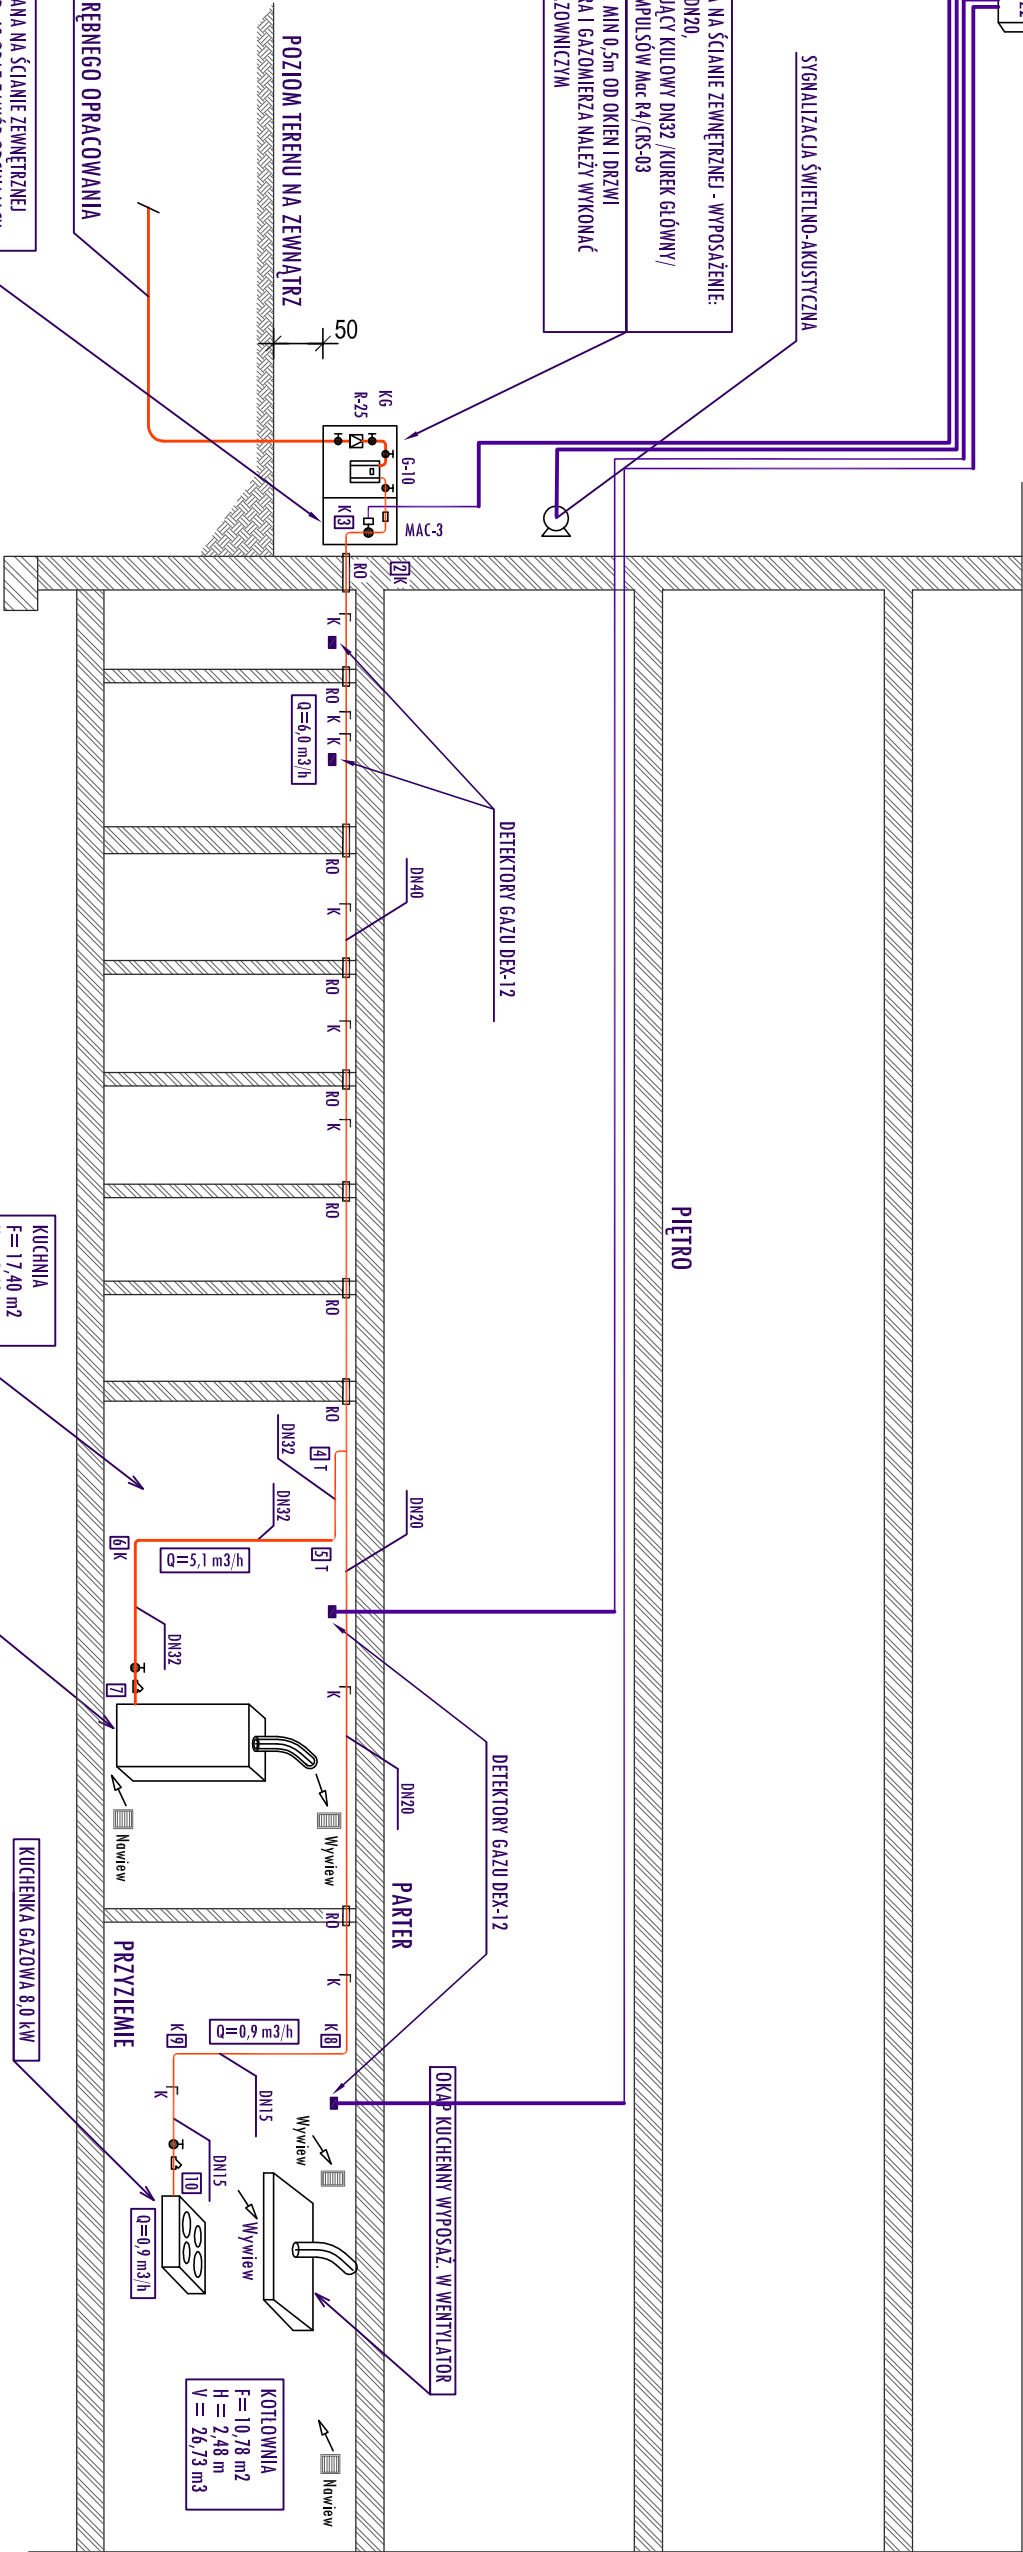

KOCIOŁ NA GAZ ZIEŃNY O MOCY DO 55 kW
DO PRODUKCJI Ciepła NA CELE GRZEWICZNE
URZĄDZENIE GAZOWE TYPU "C" Z ZAMKNIĘTĄ KOMORĄ
SPALANIA (KOCIOŁ KONDENSACYJNY)

KUCHNIA
F = 17,40 m²
H = 2,43 m
V = 42,28 m³

KUCHENKA GAZOWA 8,0 kW

KOTŁOWNIA
F = 10,78 m²
H = 2,48 m
V = 26,73 m³

LEGENDA:

PRZEWODY GAZOWE STALOWE

RO TULEJA OCHRONNA - PRZEJŚCIE USZCZELNIONE

KOCIOŁ GAZOWY

KUCHNIA GAZOWA

SKRZYŃKA GAZOWA WENTYLOW.

OBIEKT BUDOWLANI
BUDYNEK UŻYTECZNOŚCI PUBLICZNEJ - PRZEDSZKOLE

INWESTOR:
GMINA NOWY TARG
UL. BULWAROWA 9, 34-400 NOWY TARG

LOKALIZACJA:
WAKSMUND, GMINA NOWY TARG, UL. KOŚCIELNA,
DZIAŁKI NR EWID. 1831/1, 1832/1, 1833/1, 1835/1, 1836/1

TEMAT:
INSTALACJE GAZU ZIEMNEGO

PROJEKT:
ROZWINIĘCIE INSTALACJI GAZOWEJ
PROJEKTANT:
inż. STANISŁAW ŻMUDA
UPR. NR. MAP. 0158/P005/04

NR RYSUNKU
GA3
DATA
06-2022

PROJEKTOWANIE I NADZÓR BUDOWLANE
STANISŁAW ŻMUDA
sinstal@wp.pl

S-Instal

tel. 693 468 703