

PRO-GEO
Sylwester Gajda
Wesołów 95, 32-840 Zakliczyn
tel. 886 368 062 e-mail: pro_geo@op.pl
NIP 8732907028 REGON 121412708

Mapa do celów projektowych
skala 1:500

woj. małopolskie
powiat: tarnowskie
Gmina: Ciężkowice (121601_5)
Obręb: Tursko (121601_5.0011)
Działka: 121601_5.0011.171/2

Układ odniesienia: 2000/7
Poziom odniesienia: Kronsztadt 60



ID: GGK-II.6640.5671.2022
Data: 11-07-2022

zakres opracowania
GEODETA
inż. Sylwester Gajda
Wesołów 95, 32-840 Zakliczyn
tel. 886 368 062

FRANCISZEK GAJDA
Wesołów 95, 32-840 Zakliczyn
tel. 014-66-53-334; tel. 609-462-837
GEODETA UPRAWNIENY
na podstawie załw. z dnia 21.10.1988r. nr 7381
wydanego przez Ministerstwo Gospodarki
Przemyślnictwa i Budownictwa

Oświadczam, że niniejszy dokument został wykonany na podstawie zgłoszonej Staroście Tarnowskiemu pracy geodezyjnej o identyfikatorze GGK-II.6640.5671.2022, przez firmę PRO-GEO Sylwester Gajda pod kierunkiem geodety uprawnionego Franciszka Gajdy (nr uprawnień zawodowych 7381), która została pozytywnie zweryfikowana protokołem weryfikacji nr GGK-II.6640.5671.2022_72987 z dnia 20-07-2022 r. Jednocześnie oświadczam, że jestem świadomy odpowiedzialności karnej za składanie fałszywych oświadczeń.

GEODETA
inż. Sylwester Gajda
Wesołów 95, 32-840 Zakliczyn
tel. 886 368 062

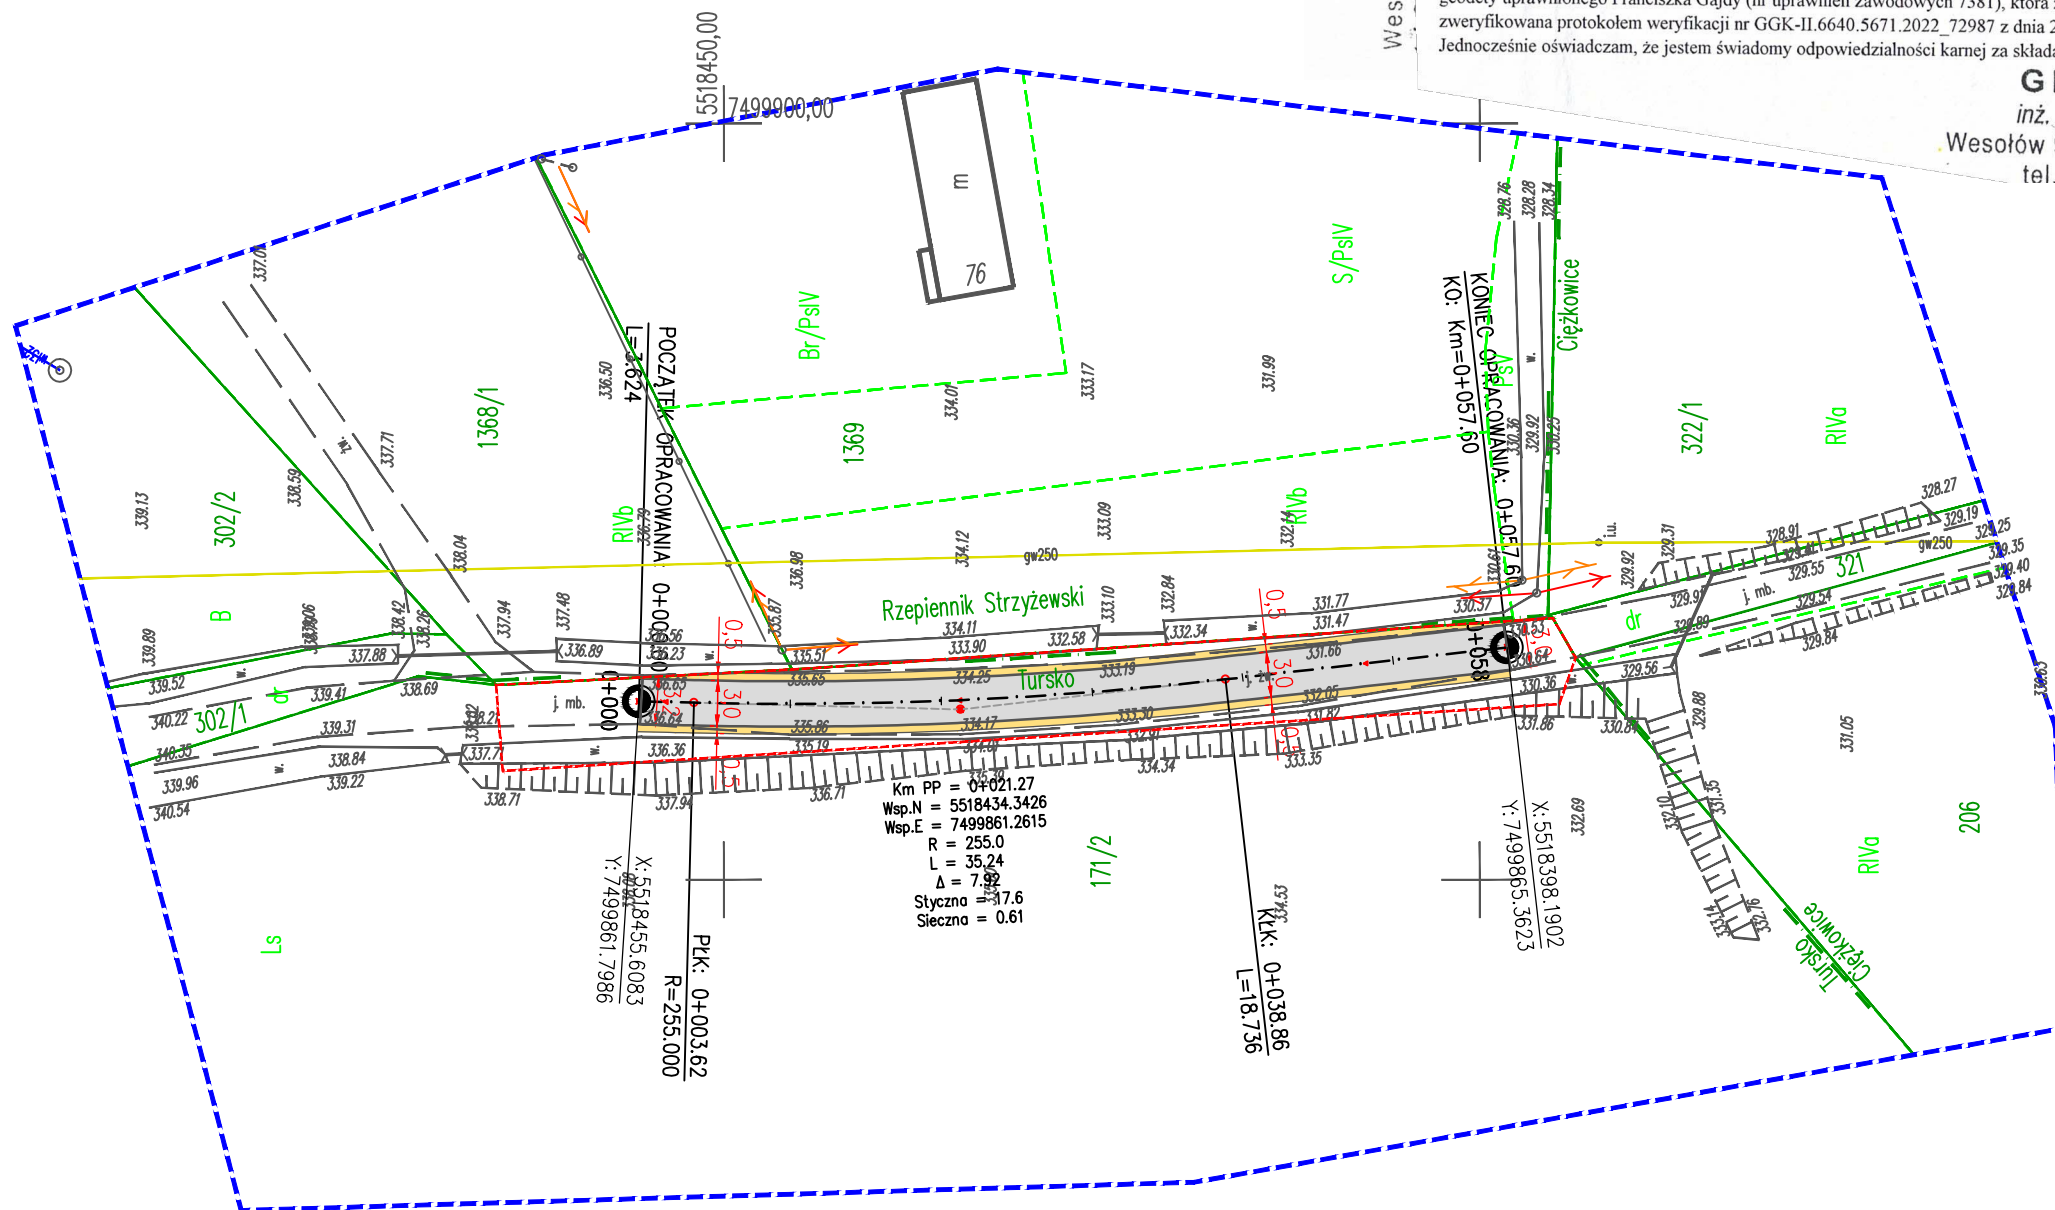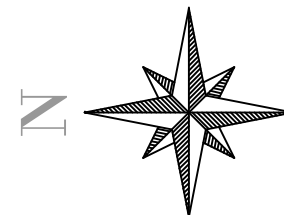

Legenda:

Istniejące zagospodarowanie terenu:

- granica działek

Projektowane zagospodarowanie terenu:

- nawierzchnia jezdni - beton asfaltowy

- nawierzchnia pobocza - mieszanka kruszywa

- krawędź jezdni

- krawędź pobocza

- linia rozgraniczająca teren planowanej inwestycji zgodnie z załącznikiem do decyzji ULICP

Dominum Dominik Nigborowicz Świecany 406 38-242 Skołyszyn dominumprojekt@gmail.com tel. 502 92 93 92	Tytuł rysunku	Nr rys.	2
	Sytuacja szczegółowa	Skala	1:500
Nazwa zamierzenia budowlanego	Budowa drogi leśnej w leśnictwie Bogoniowice w oddz. 228		
Nazwa obiektu bud.	droga na działce ewid. 171/2 obr. Tursko		
Projektant	mgr inż. Dominik Nigborowicz	Podpis	
Numer uprawnień bud.	PDK/0375/PWOD/19		
Data sporządzenia	wrzesień 2022r.		