


ELEMENTY REMONTU CHODNIKÓW MOSTU

Skala 1:20

dospawanie nadstawek słupków z rur stalowych oraz wykonanie nowego pochwytu z rury stalowej 60 mm.
CZYSZCZENIE I DWUKROTNE MALOWANIE PORĘCZY MOSTOWYCH.

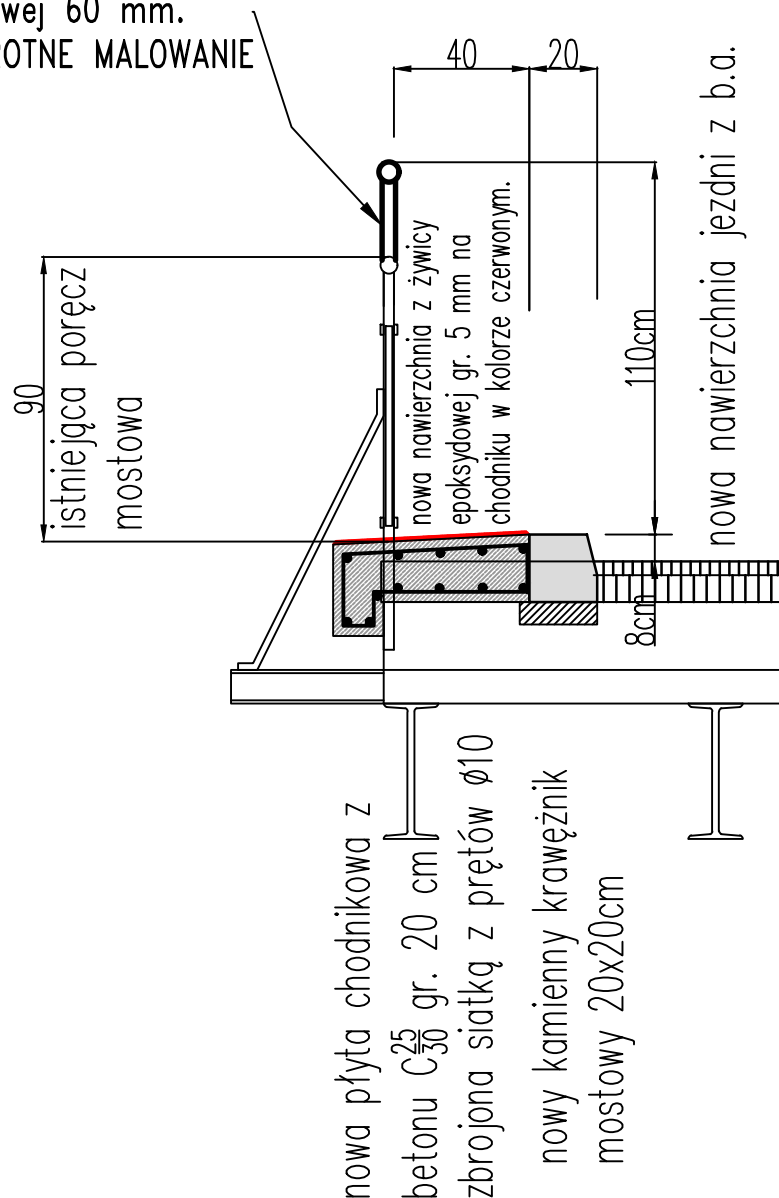

TYTUŁ PROJEKTU	Przebudowa odcinka drogi powiatowej nr 3243D Jeleniów – Dańczów.		
TYTUŁ RYSUNKU	ELEMENTY REMONTU CHODNIKÓW MOSTU.		
INWESTOR	ZARZĄD POWIATU KŁODZKIEGO ul. OKRZEI 1 , 57-300 Kłodzko.		
projektował	mgr inż. Aleksander Ruczkowski	podpis	styczeń 2024
opracowanie	mgr inż. Dariusz Krajnik	podpis	Skala 1 : 25
			Rysunek nr 10