


PRZEKRÓJ KONSTRUKCYJNY KM 2+120
Skala 1:25

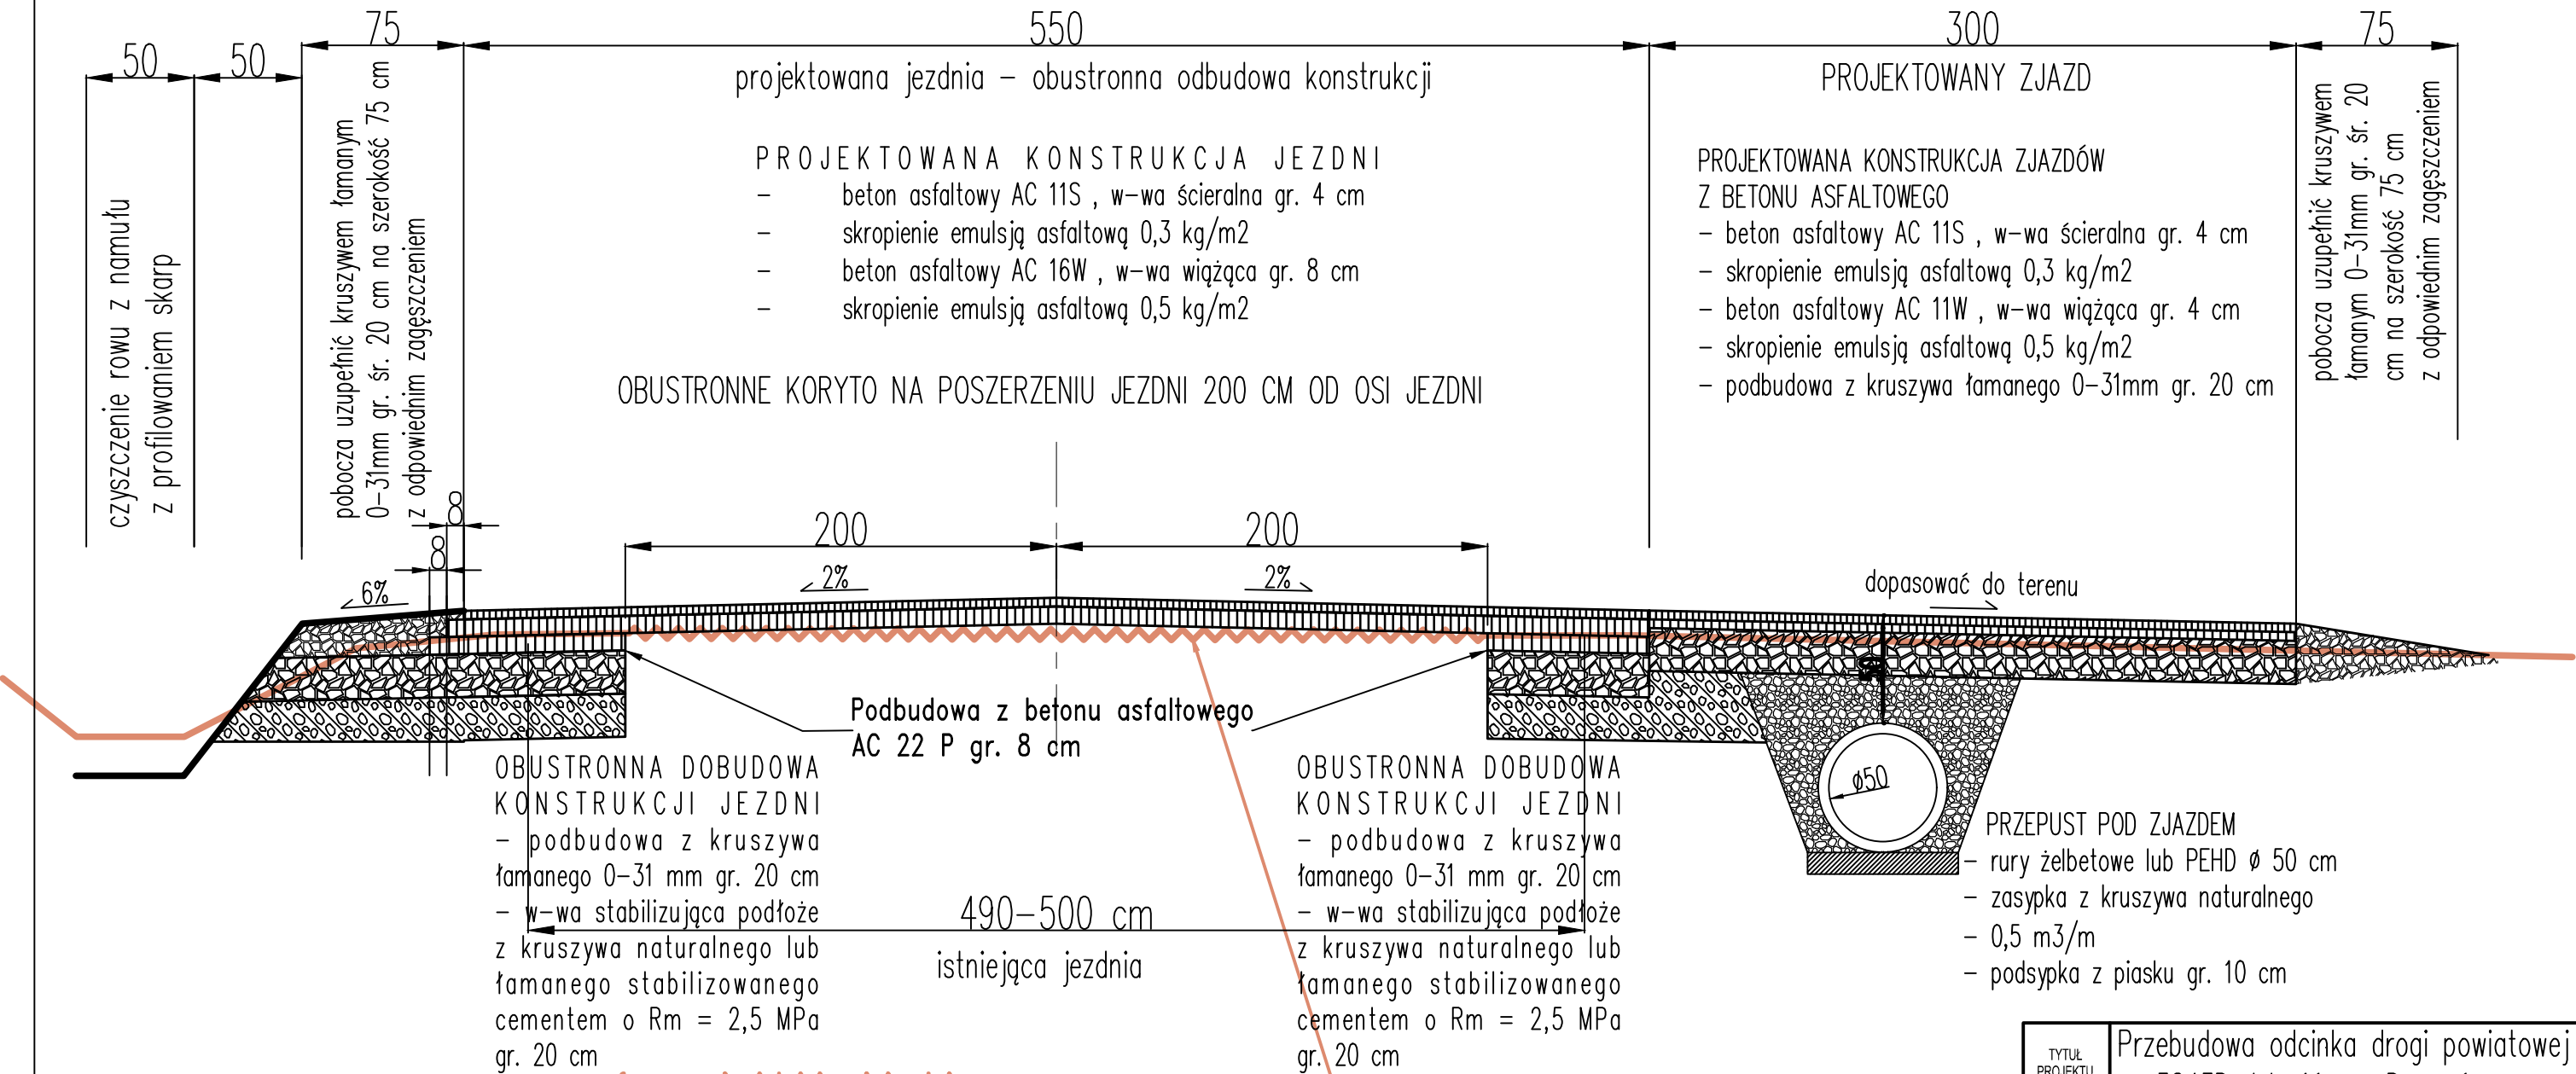

frezowanie istniejącej jezdni na śr. gł. 5 cm z odwiezieniem destruktu po frezowaniu na miejsce składowania, w celu ponownego wykorzystania na placu budowy
Profilowanie i zagęszczenie podłoża po frezowaniu
- przygotowanie podłoża pod warstwę wiążącą.

TYTUŁ PROJEKTU	Przebudowa odcinka drogi powiatowej nr 3243D Jeleniów – Dańczów.		
TYTUŁ RYSUNKU	PRZEKRÓJ KONSTRUKCYJNY KM 2+120.		
INWESTOR	ZARZĄD POWIATU KŁODZKIEGO ul. OKRZEI 1 , 57-300 Kłodzko.		
projektował	mgr inż. Aleksander Ruczkowski	podpis	styczeń 2024
opracowanie	mgr inż. Dariusz Krajnik	podpis	Skala 1 : 25
			Rysunek nr 8